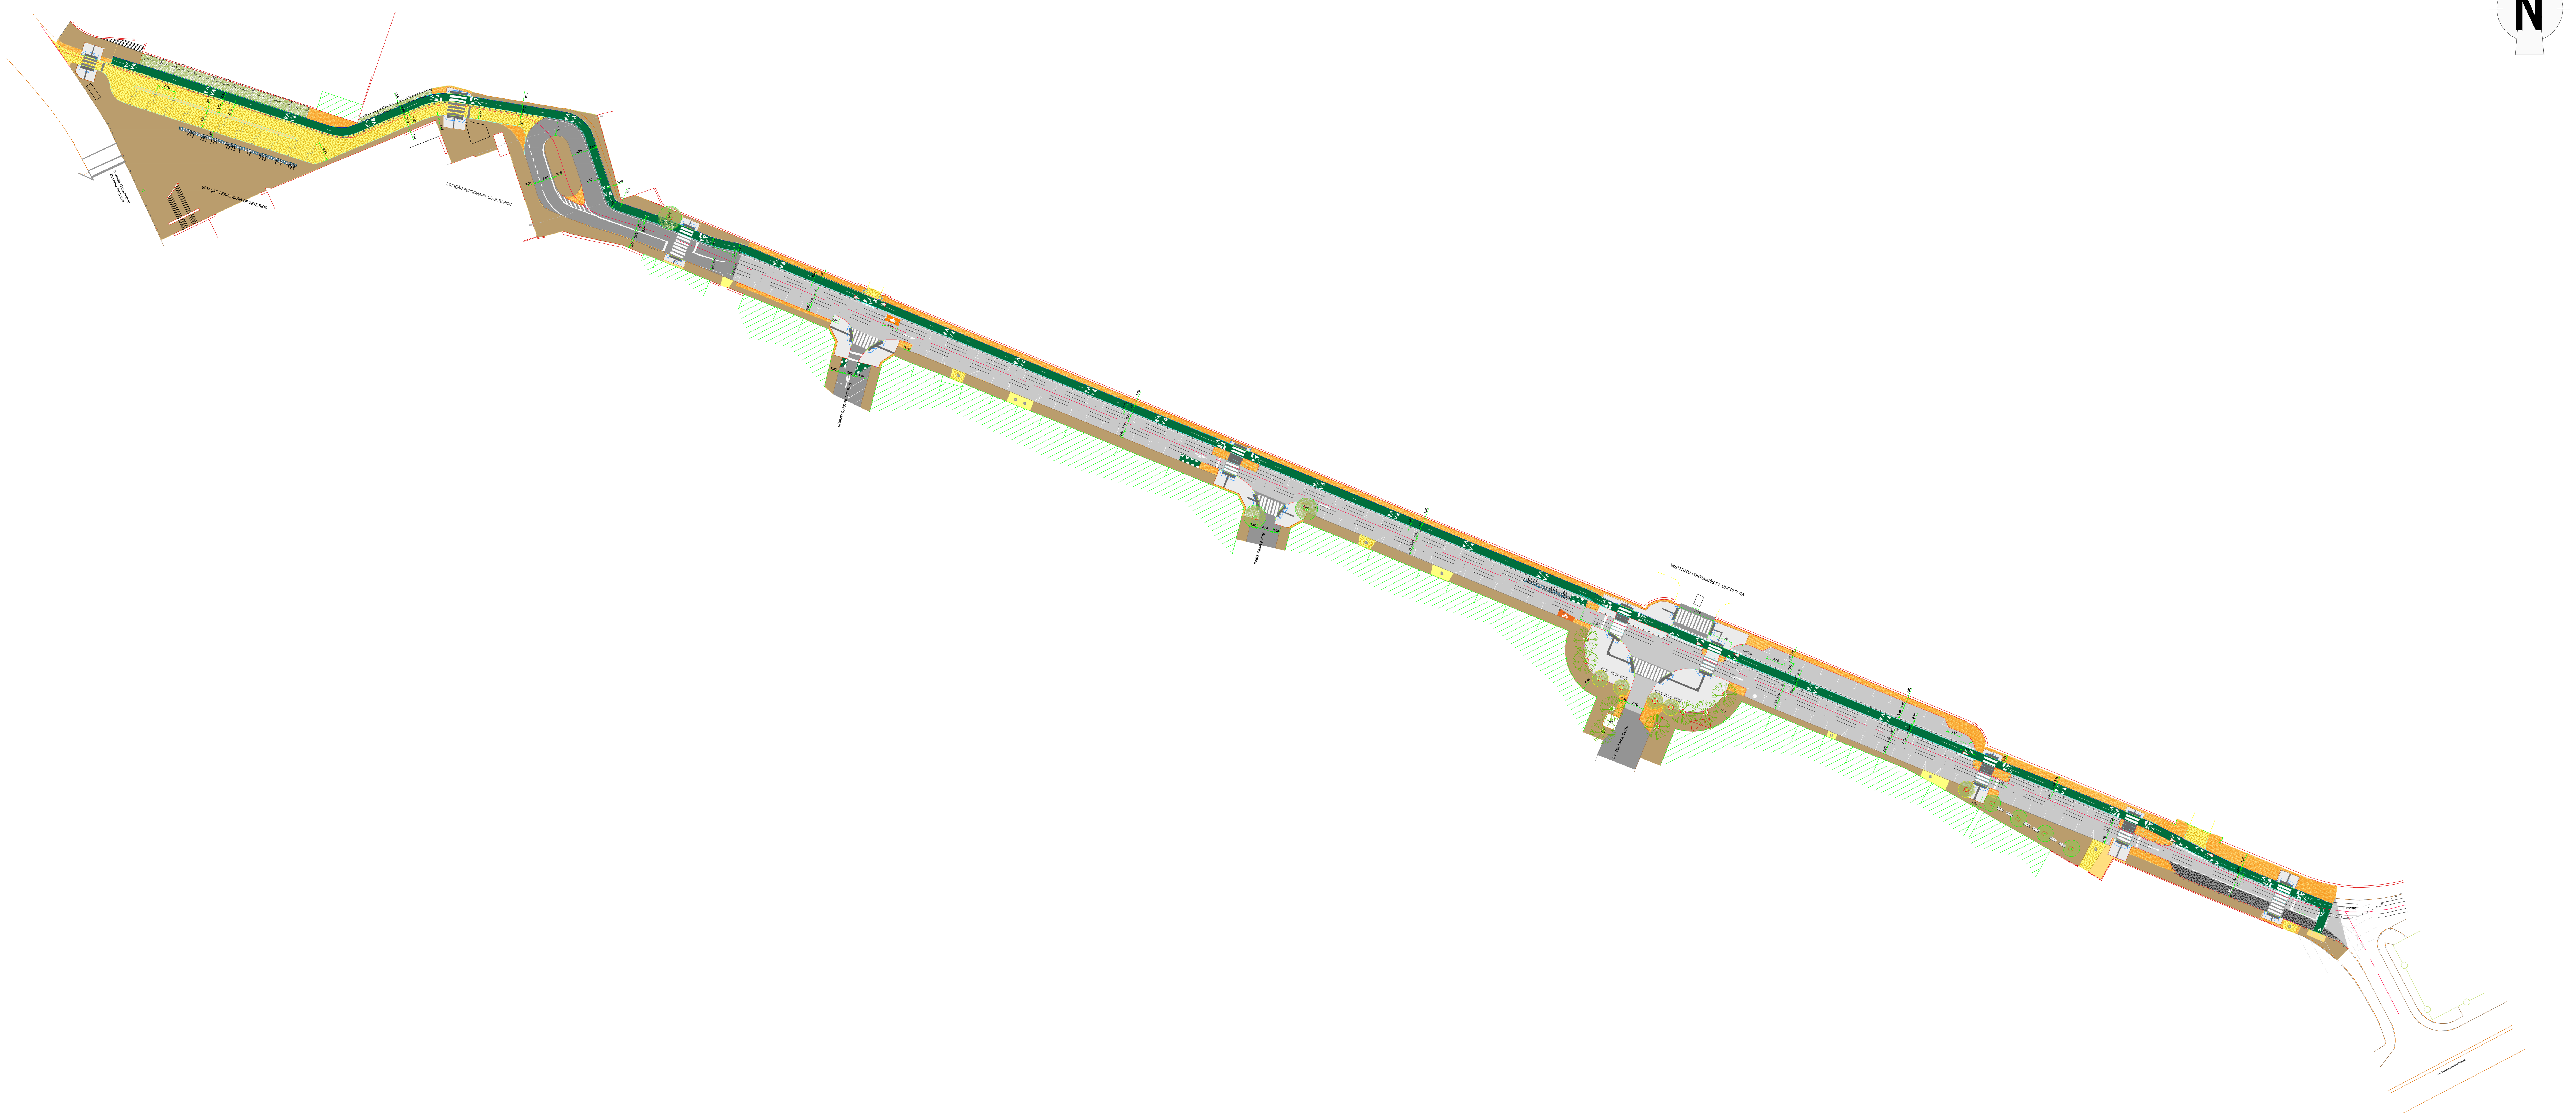

EMPRESA MUNICIPAL DE MOBILIDADE E ESTACIONAMENTO DE LISBOA, S.A.	COTA 200 PROJECTOS E CONSULTORIA DE ENGENHARIA, LDA.	Proj. HL Des. HL Verif. RNC Aprov. PGM	**RUA PROFESSOR LIMA BASTO SETE RIOS - PRAÇA DE ESPANHA**	Escalas: 1:1000	Subst. Subst. por:	PROJECTO DE EXECUÇÃO RUA PROFESSOR LIMA BASTO PLANTA GERAL DE APRESENTAÇÃO

Número: PLB-PE-PG-01

Data: JUN/2020

Folha: 1/6

Ligação ao futuro projeto para a Praça Sete Rios (Praça Marechal Humberto Delgado) *"uma Praça em cada bairro"*

ESTAÇÃO FERROVIÁRIA DE SETE RIOS

ESTAÇÃO FERROVIÁRIA DE SETE RIOS

Avenida Columbano Bordalo Pinheiro

Rua Dr. António Granjo

LOCALIZAÇÃO DO TROÇO:

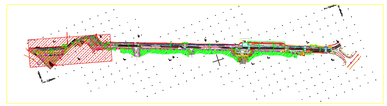

LOCALIZAÇÃO DO TROÇO:

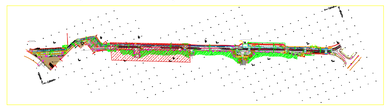

EMPRESA MUNICIPAL DE MOBILIDADE E ESTACIONAMENTO DE LISBOA, S.A.

PROJECTOS E CONSULTORIA DE ENGENHARIA, LDA.

Proj.	HL
Des.	HL
Verif.	RNC
Aprov.	PGM

RUA PROFESSOR LIMA BASTO
SETE RIOS - PRAÇA DE ESPANHA

Escalas: 1:250

Subst.

Subst. por:

PROJECTO DE EXECUÇÃO

RUA PROFESSOR LIMA BASTO

PLANTA GERAL DE APRESENTAÇÃO

km 0+000 ao 0+370

Número: PLB-PE-PG-02

Data: JUN/2020

Folha: 2/6

INSTITUTO PORTUGUÊS DE ONCOLOGIA

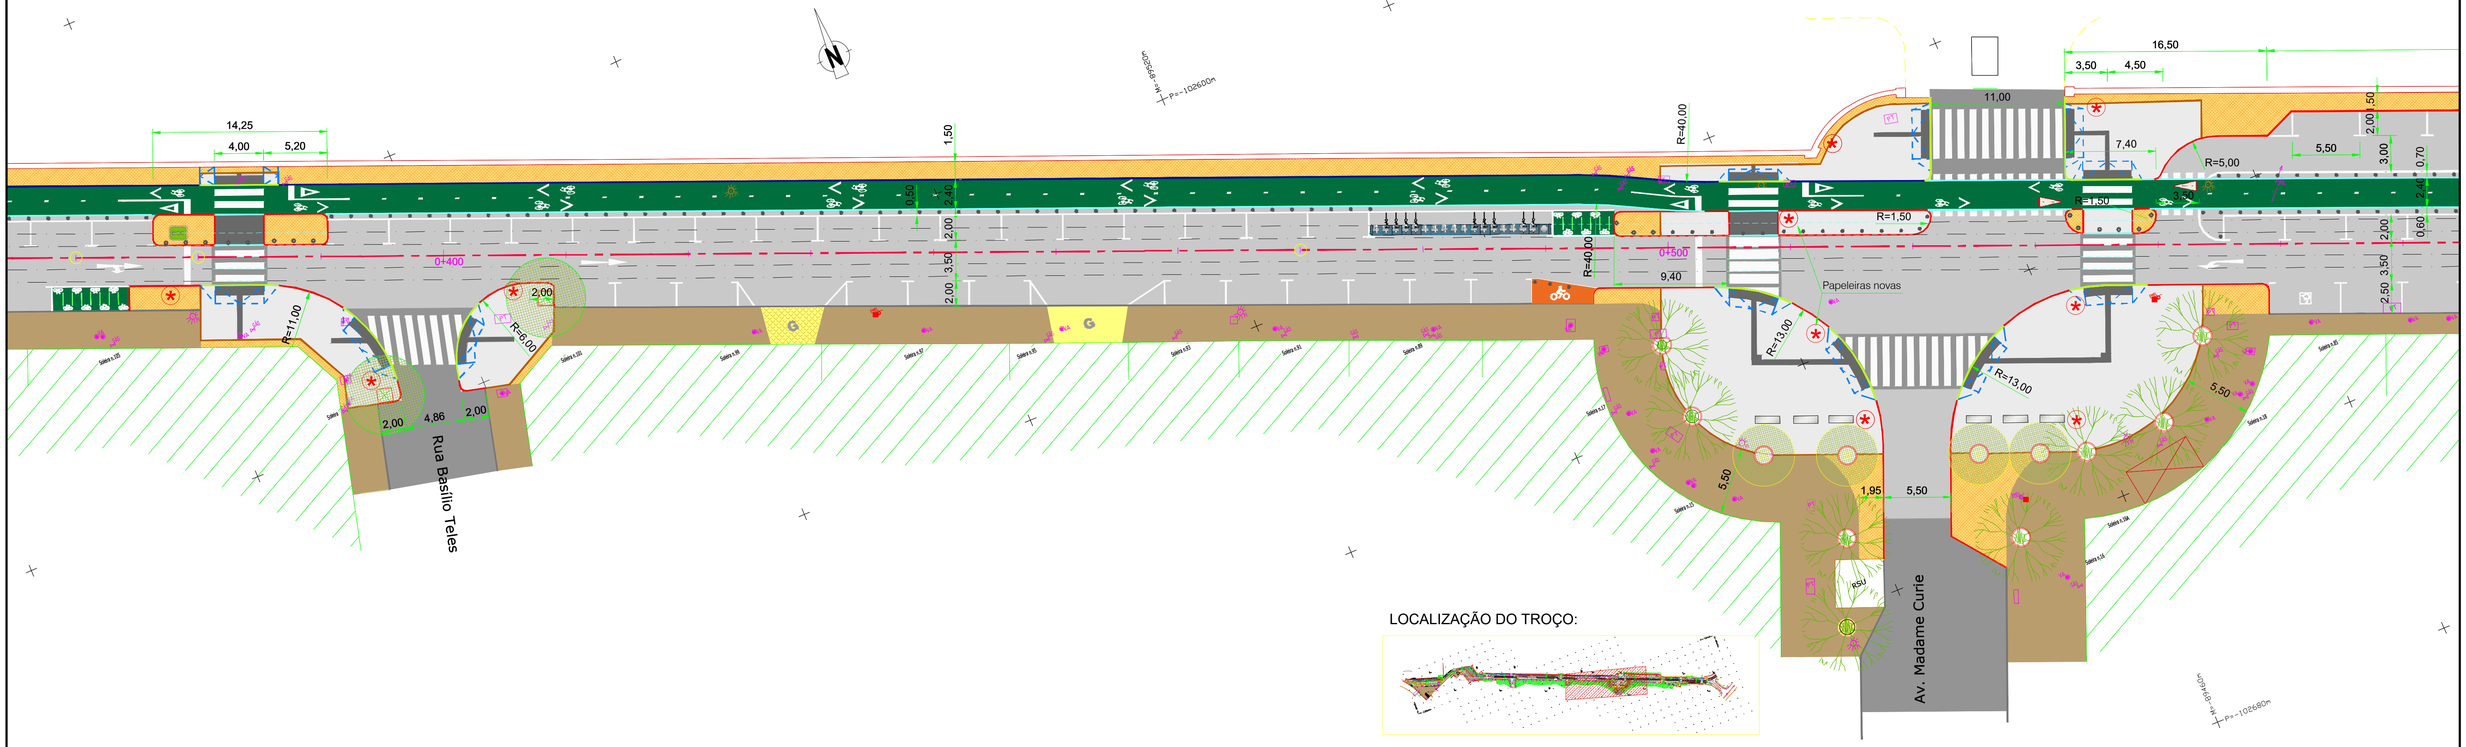

LOCALIZAÇÃO DO TROÇO:

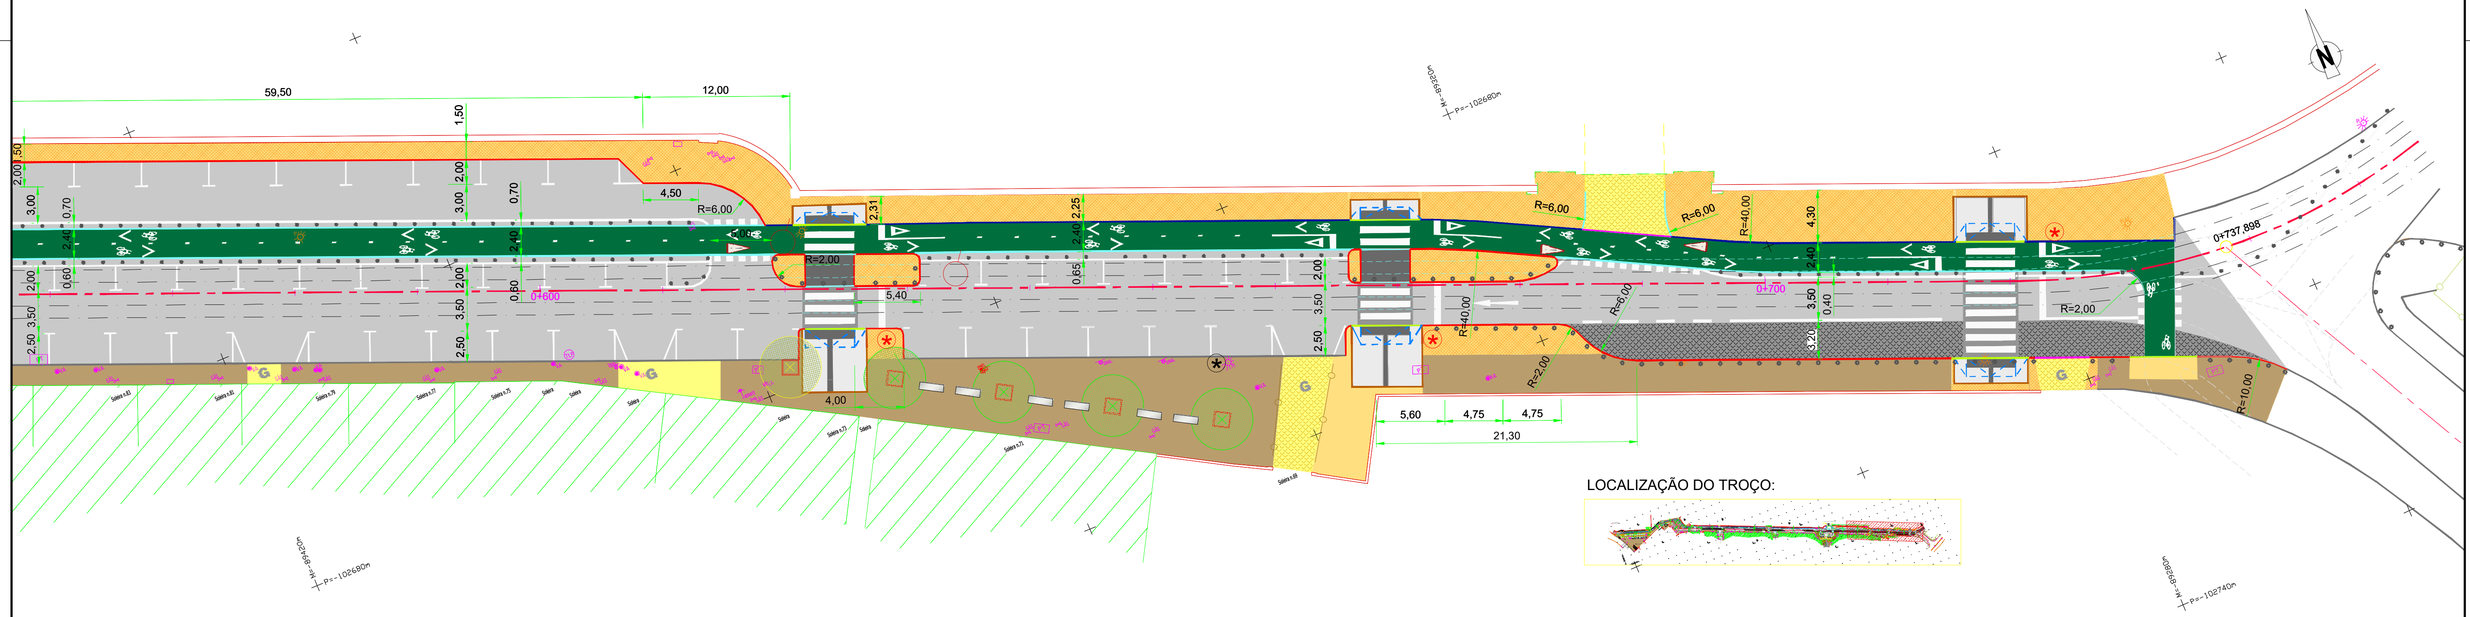

LOCALIZAÇÃO DO TROÇO:

EMPRESA MUNICIPAL DE MOBILIDADE E ESTACIONAMENTO DE LISBOA, S.A.	PROJECTOS E CONSULTORIA DE ENGENHARIA, LDA.	Proj. HL Des. HL Verif. RNC Aprov. PGM	**RUA PROFESSOR LIMA BASTO SETE RIOS - PRAÇA DE ESPANHA**	Escalas: 1:250	Subst. Subst. por:	PROJECTO DE EXECUÇÃO RUA PROFESSOR LIMA BASTO PLANTA GERAL DE APRESENTAÇÃO km 0+370 ao 0+737.898	Número: PLB-PE-PG-03 Data: JUN/2020 Folha: 3/6