


PERFIL TIPO - SITUAÇÃO PROPOSTA
Rua Conde de Almostr
 escala 1:100

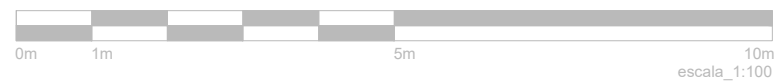

Nota: As dimensões indicadas foram selecionadas como representativas da globalidade do projeto