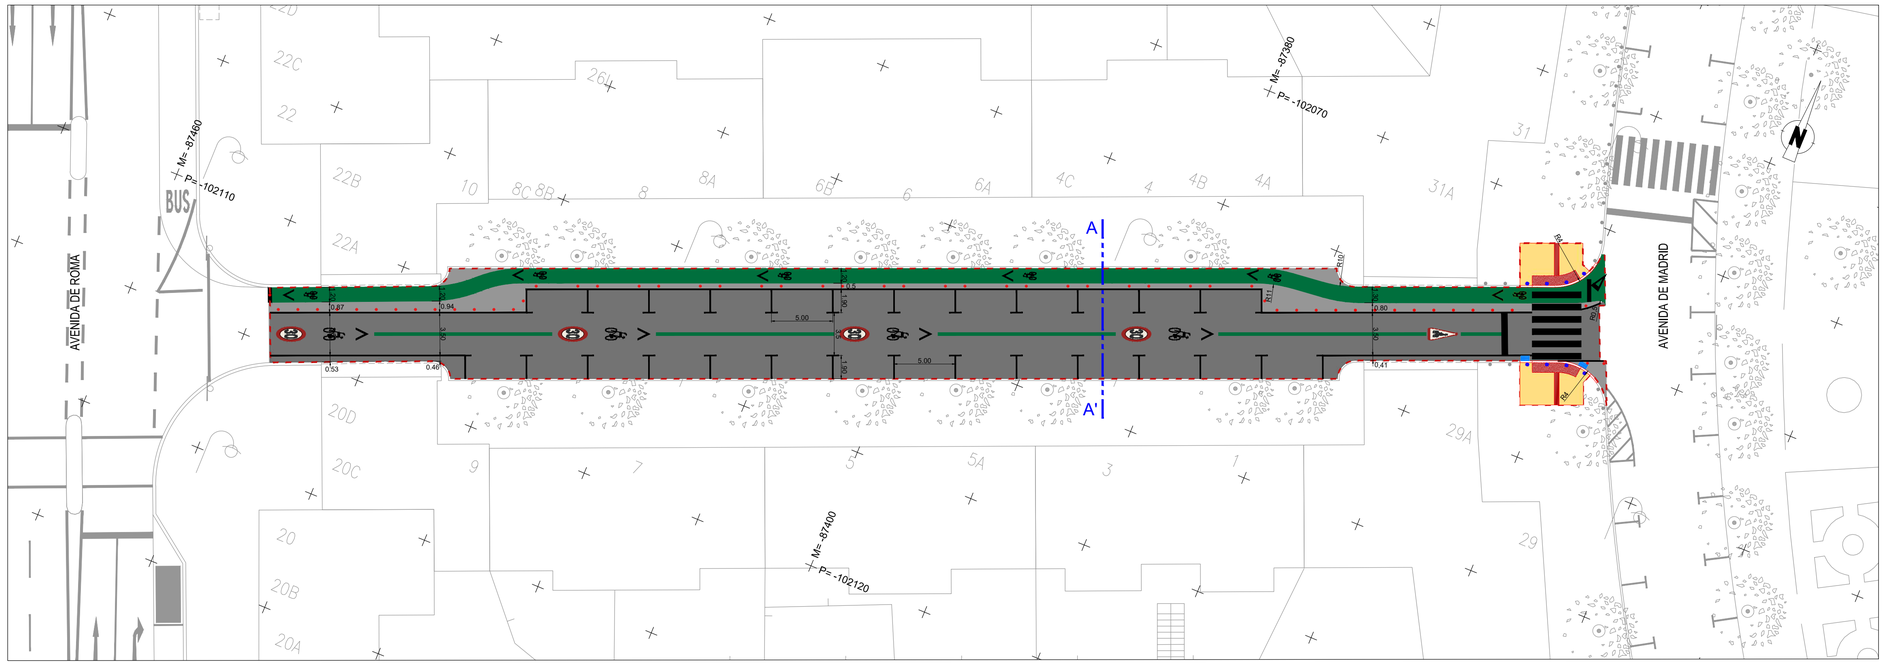

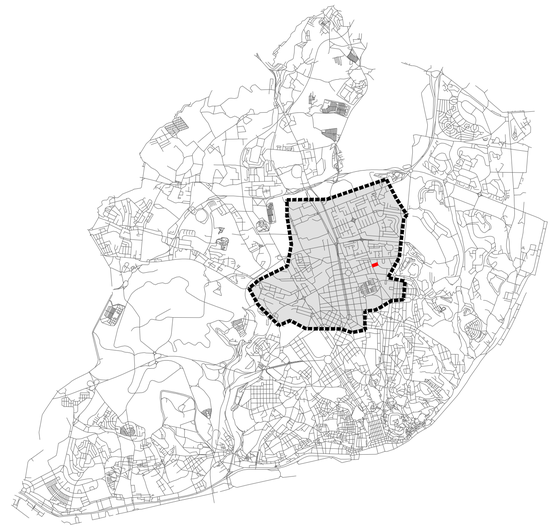

PERFIL TRANSVERSAL TIPO
CORTE A-A'
ESC. 1:50

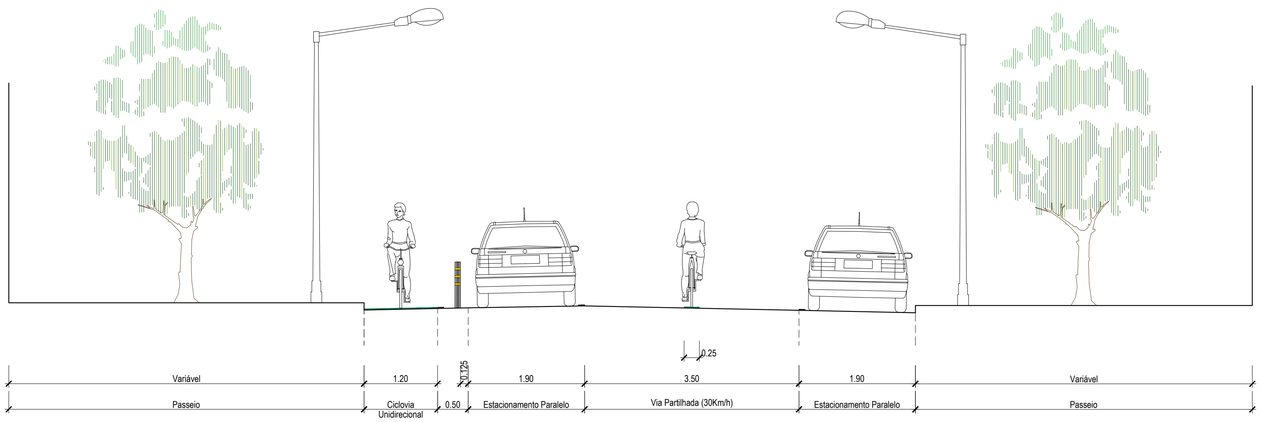

SIMBOLOGIA

- Área ciclável a pintar, ver pormenores
- Pictogramas a Pintar, ver pormenores
- Passagem pedonal, ver pormenores
- Rebaixamento do passeio na zona das Passagem pedonal
- Balizador Flexivel a Colocar, Ver pormenores
- Pilaretes a Colocar, ver Manual da Rua
- Sinalização Vertical a implementar
- Sinalização Vertical a reposicionar
- Representação de área com pintura com RollPlast Branco, ou equivalente, com linha de contorno em acrílico de cor branca, com 10 cm
- Zona de Pavimento Novo em zona de passagem pedonal em Lajetas de betão contínuo tipo "UNIPAVI BRANCO LISBOA"
- Zona de Pavimento Novo de Encamimhamento Estriado de cor Cinza
- Zona de Pavimento Táctil de Alerta Pitonado de cor Cinza
- Limites de estacionamento a Pintar, Ver pormenores
- Sumidouro a colocar, Ver pormenores
- Limite de Intervenção

REVISÃO		DATA
RØ3	ENTREGA DO PROJETO DE EXECUÇÃO	13/07/2018
RØ2	REVISÃO GERAL	29/06/2018
RØ1	PROJETO DE EXECUÇÃO	28/05/2018

LISBOA CÂMARA MUNICIPAL

emel

DIREÇÃO MUNICIPAL DE MOBILIDADE E TRANSPORTES / DIVISÃO DE PLANEAMENTO MOBILIDADE E TRANSPORTES

Projeto piloto de rede viária com rede ciclável para o planalto central de Lisboa

COORDENADOR DE PROJETO Arqª MIGUEL BARROSO

ENGIMIND Consultoria de Engenharia e Planeamento

urbactiv intelligent sustainable mobility

PROJETO DE EXECUÇÃO	DATA 19 JULHO 2018	ESCALA 1:250	RESPONSÁVEL PEDRO REIS

INFRAESTRUTURAS VIÁRIAS - RUA EDISON

PLANTA DE IMPLANTAÇÃO

2017-PE-EDS-01.RØ4

CONTRATO Nº 15034813		NOME FICHEIRO 2017-PE-EDS.RØ4.DWG