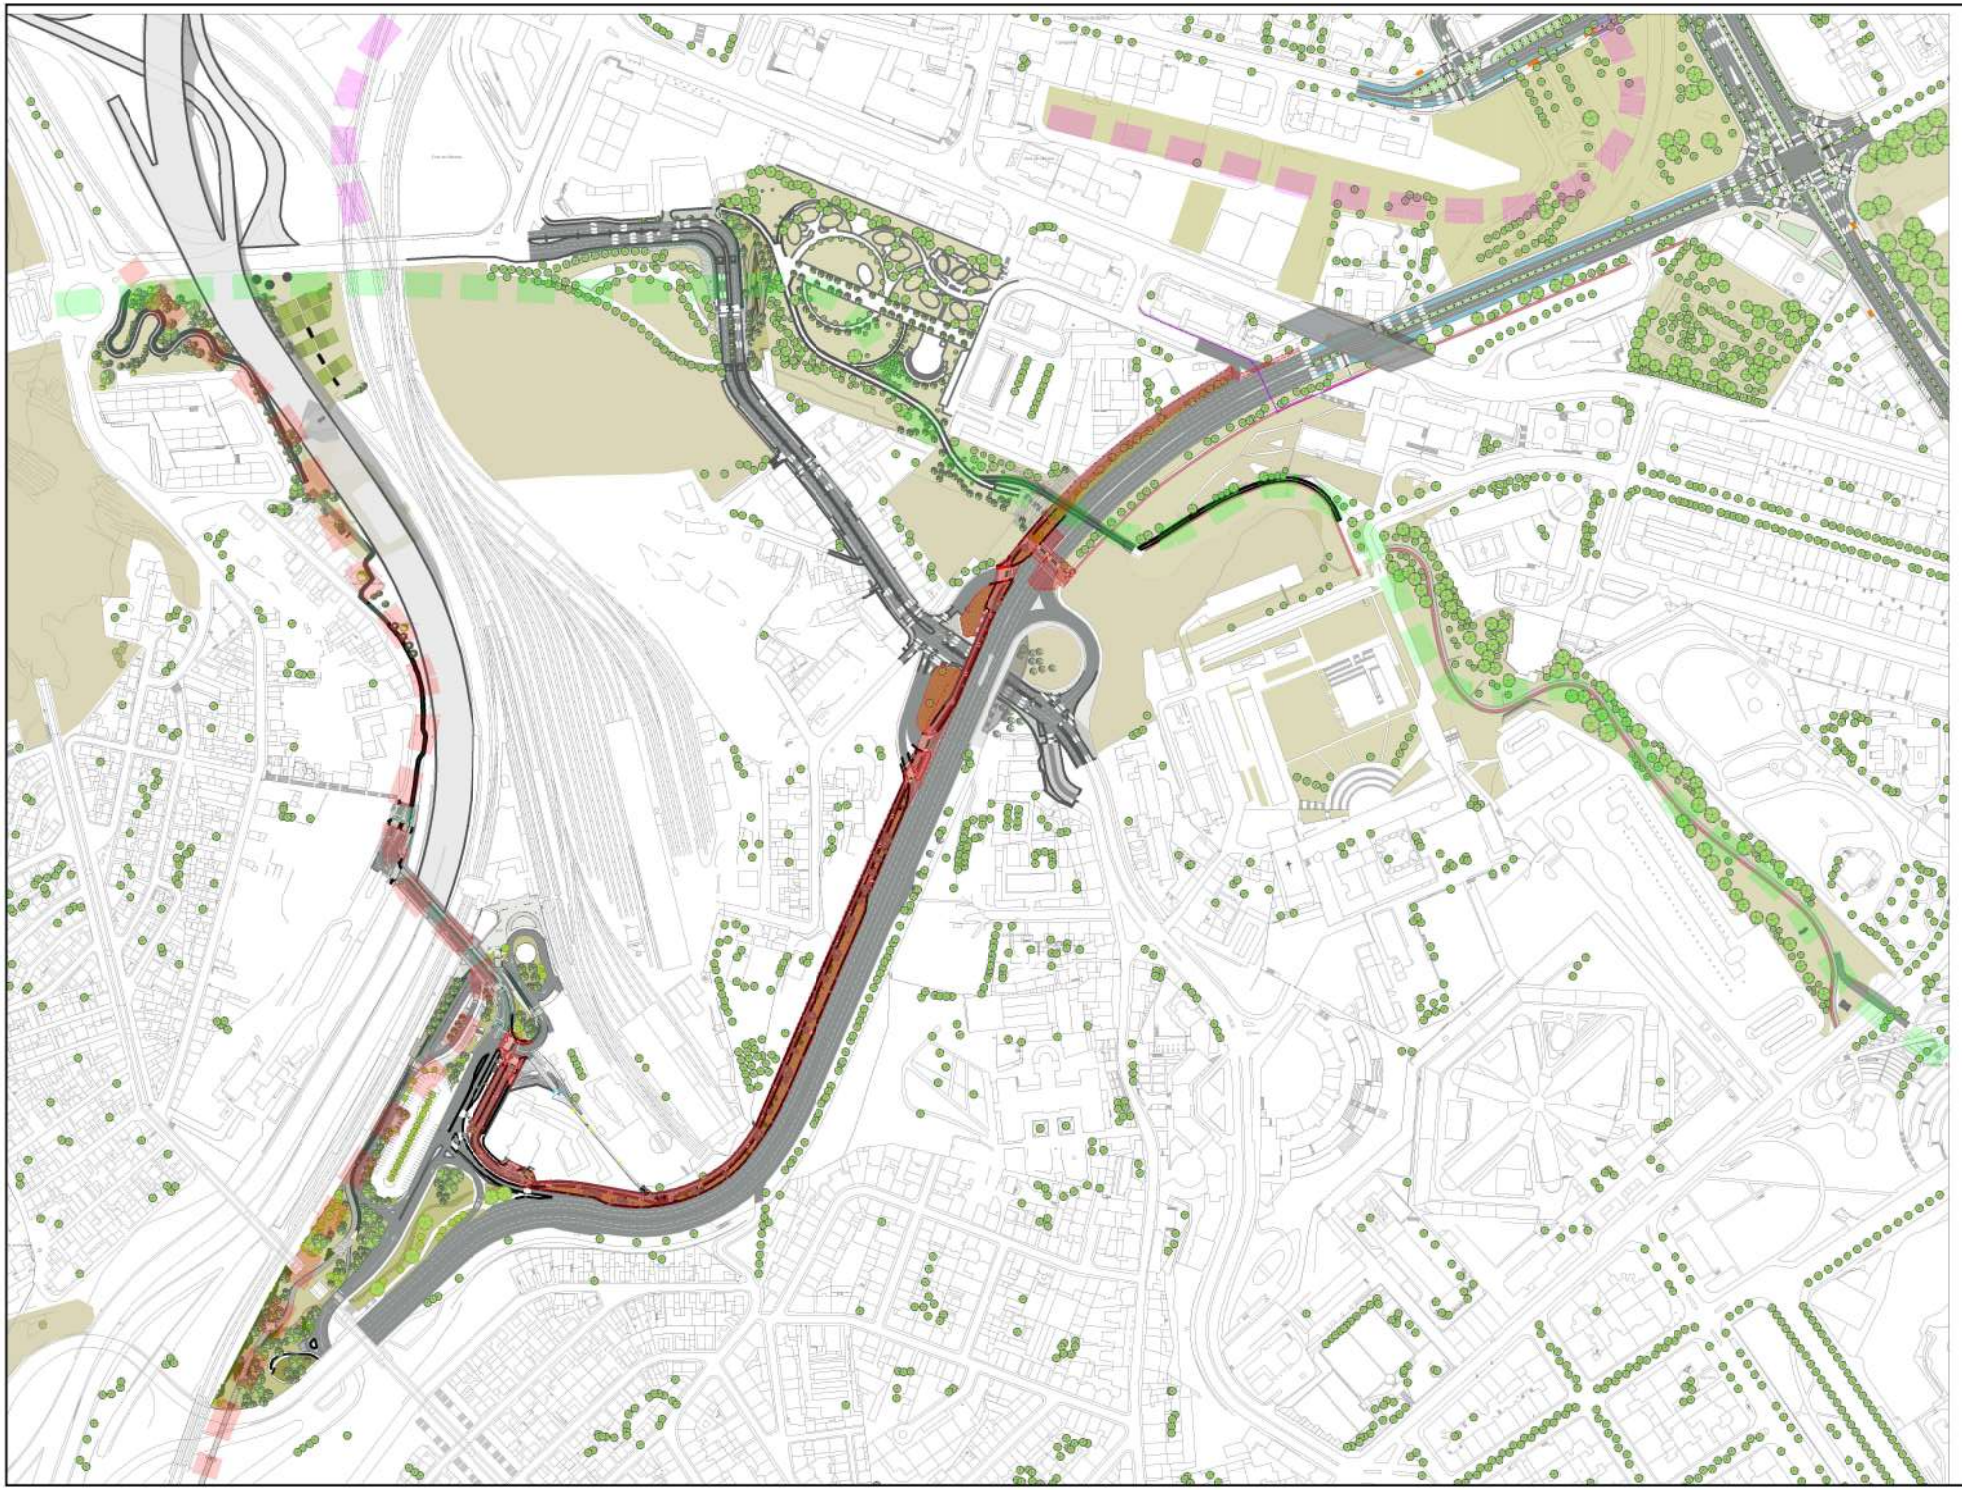

CÂMARA MUNICIPAL DE LISBOA
DIREÇÃO MUNICIPAL DO AMBIENTE, ESTRUTURA VERDE, CLIMA E ENERGIA
GABINETE DE PROJECTO DE ESTRUTURA VERDE

Projectista:
Rui Pires -Arquitecto Paisagista - Coordenador

Projectistas e Especialidades:

Fiscalização:

Gestão de Projecto:
Rui Pires -Arquitecto Paisagista

Director Municipal: Eng. Ângelo Marques | Coordenador do GPEV: Arq. Pais. Helena Barros Gomes

SGR nº: 2016/397 | Processo nº: PRU - 0768

Identificação e Projecto:
LIGAÇÃO CICLÁVEL RUA DE CAMPOLIDE I ESTAÇÃO DE CAMPOLIDE

Local: Avenida Calouste Gulbenkian

Freguesia: Campolide

Projecto:
Arquitectura Paisagista (AP)

Fase: Projecto de Execução

Designação:
Planta de Localização

Data Desenho: 18 / 08 / 2016 | Escala: 1:500 | Nº Folha: AP 1.0

Nº Revisão: | Data: