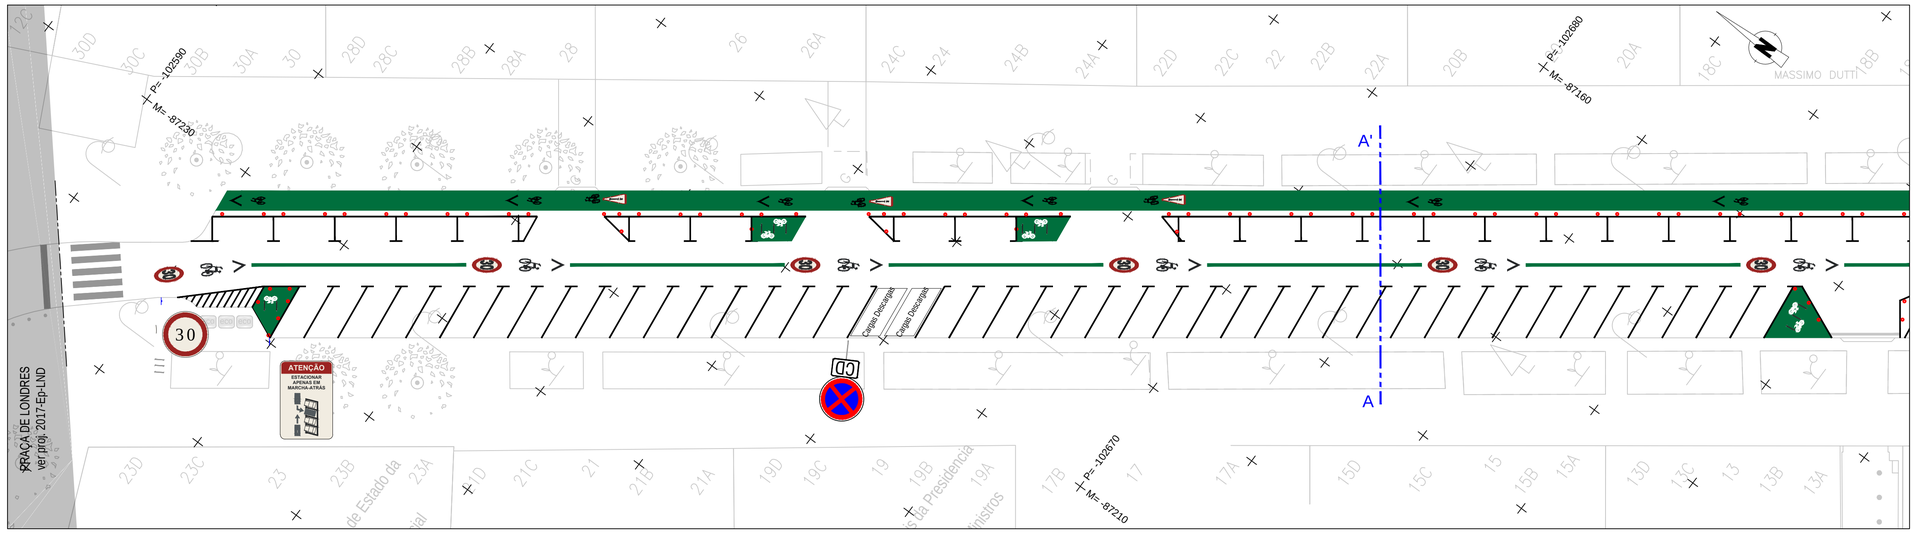

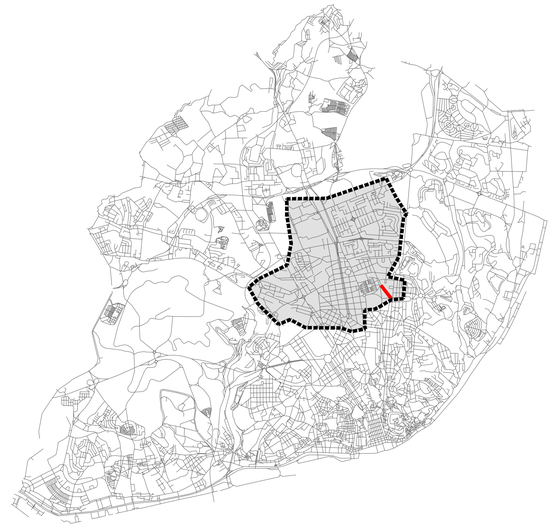

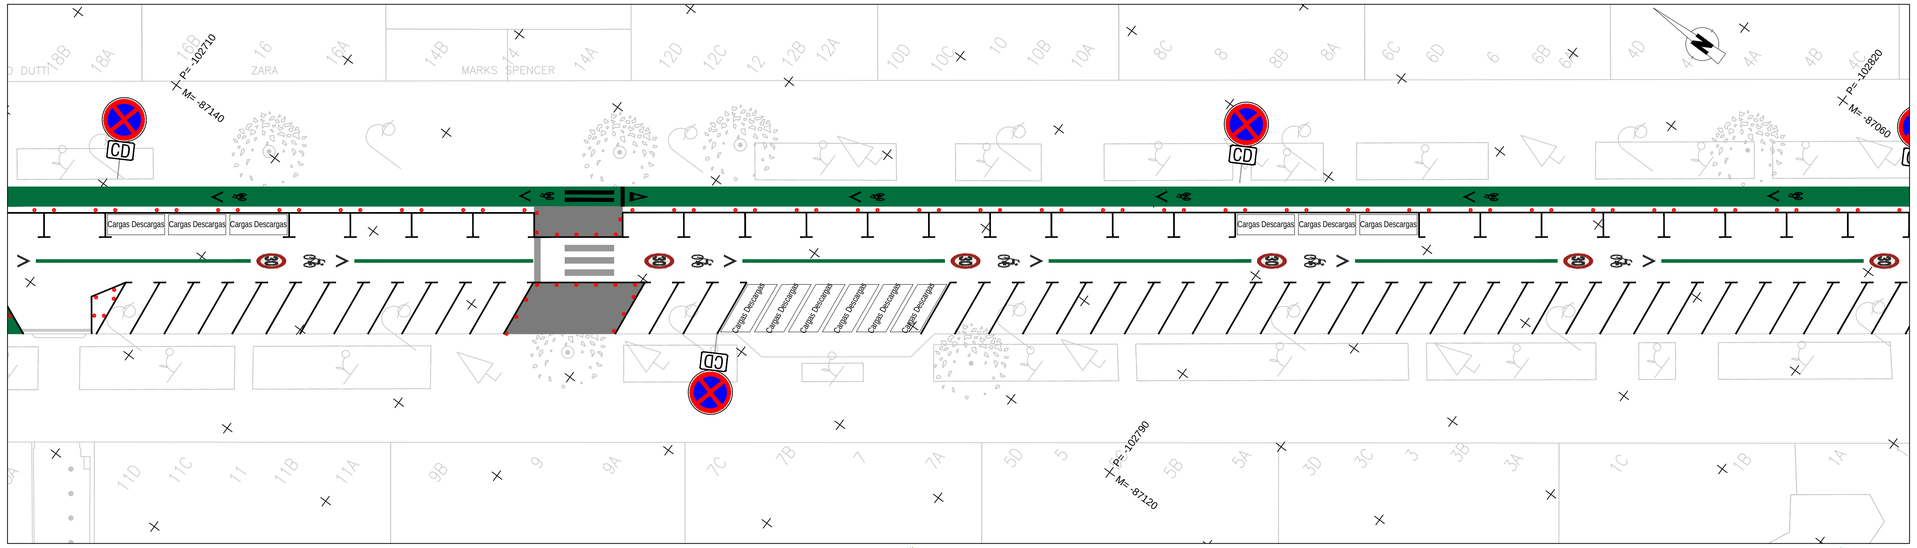

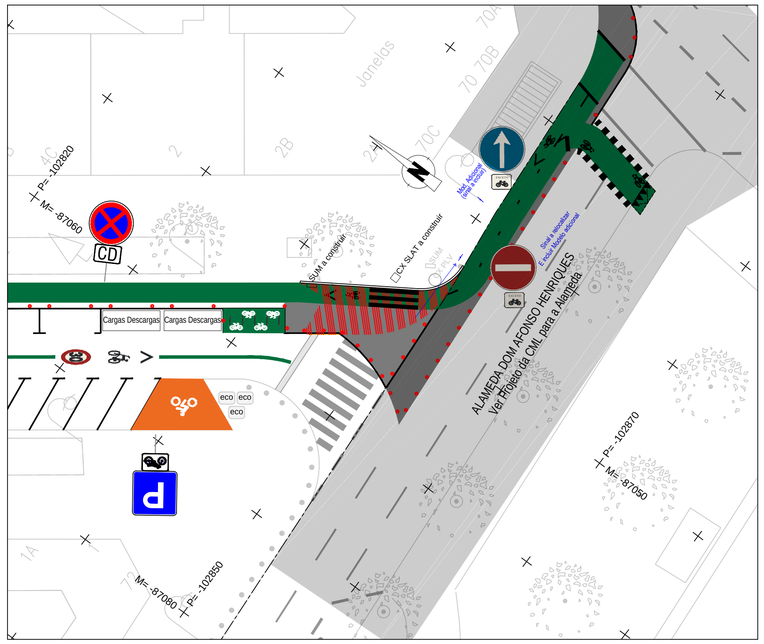

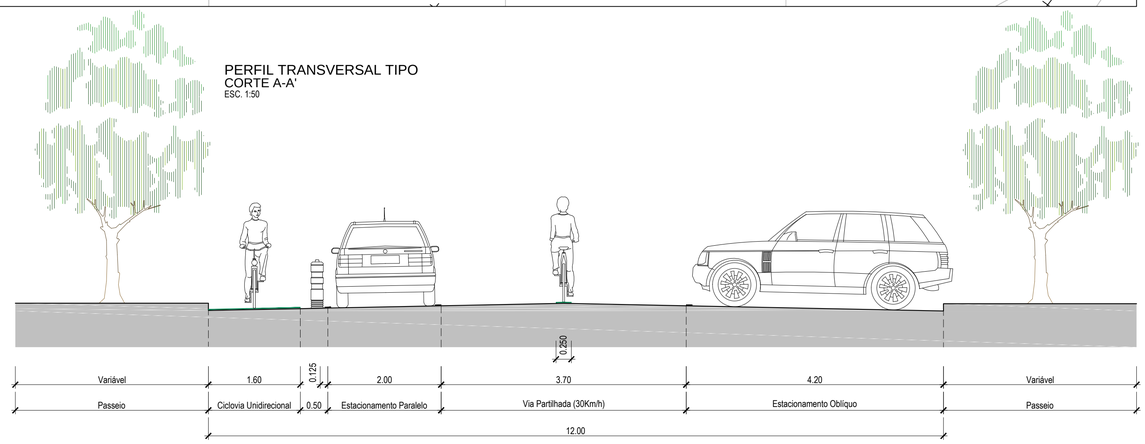

ESTRUTURA DO PAVIMENTO NOVO
EM BETUMINOSO
ESC. 1:20

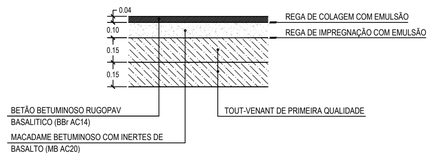

ESTRUTURA DO PAVIMENTO
FAIXA CICLÁVEL SOBRE PAVIMENTO EXISTENTE
ESC. 1:20

SIMBOLOGIA

- Área ciclável a pintar, ver pormenores
- Área ciclável existente
- Atravessamento ciclável associado a passagem pedonal, ver pormenores
- Atravessamento ciclável associado a zona pedonal, ver pormenores
- Zona Avançada para Bicicletas (Z.A.B.) a pintar, ver pormenores
- Setas a pintar, ver pormenores
- Linhas a Pintar, Ver pormenores
- Pictogramas a Pintar, Ver pormenores
- Passagem pedonal sobreelevada, ver pormenores
- Defleção quadrilátera, ver pormenores
- Balizador Flexivel a Colocar, Ver pormenores
- Pilaretes a Colocar, ver Manual da Rua
- Sinalização Vertical a implementar
- Mobiliário Urbano a definir
- Pinturas a Eliminar
- Lugar de Estacionamento especial (*) a relocalizar (*) Cargas e Descargas e Mobilidade Condicionada
- Representação de área com pintura com RollPlast Branco, ou equivalente, com linha de contorno em acrílico de cor branca, com 10 cm
- Zona de Pavimento Novo em zona ciclavel a executar em substituição do existente - Ver Pormenor
- Zona de Pavimento Novo pedonal a executar em substituição do existente - Ver Pormenor
- Zona de Pavimento Novo viário a executar em substituição do existente - Ver Pormenor
- Limite de Intervenção

REVISÃO		DATA
RØ4	Revisão Geral	27/03/2018
RØ3	Revisão Geral	20/03/2018
RØ2	Revisão Geral	12/03/2018
RØ1	Revisão Geral	05/03/2018
RØ	Versão Estudo Prévio	08/11/2016

LISBOA
CÂMARA MUNICIPAL

DIREÇÃO MUNICIPAL DE MOBILIDADE E TRANSPORTES

Projeto piloto de rede viária com rede ciclável para o planalto central de Lisboa

COORDENADOR DE PROJETO Arqº MIGUEL BARROSO

ENGIMIND Consultores de Engenharia e Planeamento
urbactiv intelligent sustainable mobility

PROJETO DE EXECUÇÃO	DATA 08 NOVEMBRO 2016	ESCALA 1:250	RESPONSÁVEL PEDRO REIS

INFRAESTRUTURAS VIÁRIAS
Avenida Guerra Junqueiro

2017-Ep-GJQ-01.RØ4

CONTRATO Nº 15034813		NOME FICHEIRO 2017-EP-GJQ.RØ4.DWG