


**PERFIL TIPO - SITUAÇÃO PROPOSTA**  
**Rua Azedo Gneco**  
 escala 1:100

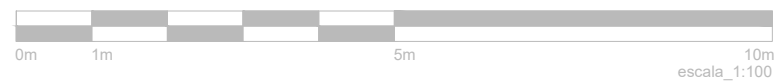

Nota: As dimensões indicadas foram seleccionadas como representativas da globalidade do projeto