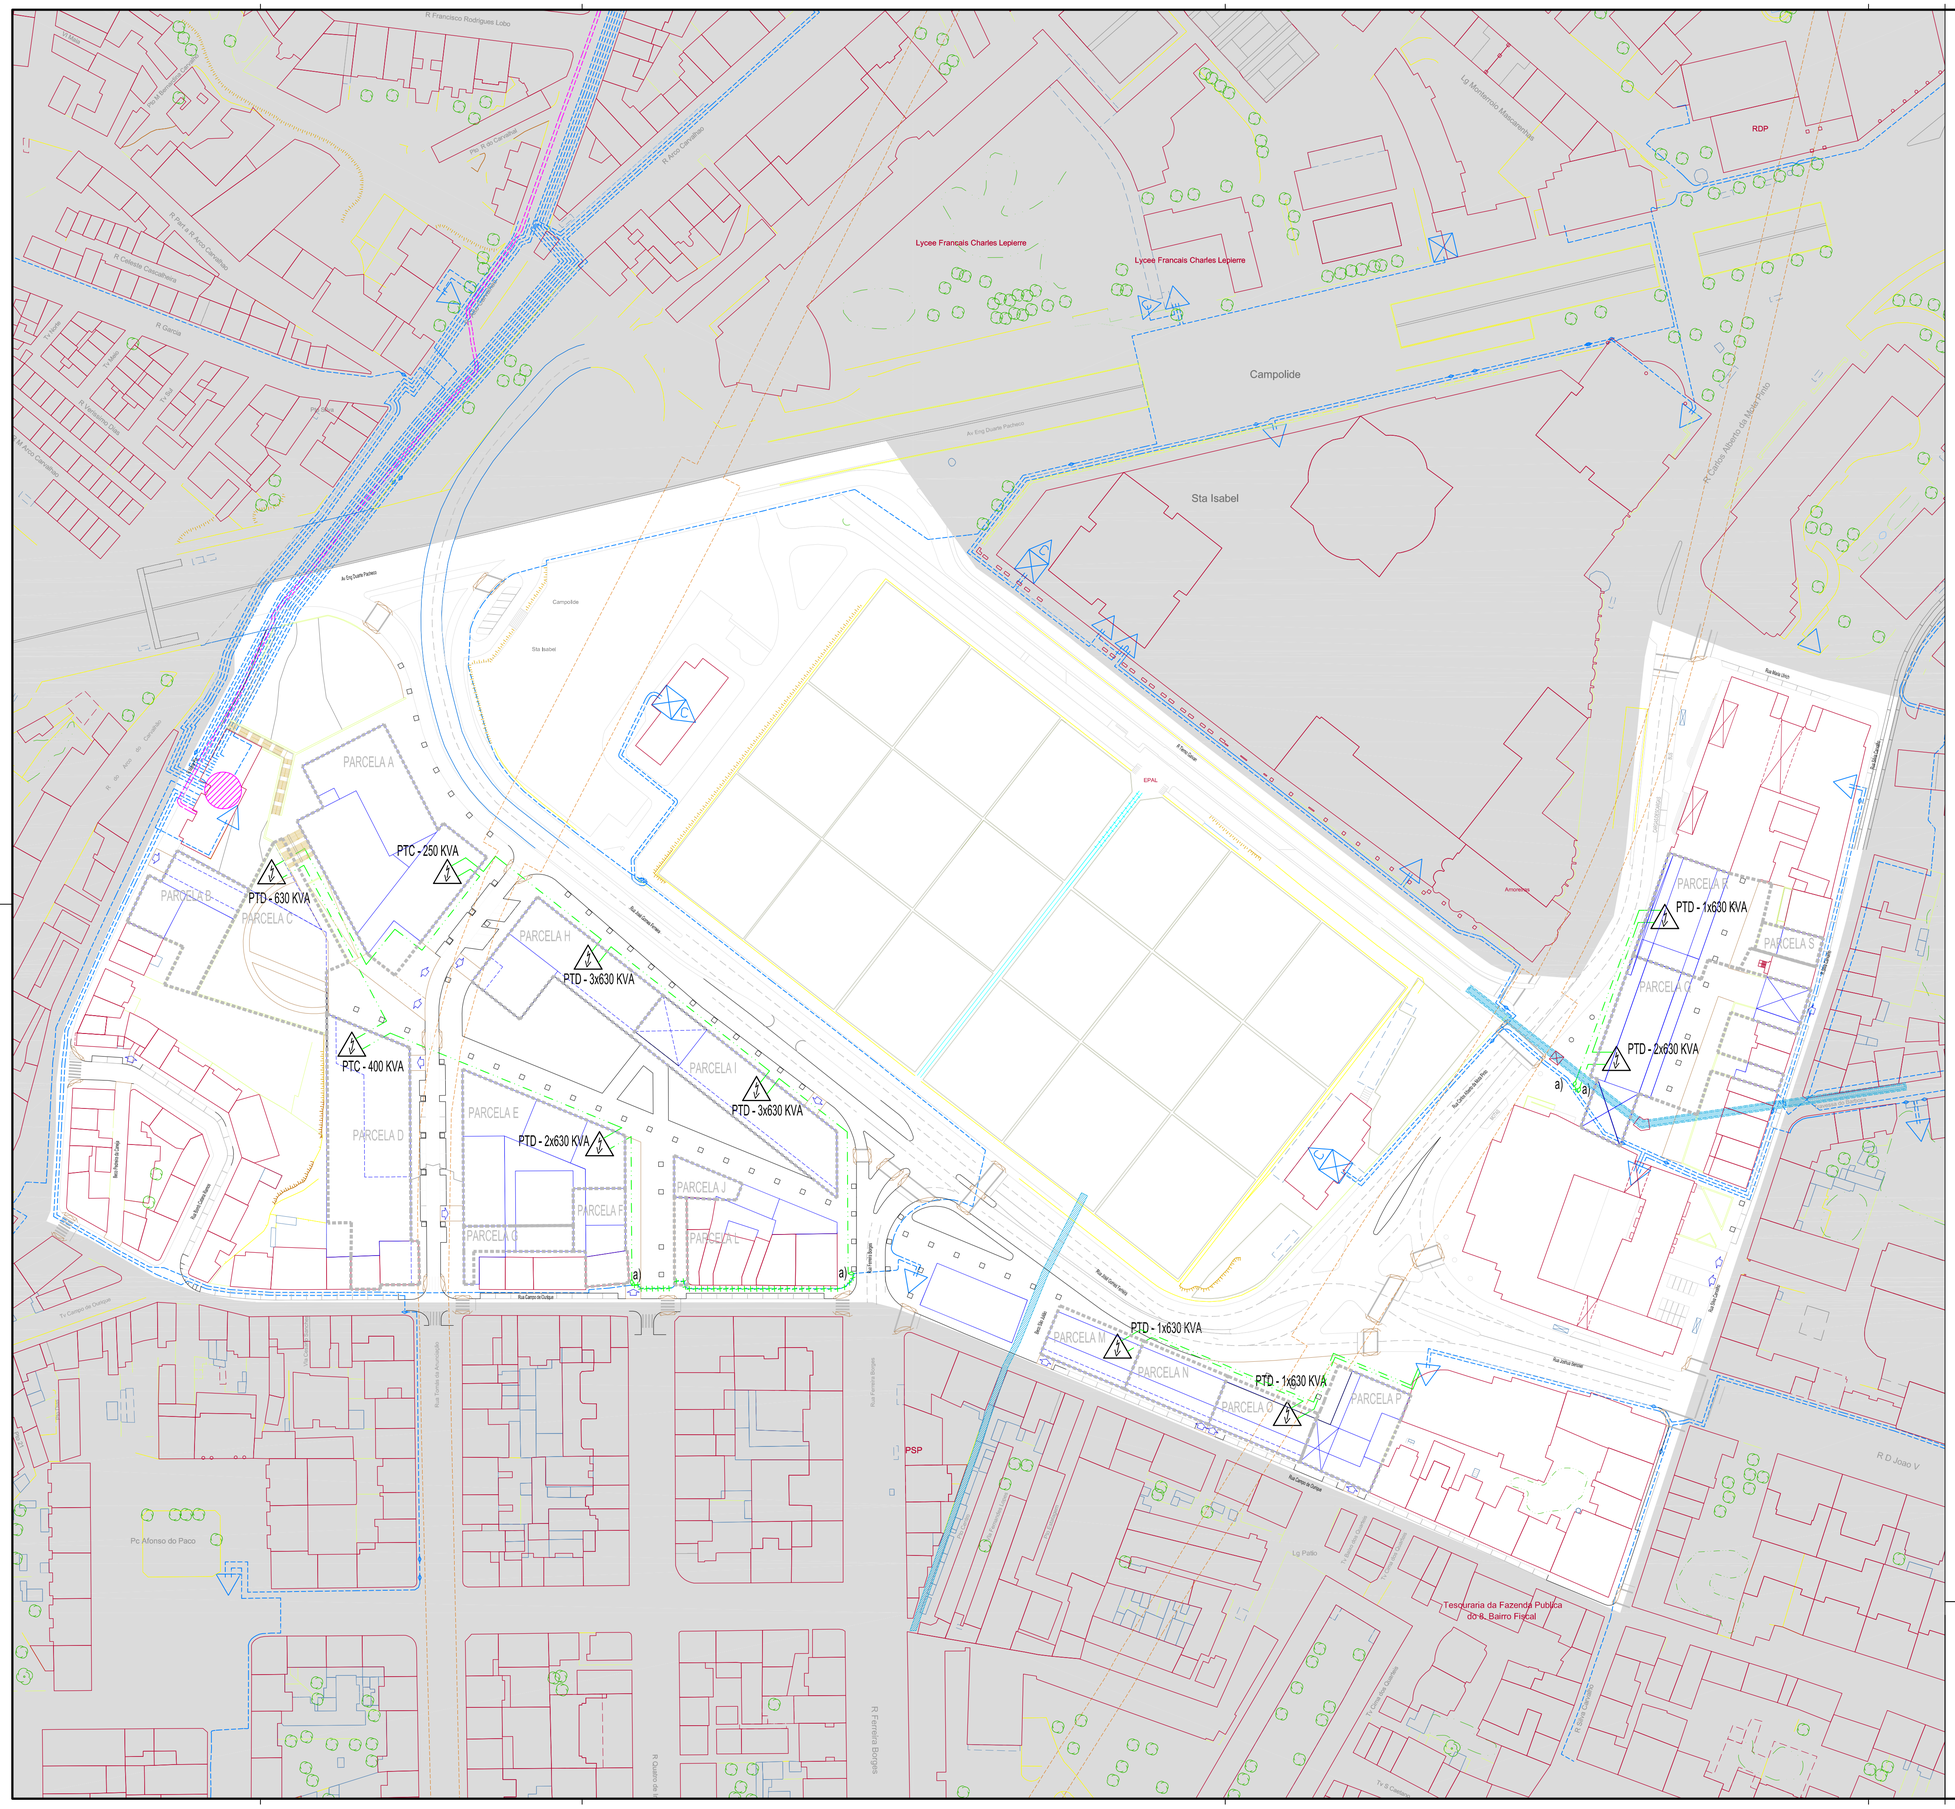

NOTAS:

1 - Profundidade provável das condutas: 10kV - 1,20m.
60kV - 1,40m.

2 - Este desenho é baseado nos cadastros fornecidos pela EDP.

3 - Poderão, eventualmente, existir alterações de actualização, pelo que deverão ser efectuadas sondagens antes do início dos trabalhos.

4 - Nas zonas abrangidas pelos trabalhos, mas fora dos limites de escavação e onde os cabos se vão manter, não deverão fazer-se quaisquer escavações temporárias que possam danificá-los.

5 - Todas as infraestruturas localizadas na proximidade da obra e não sujeitas a desvio, deverão ser monitorizadas por forma a ser garantida a sua integridade.

SIMBOLOGIA:

- Posto de transformação de serviço público (PTD).
- Posto de transformação cliente (PTC).
- Posto de seccionamento.
- Cabos abandonados.
- Cabos de 10 kV, existentes.
- Cabos de 60 kV, existentes.
- Cabos de 10Kv a abandonar.
- Cabos de 60Kv a abandonar.
- Cabos de 10Kv, novos
- Cabos de 60Kv, novos.
- Caixa de junção, existente.
- a) - Caixa de junção nova, a executar.

Plano de Pormenor das Amoreiras
Infra-estruturas
Planta da Rede de Média Tensão

DCIP / DDU

Divisão de Coordenação de Instrumentos de Planeamento
Divisão de Desenvolvimento Urbano

DESENHO N.º	14.1
ESCALA	1:1000
Outubro 2010	

0 10 20 50 m

DIL / DMPU / DPU

Director de Departamento - Arq.º Paulo Prazeres Pais
Chefes de Divisão - Arq.º Eduardo Campelo e Arq.º Pedro Bitto Dirão