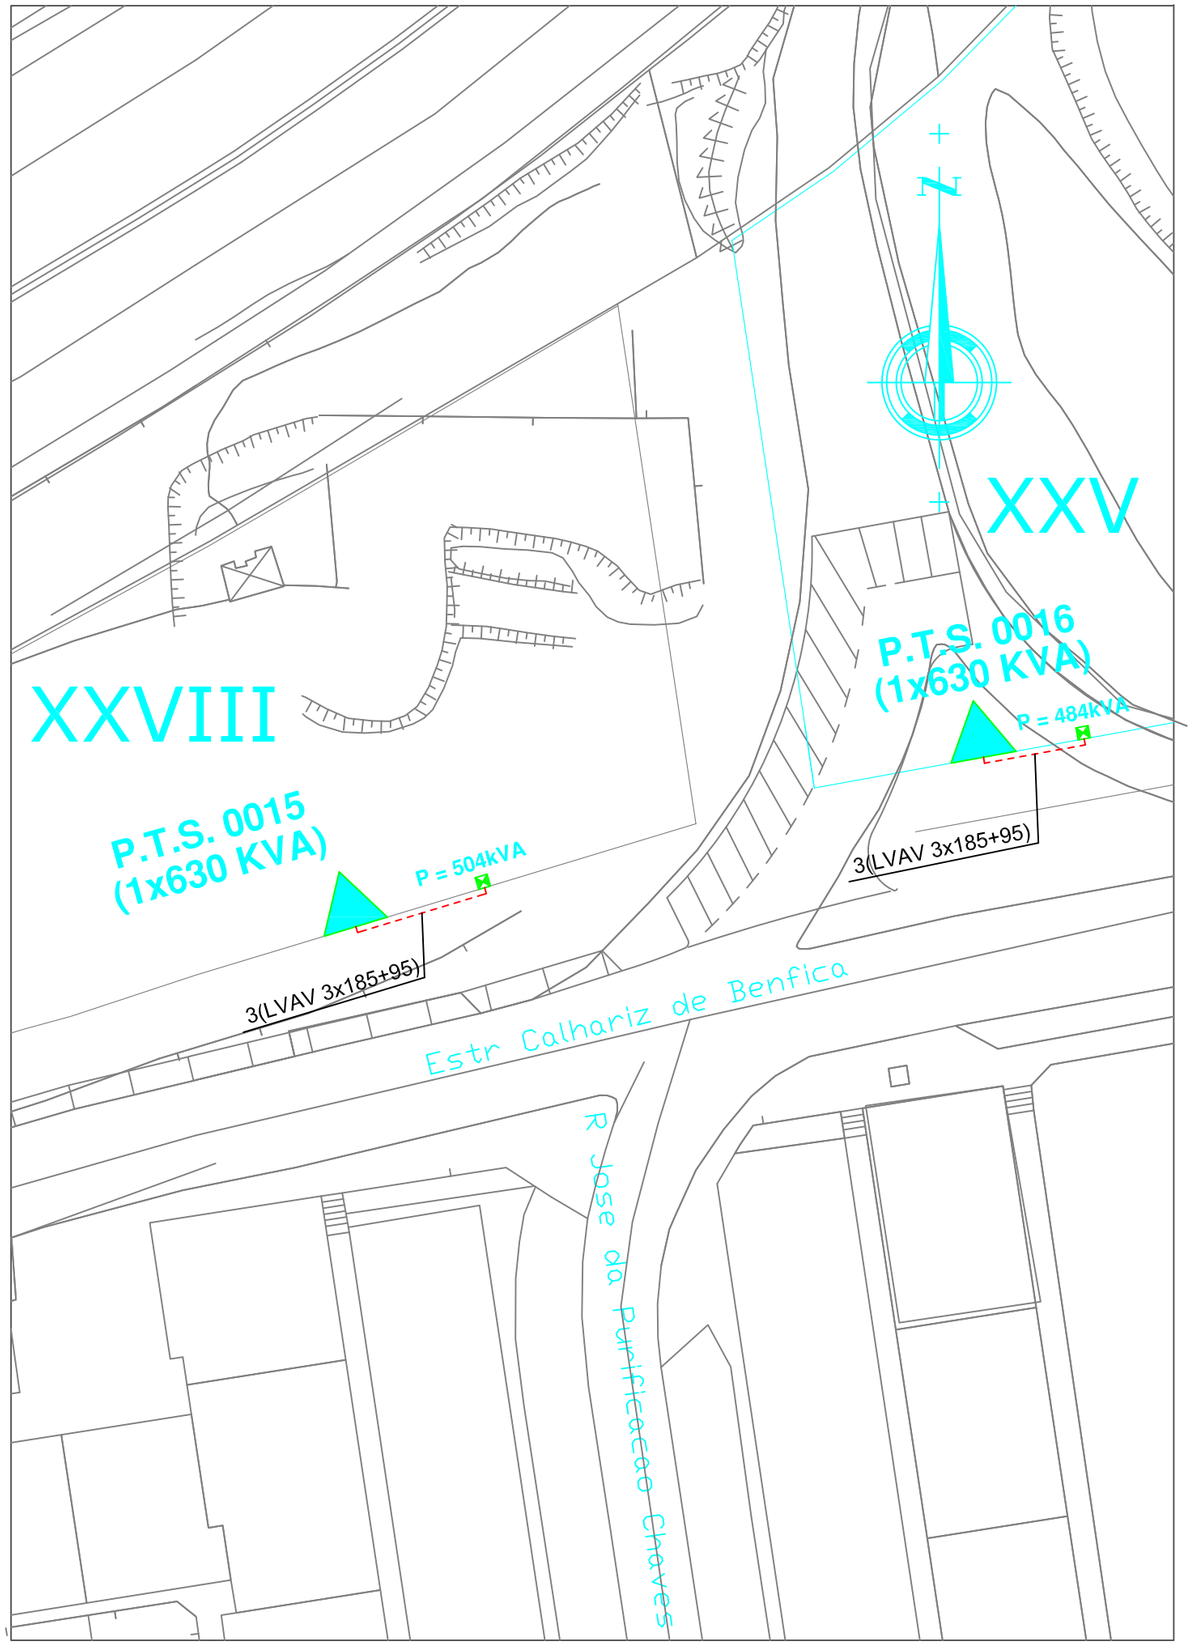

SIMBOLOGIA

M.E.	CABO EXISTENTE
	MANILHA EXISTENTE
	APOIO EXISTENTE
	CANDEEIRO EXISTENTE
A	CONSOLA EXISTENTE
	LINHA AÉREA B.T. EXISTENTE
	ARM. DIST. EXISTENTE
	I. T. EXISTENTE
	P.T.S. EXISTENTE
	P.S./P.C. EXISTENTE
	P.T.C. EXISTENTE
	CAIXA DIST. EXISTENTE
	SECCIONADOR EXISTENTE
M.C.	CABO A COLOCAR
	MANILHA A COLOCAR
	APOIO A COLOCAR
	CANDEEIRO A COLOCAR
	CONSOLA A COLOCAR
A	LINHA AÉREA B.T. A COLOCAR
	ARM. DIST. A COLOCAR
	I. T. A COLOCAR
	P.T.S./P.T.C. A COLOCAR
	P.S./P.C. A COLOCAR
	SECCIONADOR A COLOCAR
	CABO A ABANDONAR
	APOIO A RETIRAR
	CANDEEIRO A RETIRAR
	CONSOLA A RETIRAR
A	LINHA AÉREA B.T. A RETIRAR
	ARM. DIST. A RETIRAR
	I. T. A RETIRAR
	P.T.S. A RETIRAR

PARA TRAVESSIAS VER DES. AT-06-1272-NC

ESTUDO PRÉVIO

INDÍCE	DESCRIÇÃO	DATA	ALTERADO	APROVADO		DATA	RUBRICA
					PROJ.	13/07/26	FELICIDADE CAMPOS
					LEV.	/ /	
					DES.	13/07/25	C.M.E.
		/ /			VERIF.	13/07/25	J. Augusto

edp distribuição

DRCL

LU-50358

FORMATO A3

PLOTAGEM 1=1

PLANTA(S) 5 0

ESCALA(S) 1:500

ZONA(S) 5

BAIXA TENSÃO

PROJETO PARA COLOCAÇÃO DE CABO NA ESTRADA CALHARIZ DE BENFICA

Freguesia(s): BENFICA Concelho(s): LISBOA

SUBSTITUI	CÓDIGOS DE OBRA		Nº DESENHO	INDICE
			LSB-13-11413-BT	

CÂMARA MUNICIPAL DE LISBOA
DMPRGU | DPRU | Divisão de PlaneamentoTerritorial

ALTERAÇÃO DO PLANO DE PORMENOR DO EIXO URBANO LUZ BENFICA

PROC. Nº 9/ PLU/ 2012

REDES DE INFRAESTRUTURAS
Rede de Energia Elétrica - Baixa Tensão

0 2.5 7.5 15

1:500

NOVEMBRO 2013

13.4.9

Diretor Municipal - Arq.º Jorge Catarino
Diretor de Departamento - Arq.º Paulo Prazeres Pais
Chefe de Divisão - Arq.º Eduardo Campelo
Coordenador de Equipa - Arq.º João Boléo Tomé | Eng.ª Paula Pacheco