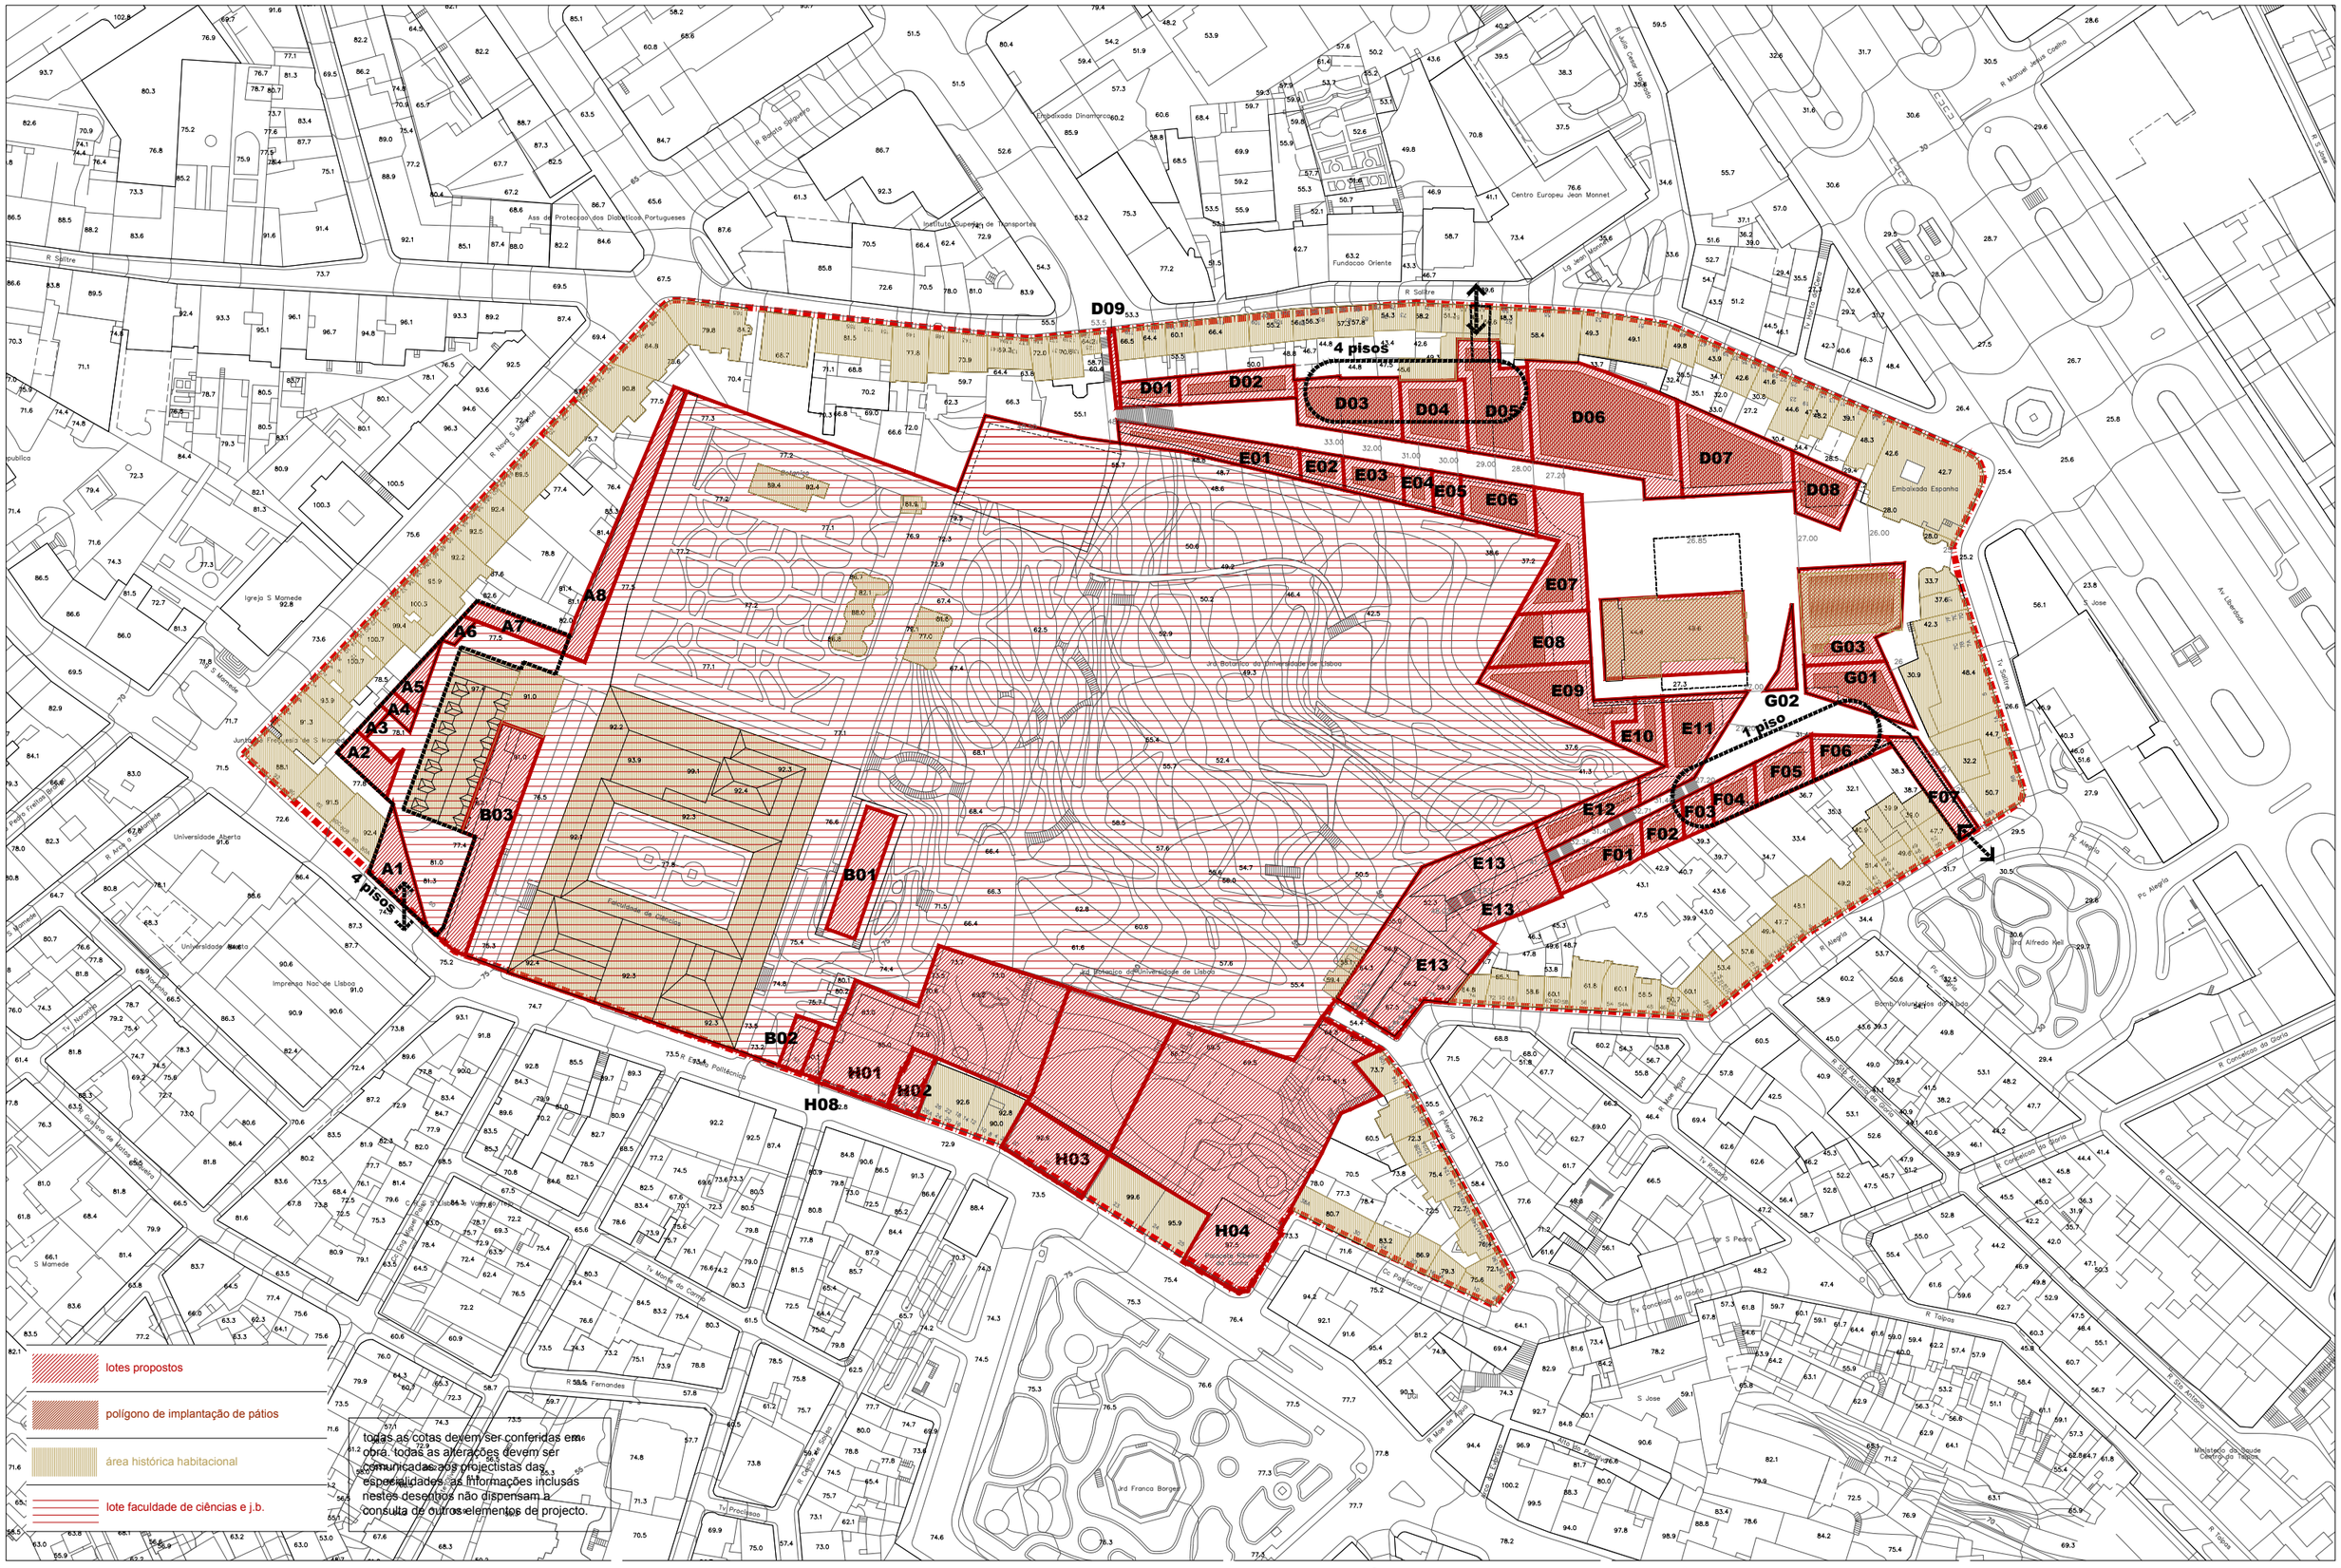

fundações, contenção e estruturas: -

electricicidade, comunicações e segurança: -

redes de fluídos: -

climatização: -

arquitectura: MANUEL AIRES MATEUS, ARQº - AIRES MATEUS E ASSOCIADOS

contacto: RUA SILVA CARVALHO, 193, R|C, 1250-250 LISBOA - TEL +351 21 381 56 50 - FAX +351 21 381 56 59

e-mail: M@AIRESMATEUS.COM

website: WWW.AIRESMATEUS.COM - WWW.AIRESMATEUS.PT

projecto: REQUALIFICAÇÃO DO PARQUE MAYER E ENVOLVENTE

requerente: CÂMARA MUNICIPAL DE LISBOA

PLANTA DE DIVISÃO CADASTRAL

fase de projecto: PLANO DE PORMENOR

data: JULHO 2011

especialidade: ARQUITECTURA

desenho: PP-05

escala: 1.2000