


RUA DO SALITRE

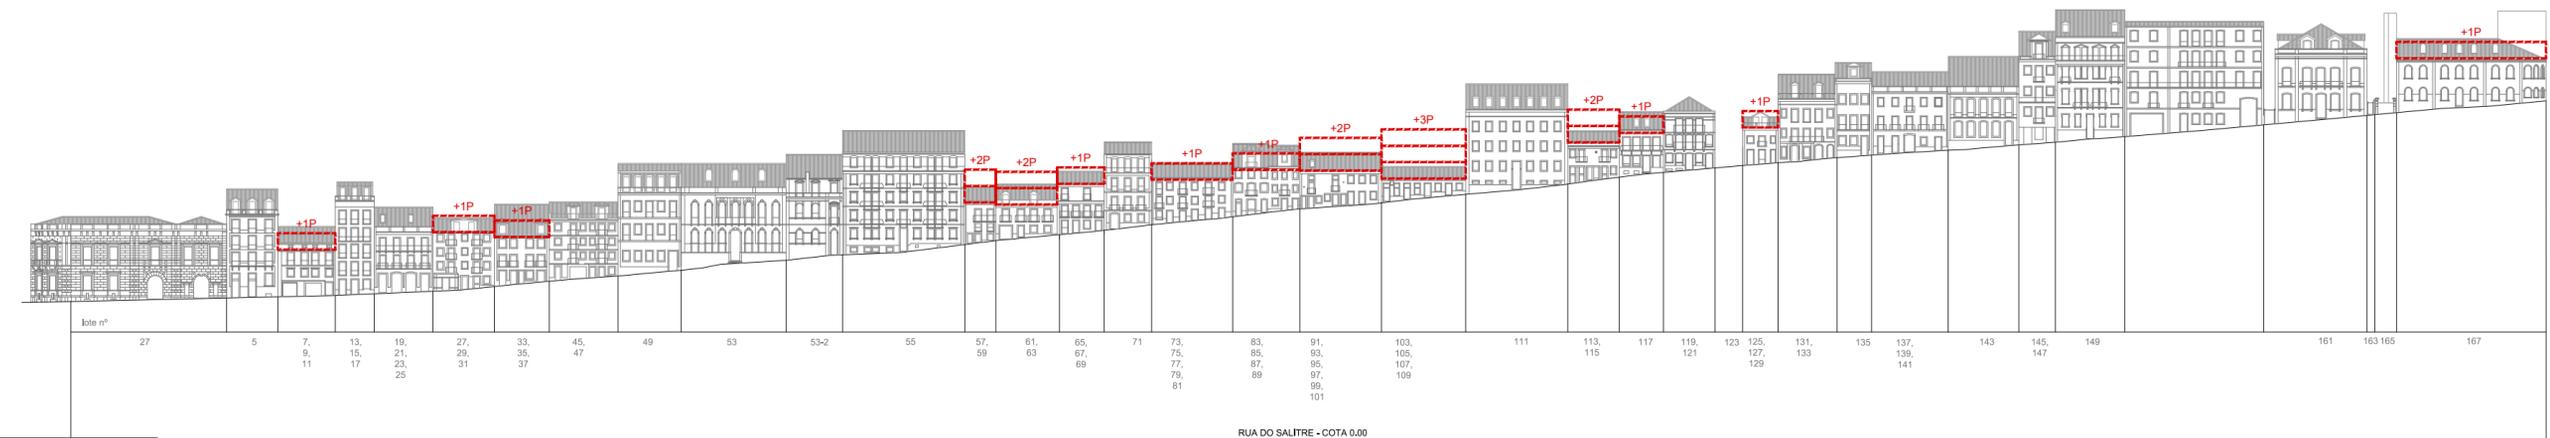

RUA DO SALITRE - COTA 0,00

- edifícios existentes + 1 piso
- edifícios existentes + 2 pisos
- edifícios existentes + 3 pisos
- edifícios existentes + 4 piso
- edifícios existentes + 5 piso

**IMÓVEIS OU OBJECTOS SINGULARES COM VALOR PATRIMONIAL**

**REFERÊNCIA DO INVENTÁRIO MUNICIPAL DO PATRIMÓNIO**

- GRAU 1 - bens de valor patrimonial elevado
- GRAU 2 - bens de valor patrimonial relevante

**Nota:** Os limites dos lotes e prédios são indicativos, pelo que as geometrias definidas nas cadernetas prediais se sobrepõem sempre ao constante nas fichas de caracterização

fundações, contenção e estruturas: -  
 electricidade, comunicações e segurança: -  
 redes de fluidos: -  
 climatização: -

arquitectura: MANUEL AIRES MATEUS, ARQº - AIRES MATEUS E ASSOCIADOS  
 contacto: RUA SILVA CARVALHO, 193, RJC, 1250-250 LISBOA - TEL +351 21 381 56 50 - FAX +351 21 381 56 59  
 e-mail: M@AIRESMATEUS.COM  
 website: WWW.AIRESMATEUS.COM - WWW.AIRESMATEUS.PT

projecto: REQUALIFICAÇÃO DO PARQUE MAYER E ENVOLVENTE requerente: CÂMARA MUNICIPAL DE LISBOA  
**PERFIS PELAS RUAS ENVOLVENTES**  
 fase de projecto: PROPOSTA DE PLANO DE PORMENOR data: JULHO 2011

especialidade: ARQUITECTURA  
**desenho: PP-16**  
 escala: 1.1000