
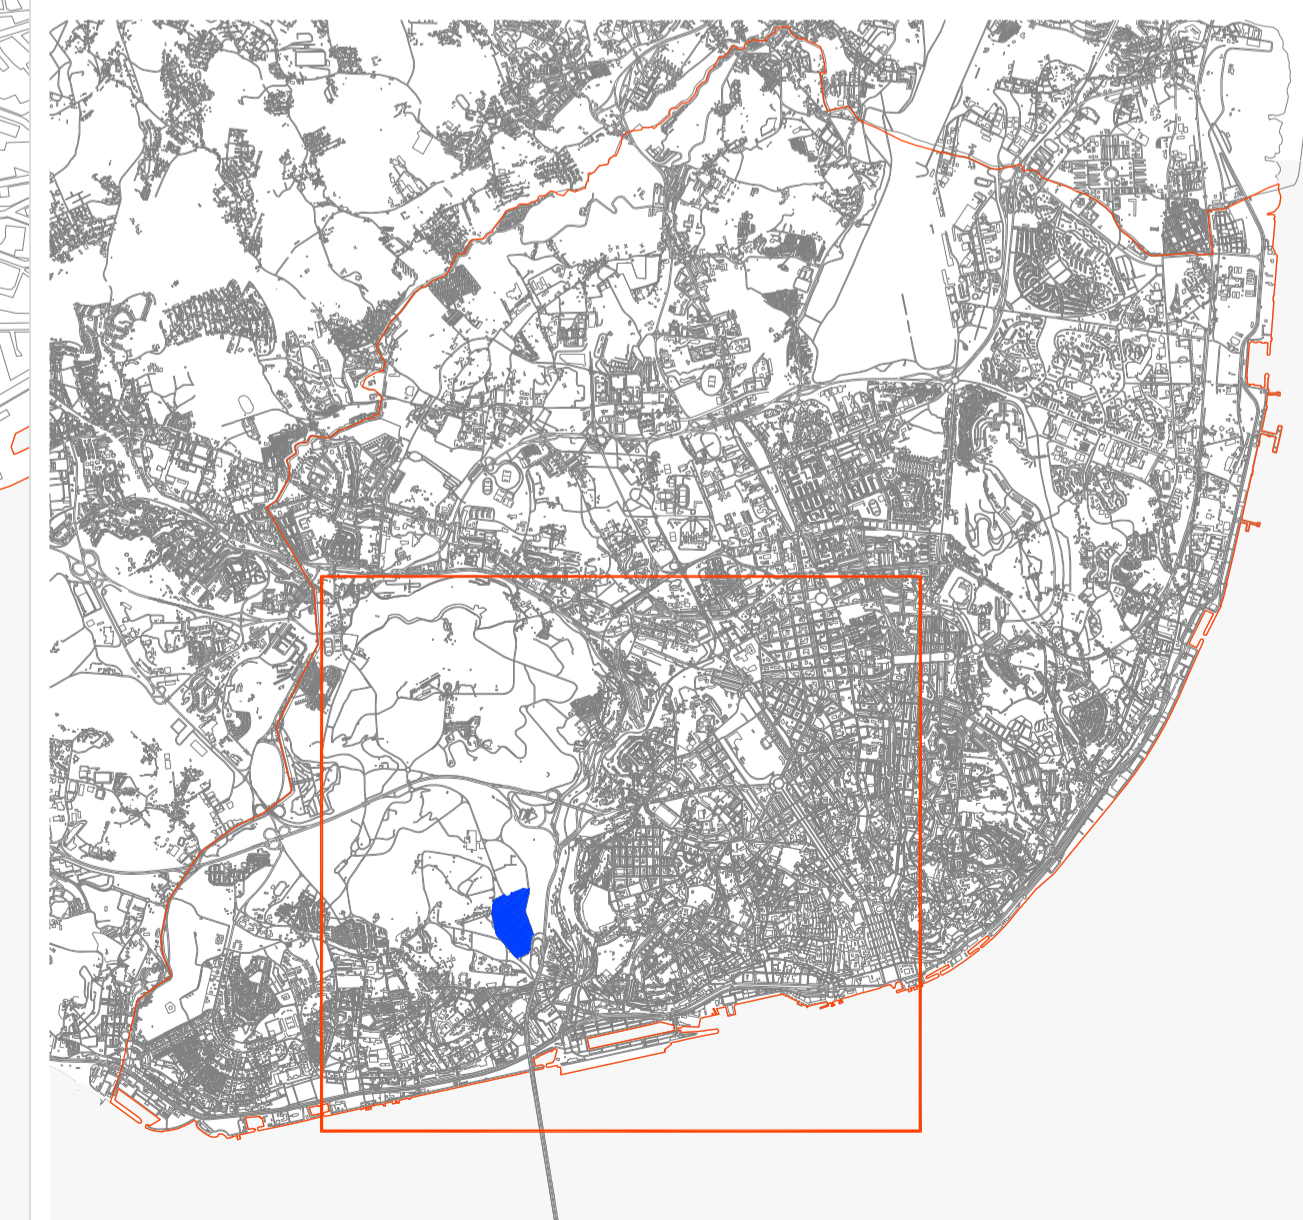


LEGENDA

 Limite da Área do Plano de Pormenor da Pedreira do Alvito



Plano de Pormenor da Pedreira do Alvito Proposta de Plano

DCIP Divisão de Coordenação de Instrumentos de Planeamento

Planta de Localização

DIRECTOR DE DEPARTAMENTO: Arq. Paulo Prazeres Pais
 CHEFE DE DIVISÃO: Arq. Eduardo Campelo
 EQUIPA PROJECTISTA: Arq. João Piedra

DESENHO N.º 01

ESCALA 1:10000

Maió 2011