PASSEIO DO SAPAL

PERFIL ATÉ AO PK 456.902

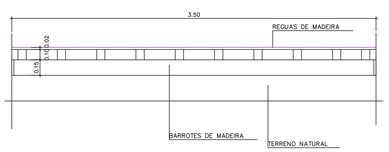

PERFIL DO PK 483.603 AO FIM

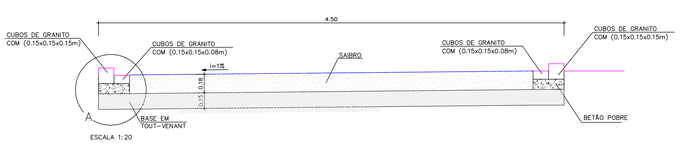

ESCALA 1:20

PASSEIO DO TRANCÃO

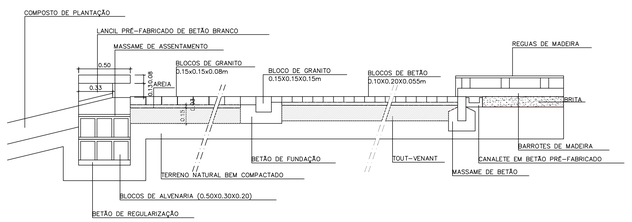

ESCALA 1:20

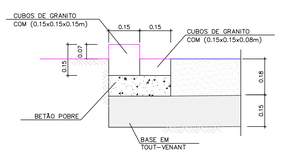

PORMENOR A

ESCALA 1:10

Cotas Altimétricas Geodésicas N.G.P. (Nível Médio do Marégrafo de Cascais)
Coordenadas Planimétricas - DATUM LISBOA (Ponto Central - Melrissa)

Revisão	Descrição	Data	Rúbrica

Tecnico Responsavel:
ARQ. e URB. LUÍS VASSALO ROSA — ARQ.PAIS. ISABEL CAETANO FERREIRA

Projectista / Empreiteiro :
PROAP — Estudos e Projectos de Arquitectura Paisagística Lda
HP — HIDROTECNICA PORTUGUESA CONSULTORES PARA ESTUDOS E PROJECTOS, LDA

Estudos urbanisticos de pormenor elaborados por PROAP LDA.
Arq. Pais. João Ferreira Nunes

Autor do Projecto:		Ref. do Autor:	
Proj.:	Des.:	Verif.:	Aprov.:

PARQUE DAS NAÇÕES

Título Projecto:
PLANO DE PORMENOR - PP6

Sector:		Centro de Custo:		Área:	
		Entidade Proj.:		Contrato:	

Disciplina: URBANISMO — Tipo: D E S

Zona: PARQUE DO TEJO — Escala: Várias

Título:
ARRUAMENTOS - PERFIS TRANSVERSAIS TIPO
PAVIMENTOS

Data: DEZ 99

Nome do ficheiro: 0600009b.DWG — Tipo / Versão :

Disciplina / Nº Desenho				Revisão:			
P	O	R	06.00.00.09b		-	-	-