




Corte A A'

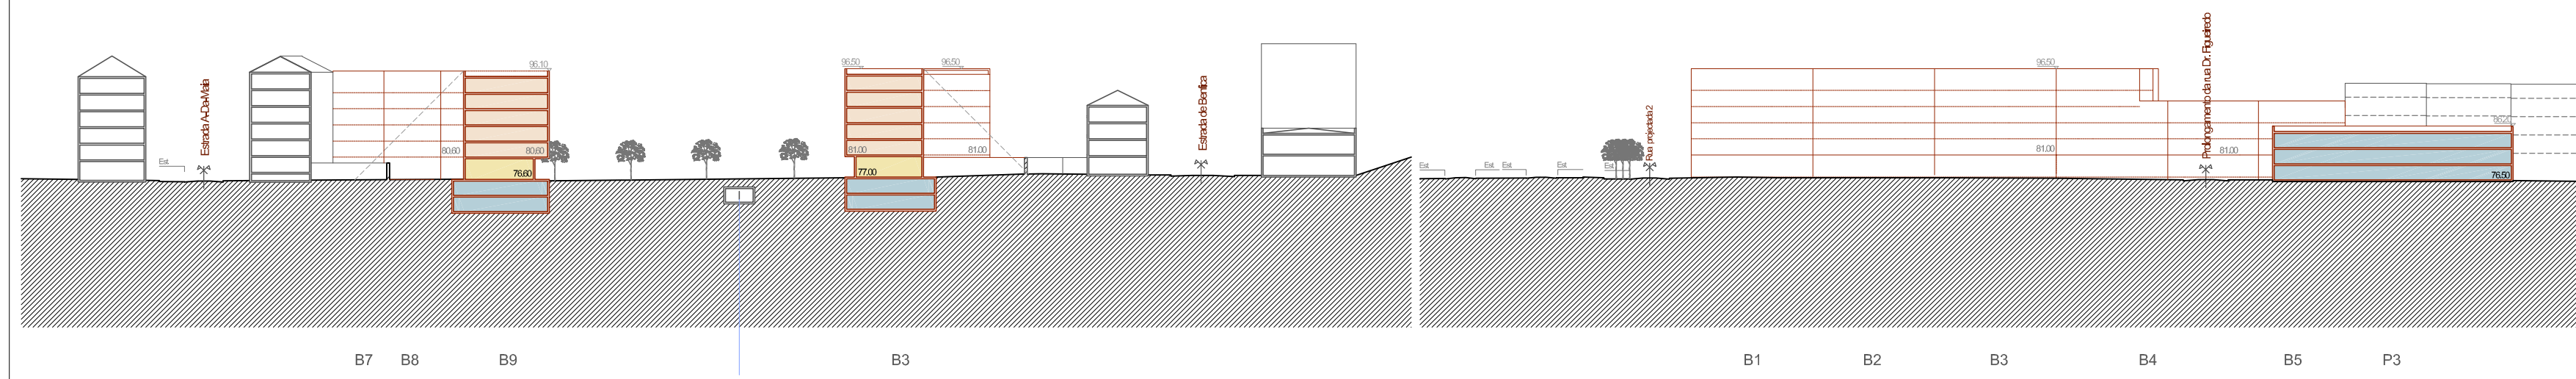


Corte B B'

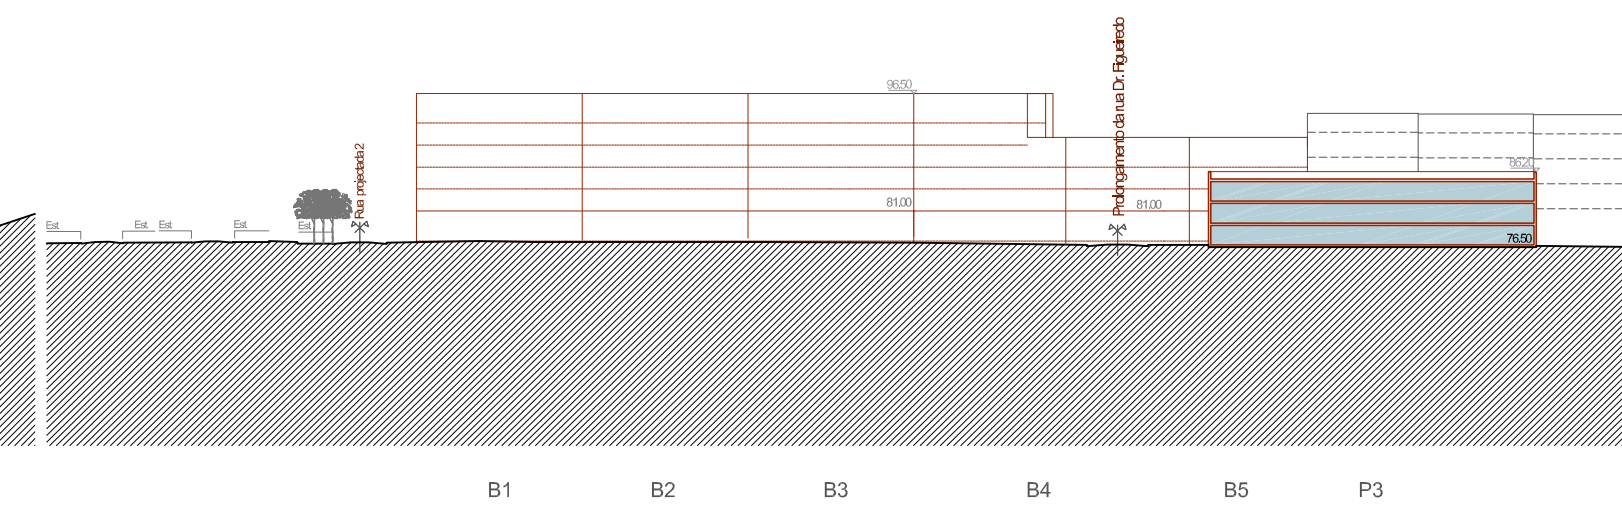


Corte C C'

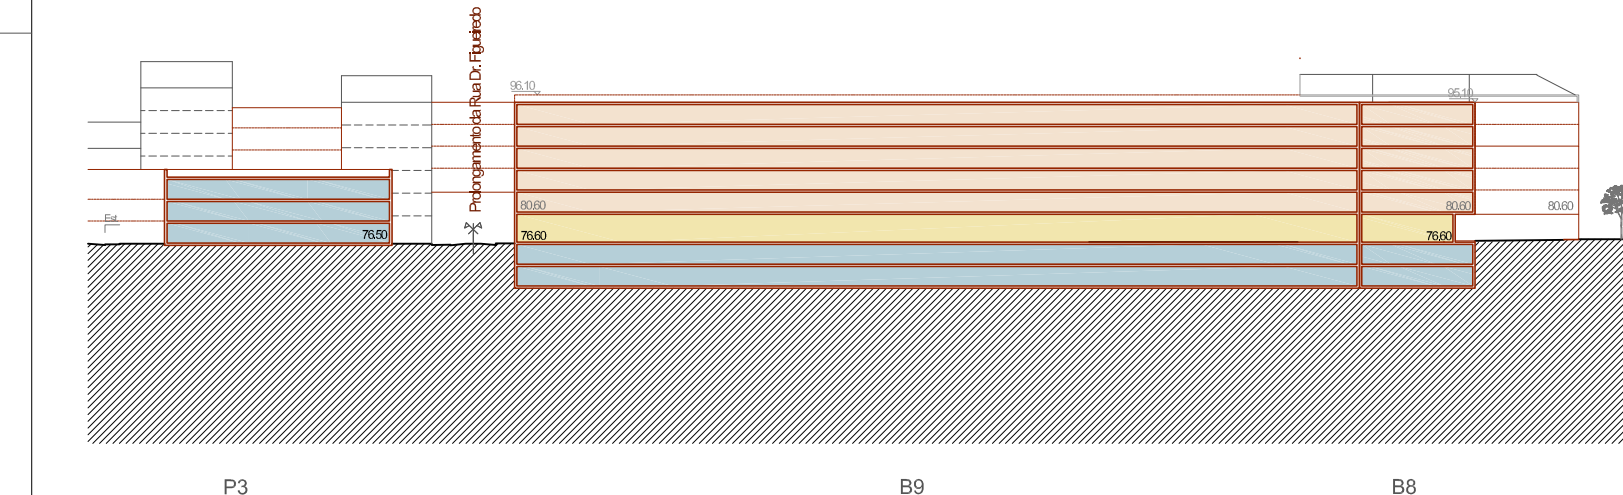


Corte D D'

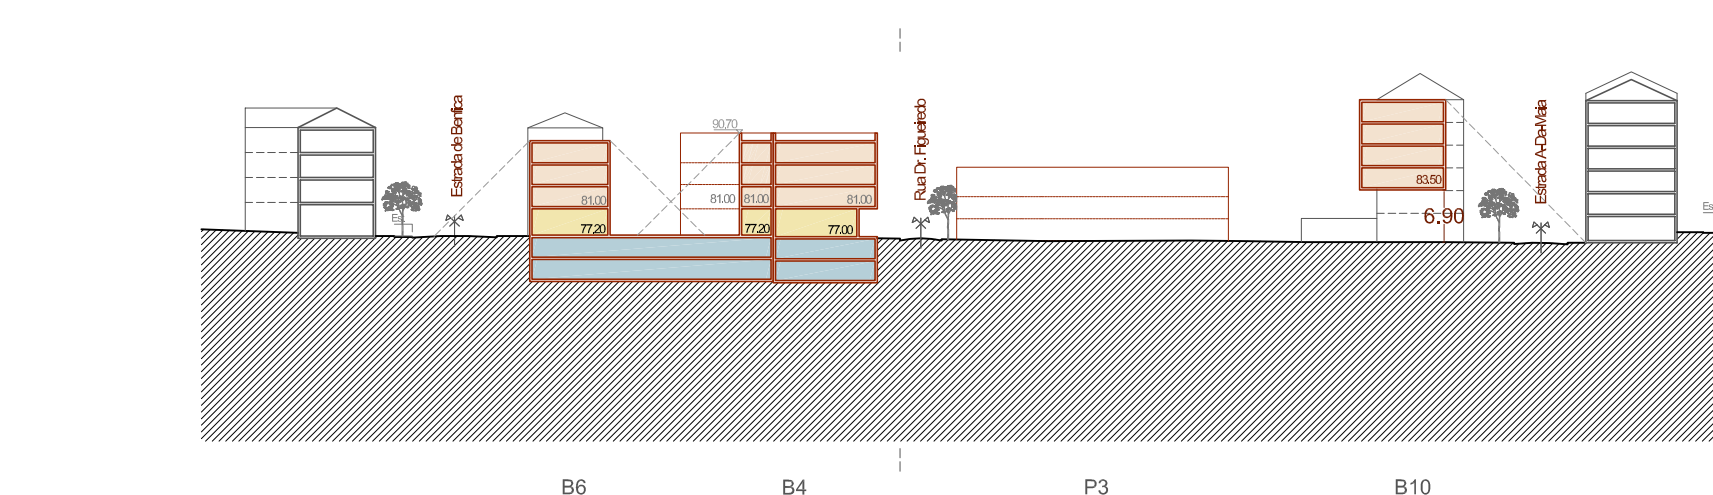



Corte D' D

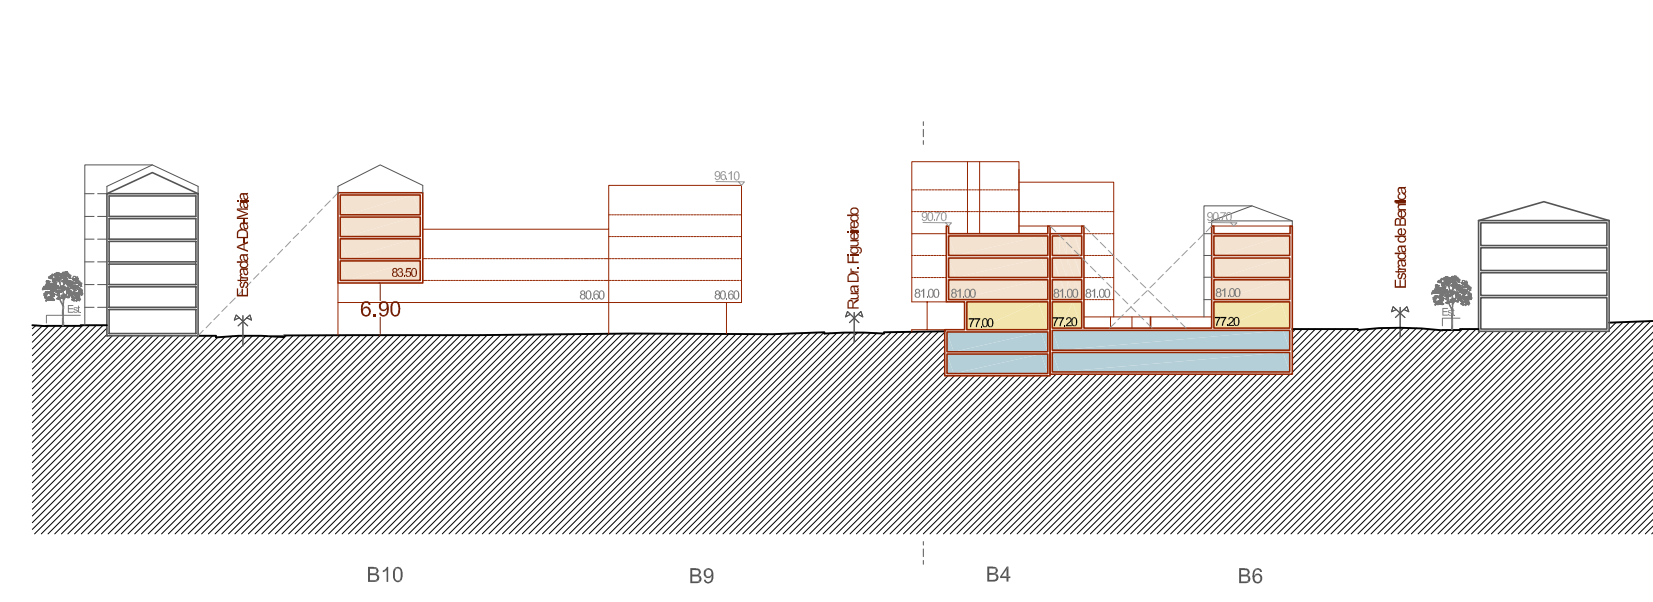

Corte E E'

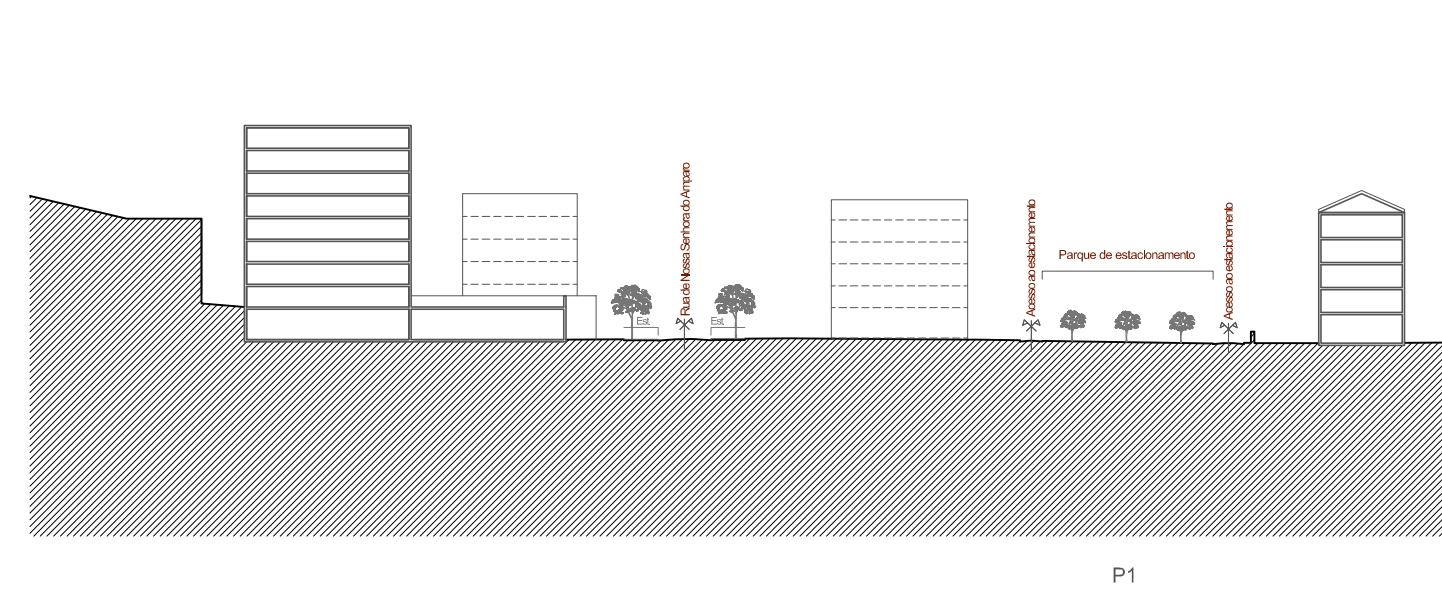

Corte F F'

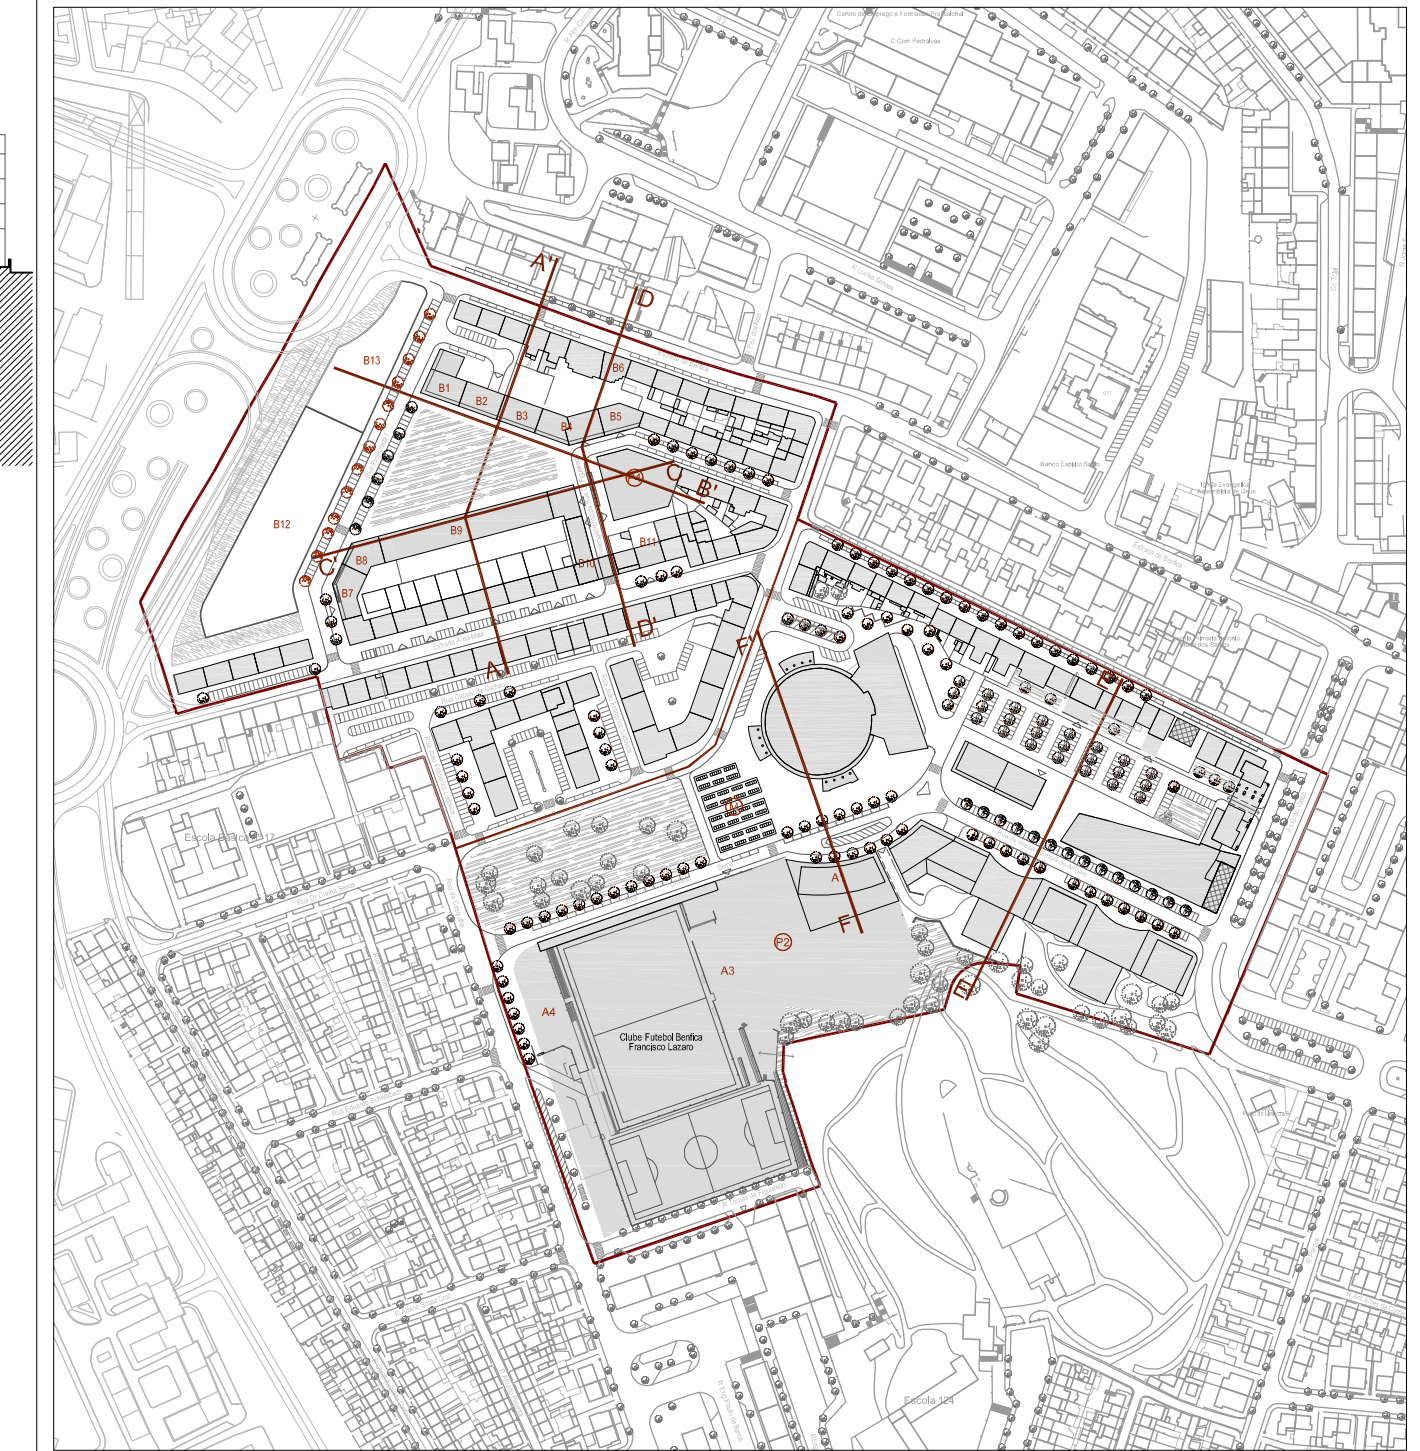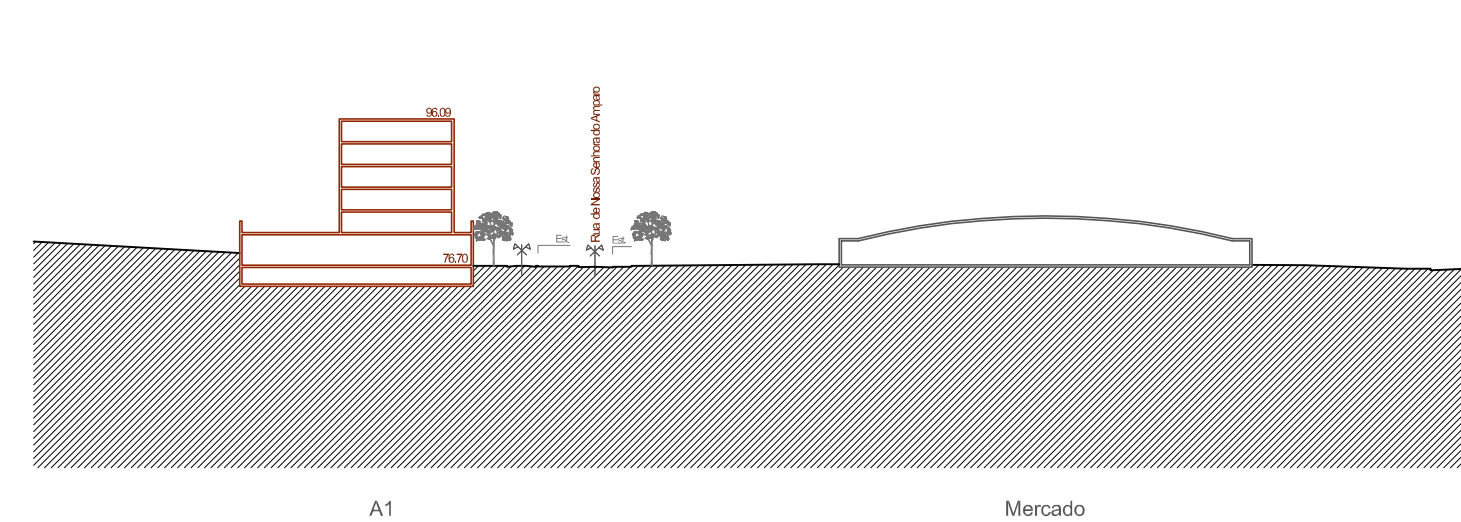

Escala 1:5000

LEGENDA:

- Limite da Área de Intervenção
- Habitação
- Terciário
- Estacionamento
- Equipamento
- Linha de Corte
- 00.00 Cota do piso térreo
- 00.00 Cota do piso 1
- 00.00 Cota de platibanda

Revisão do Plano de Pormenor da Zona Envolvente do Mercado de Benfica Modelo Urbano

Divisão de Coordenação de Instrumentos de Planeamento



PERFIS

Cartografia Base: Carta Digital de Lisboa, CML
Directora Municipal de Planeamento Urbano
Director do Departamento de Planeamento Urbano - Arq.º Paulo Pais
Chefe de Divisão de Coordenação de Instrumentos de planeamento - Arq.º Eduardo Campelo

DESENHO N.º	18
ESCALA	1:1000
Outubro 2010	1

DMPU - DPU - DCIP