



Corte AA'

Corte BB'

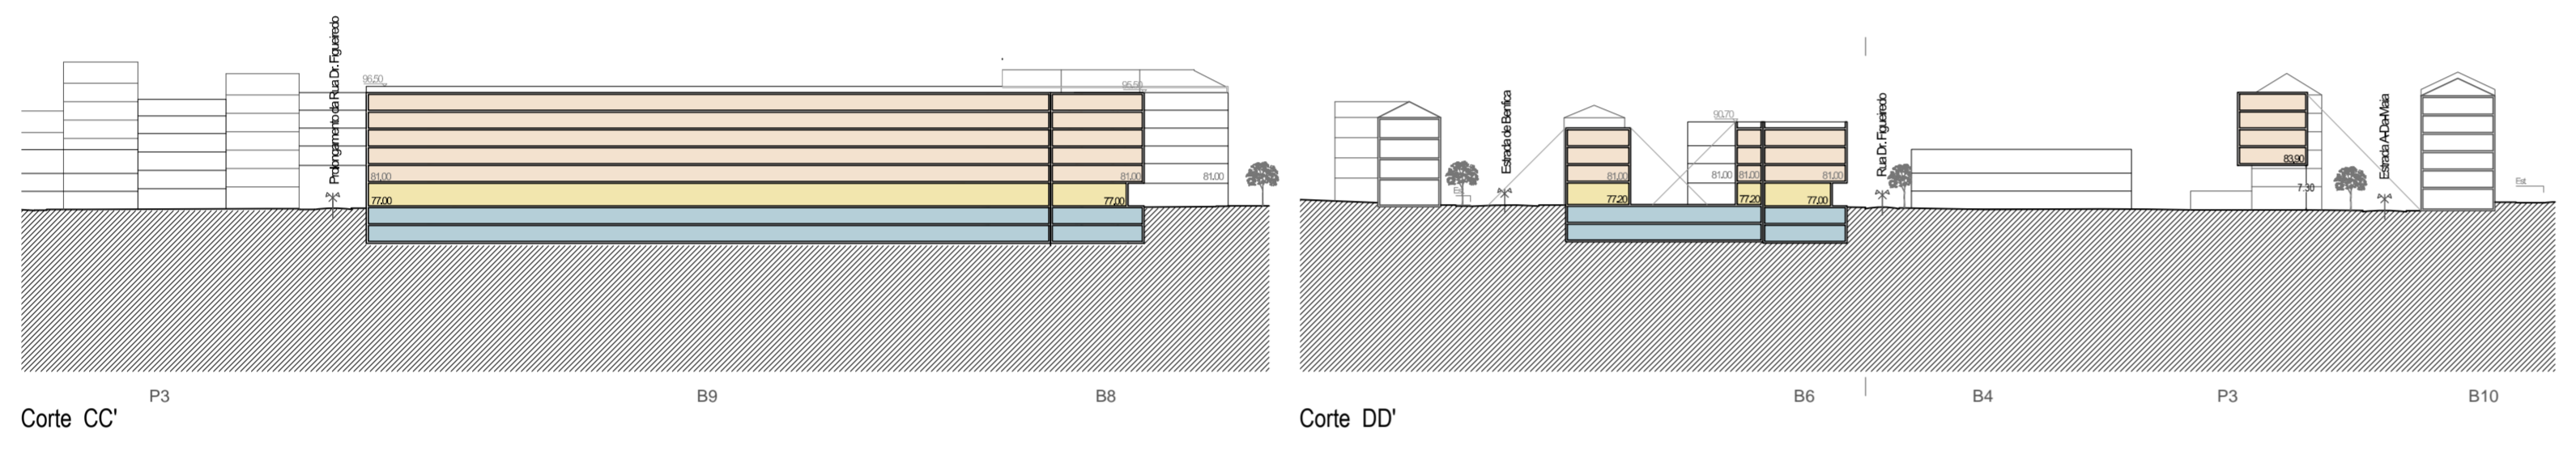


Corte CC'

Corte DD'

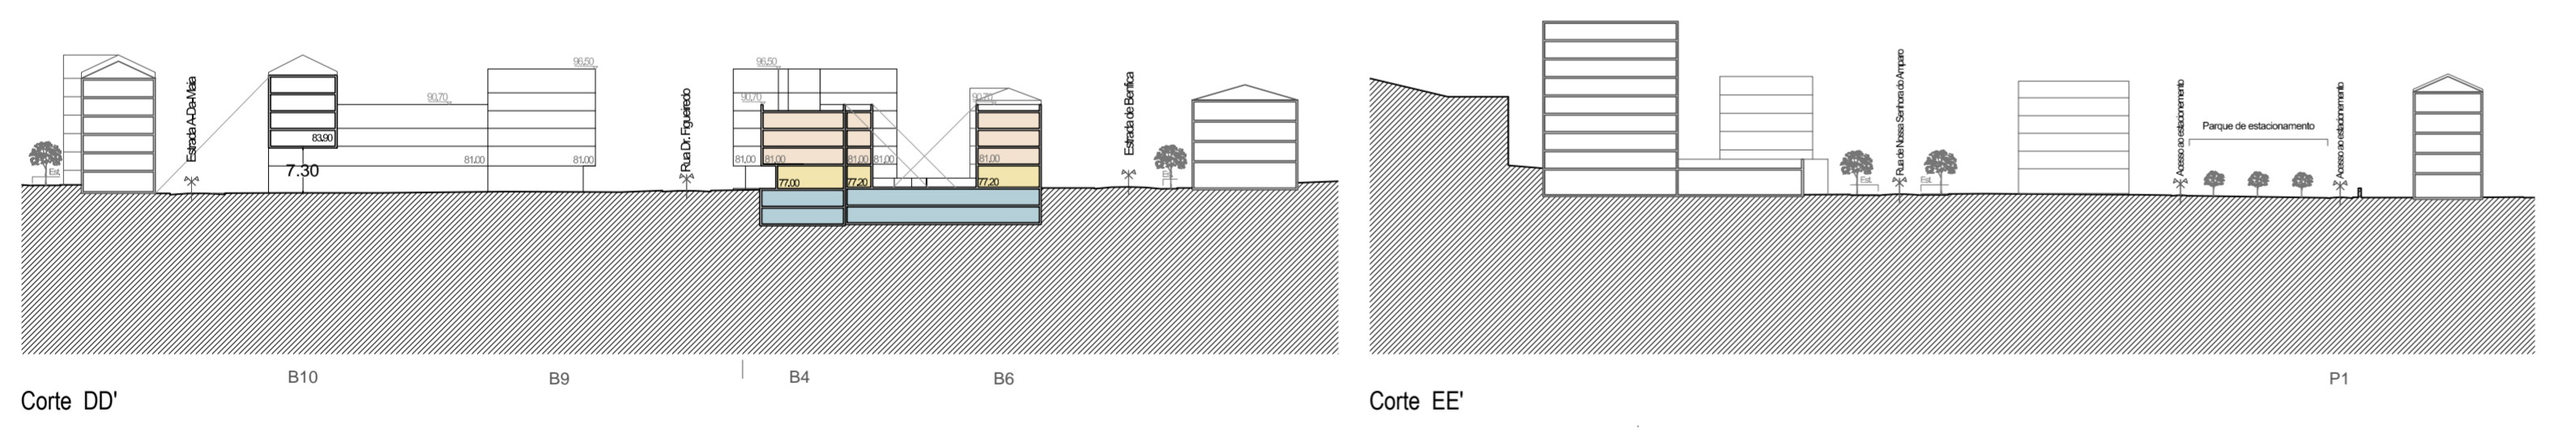


Corte DD'

Corte EE'

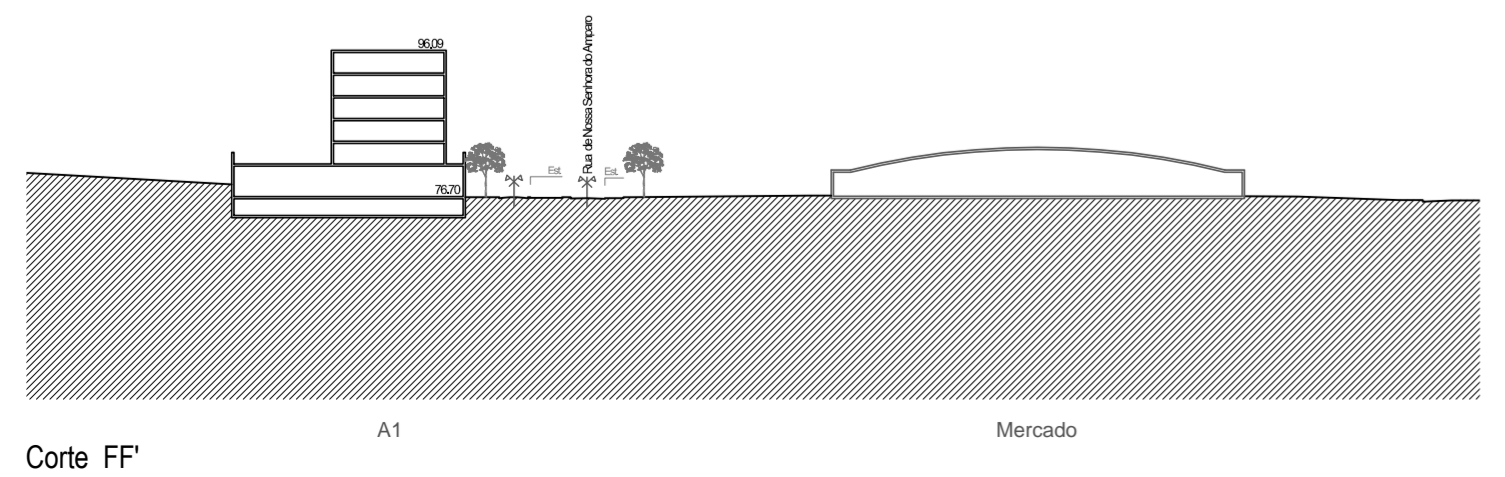

Corte FF'

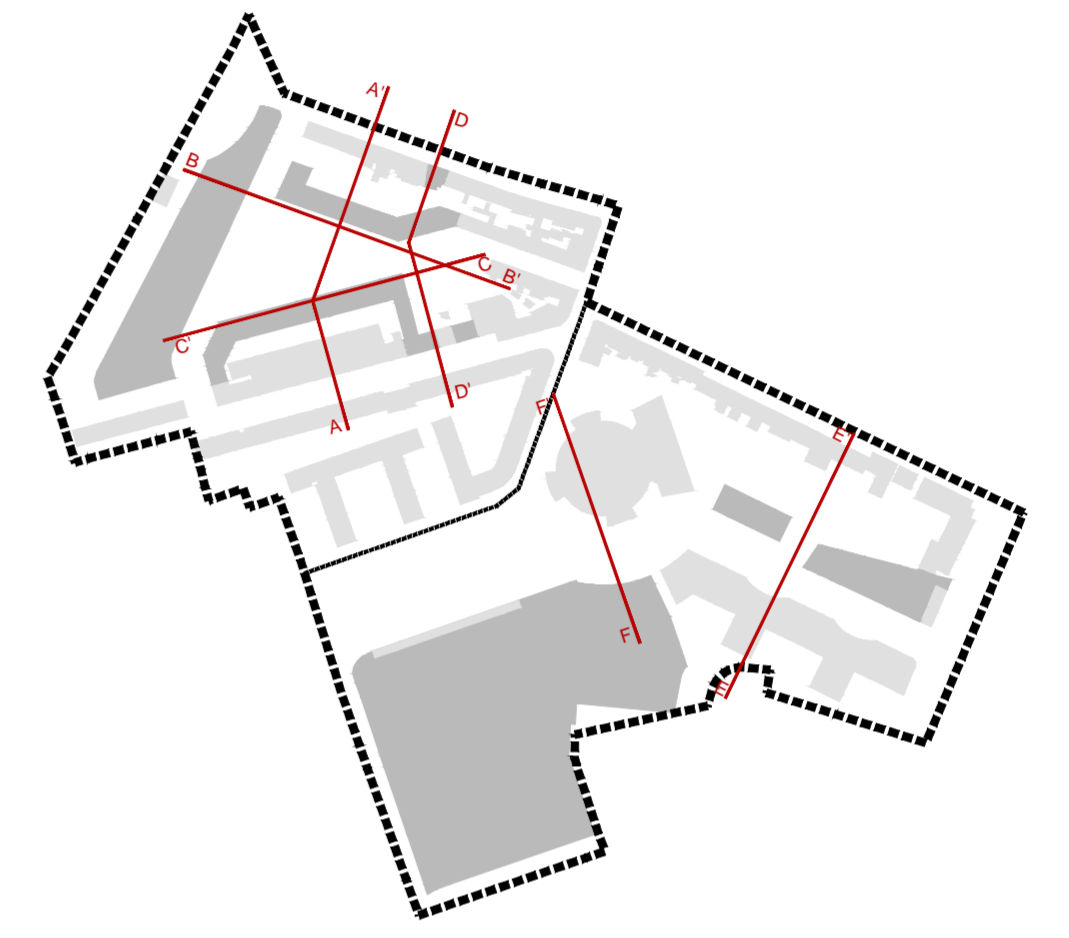

LEGENDA

- Habitação
- Terciário
- Estacionamento
- Equipamento
- 0000 Cotas Pisos



CÂMARA MUNICIPAL DE LISBOA
DIRECÇÃO MUNICIPAL DE PLANEAMENTO, REABILITAÇÃO E GESTÃO URBANÍSTICA
DEPARTAMENTO DE PLANEAMENTO E REABILITAÇÃO URBANA
DIVISÃO DE PLANEAMENTO TERRITORIAL

R03	R04	R05
Q03	Q04	Q05
P03	P04	P05
O03	O04	O05
N03	N04	N05
M03	M04	M05
L03	L04	L05

Revisão do Plano de Pormenor da Zona Envolvente ao Mercado de Benfca

PERFIS

Equipa: Divisão de Planeamento Territorial

PROC. Nº 26/ PLU/ 2012



1:1.000

JANEIRO 2014

20

Diretor Municipal - Arq.º Jorge Catarino
Diretor de Departamento - Arq.º Paulo Prazeres Pais
Chefe de Divisão - Arq.º Eduardo Campelo