



Corte GG'

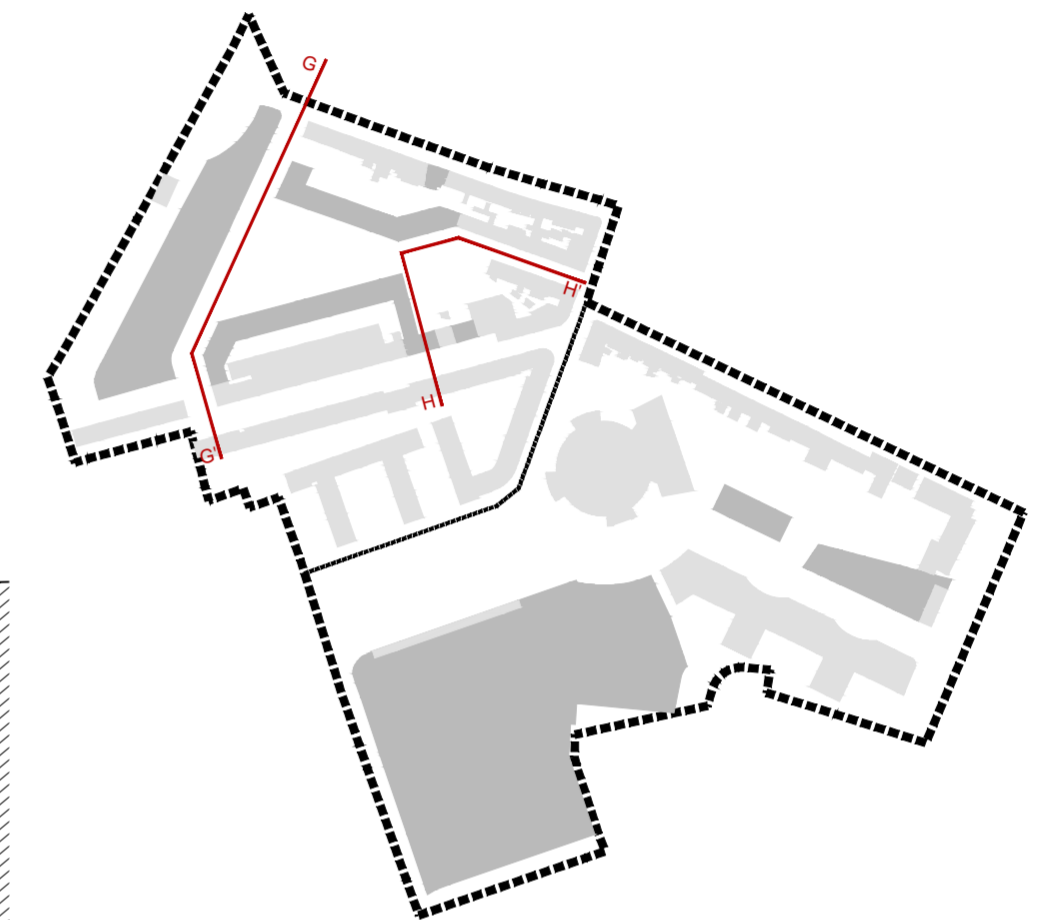

LEGENDA

- Habitação
- Terciário
- Estacionamento
- Equipamento
- 0000 Cotas Pisos

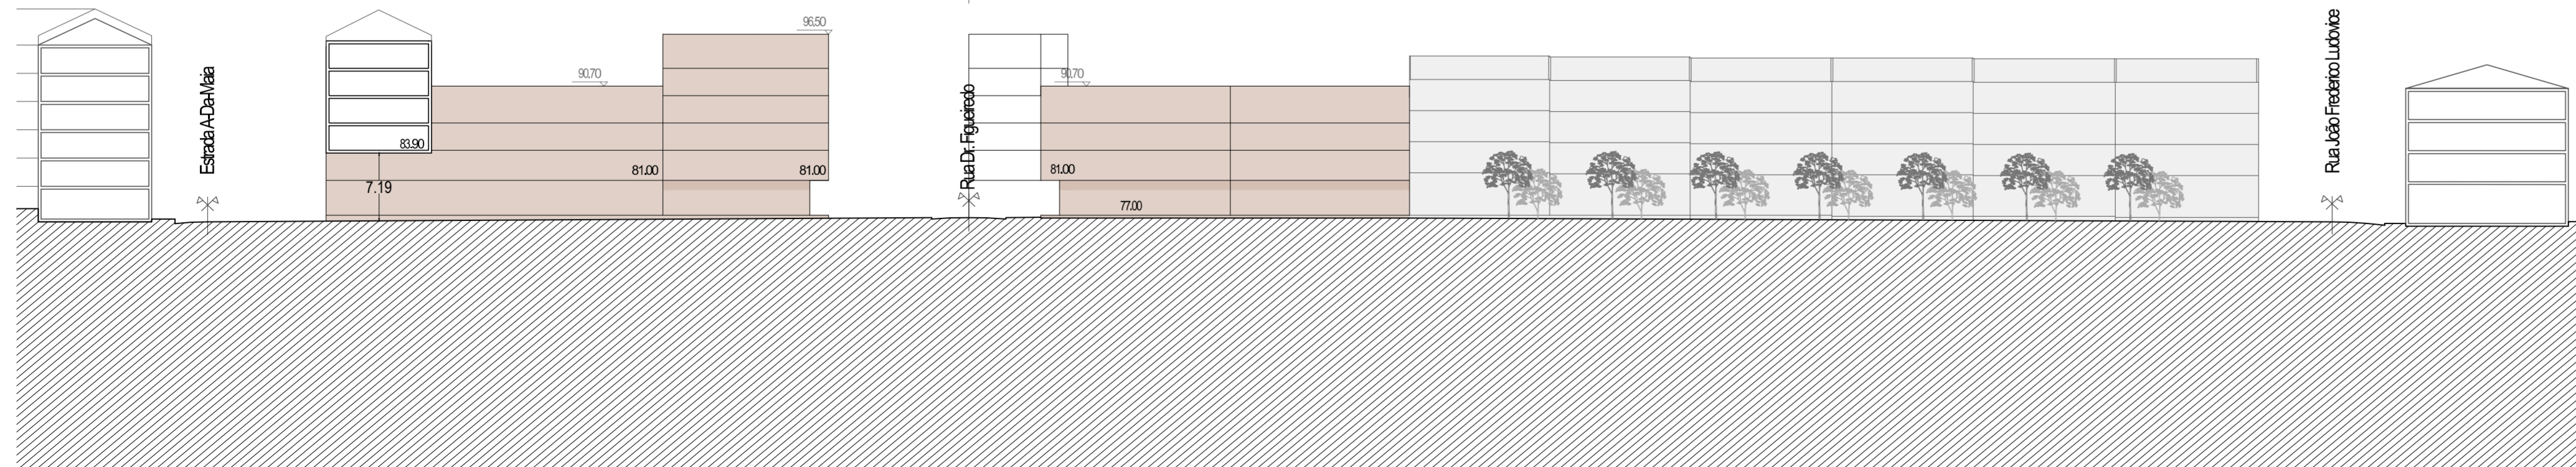

Corte HH'



CÂMARA MUNICIPAL DE LISBOA
 DIRECÇÃO MUNICIPAL DE PLANEAMENTO, REABILITAÇÃO E GESTÃO URBANÍSTICA
 DEPARTAMENTO DE PLANEAMENTO E REABILITAÇÃO URBANA
 DIVISÃO DE PLANEAMENTO TERRITORIAL

R03	R04	R05
Q03	Q04	Q05
P03	P04	P05
O03	O04	O05
N03	N04	N05
M03	M04	M05
L03	L04	L05

PROC. Nº 26/ PLU/ 2012

0 2.5 7.5 15

1:500

JANEIRO 2014

21

Revisão do Plano de Pormenor da Zona Envolvente ao Mercado de Benfica

PERFIS LONGITUDINAIS

Novos Arruamentos

Equipa: Divisão de Planeamento Territorial

Diretor Municipal - Arq.º Jorge Catarino
 Diretor de Departamento - Arq.º Paulo Prazeres Pais
 Chefe de Divisão - Arq.º Eduardo Campelo