



Av. Infante D. Henrique


Perfil 01 - Actual

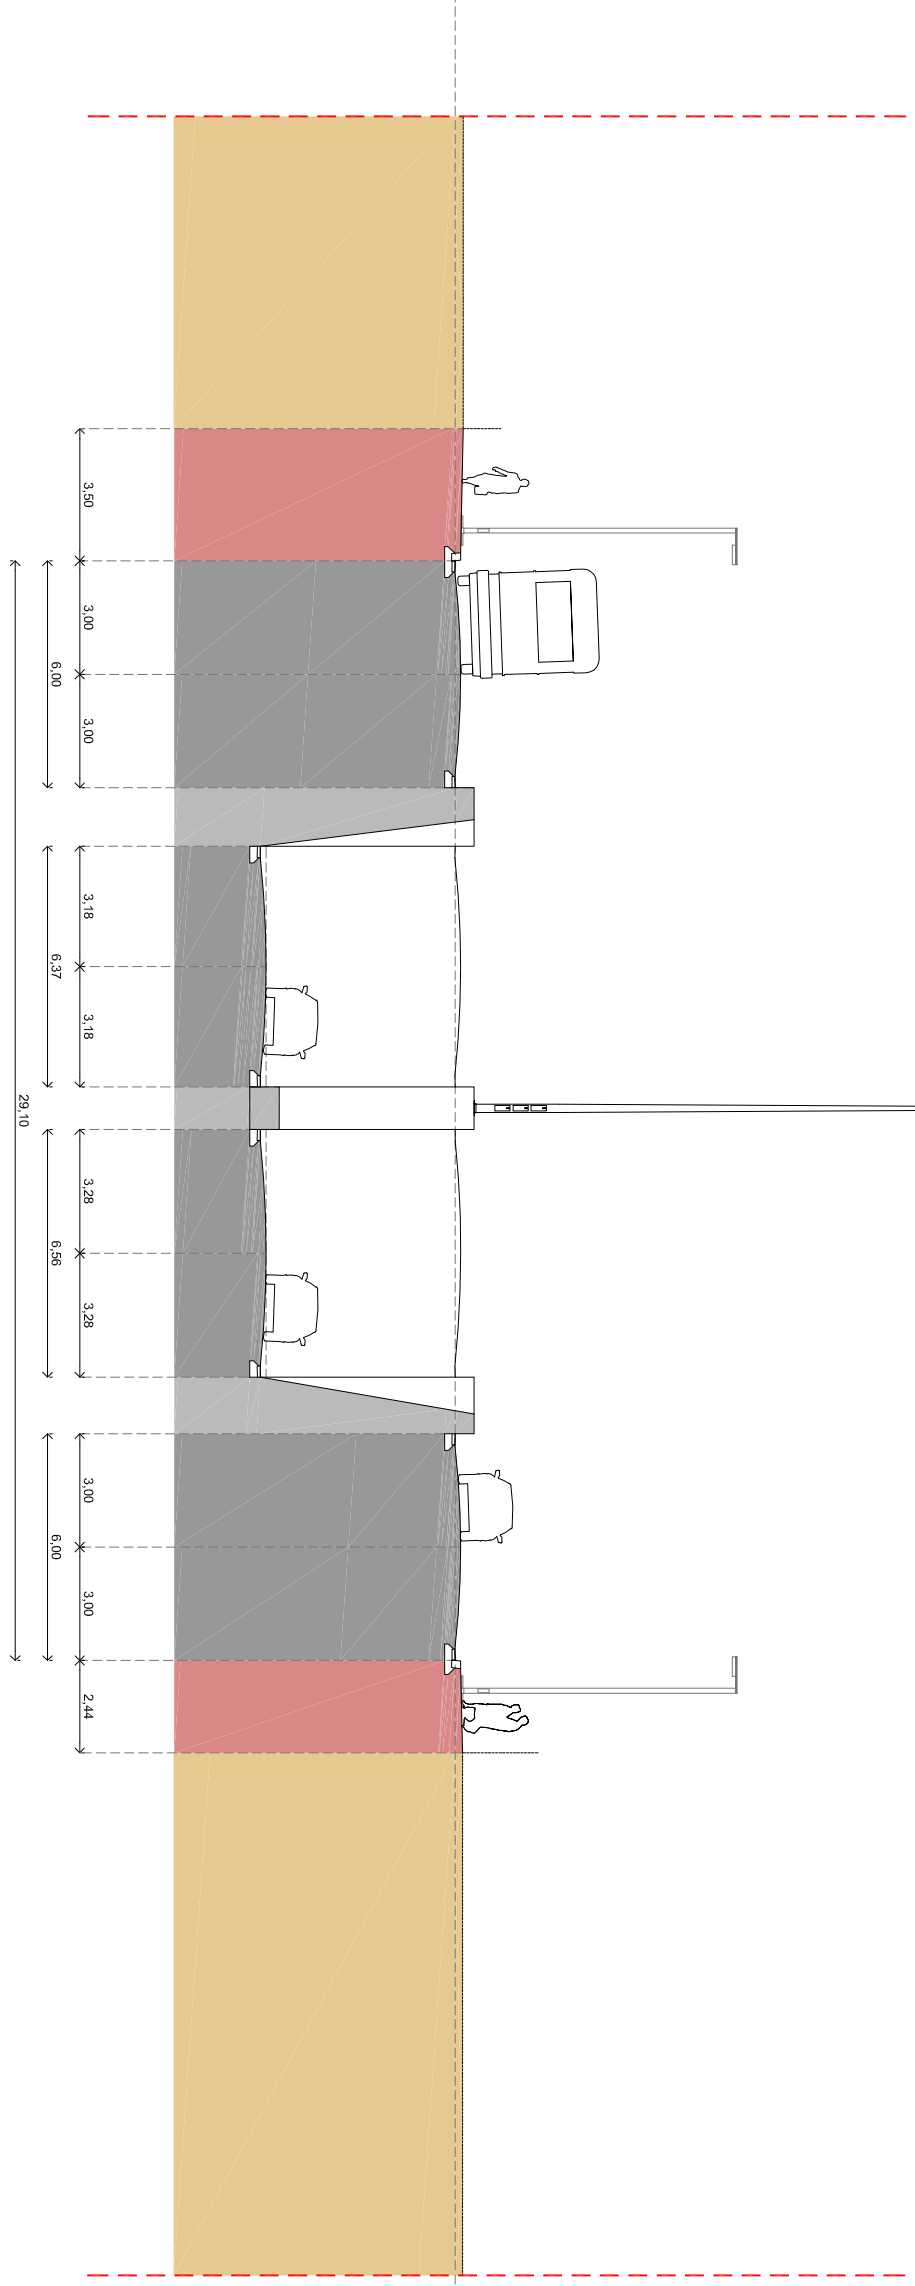


Perfil 02 - Actual

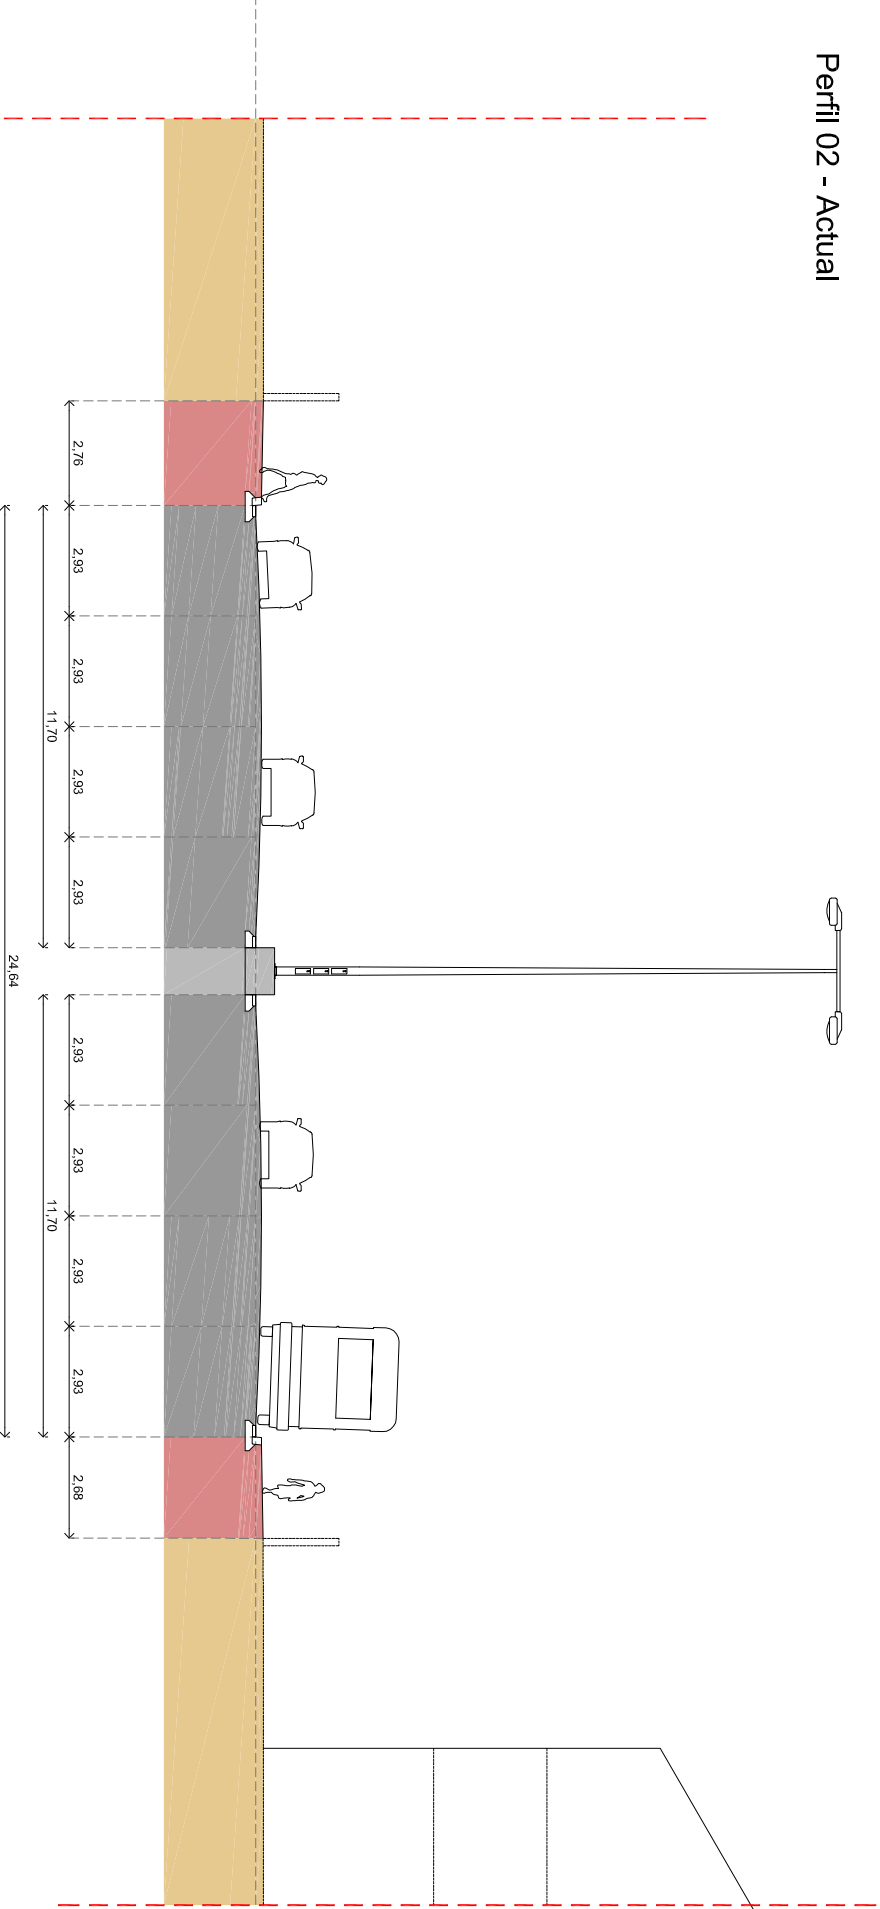


Perfil 03 - Actual

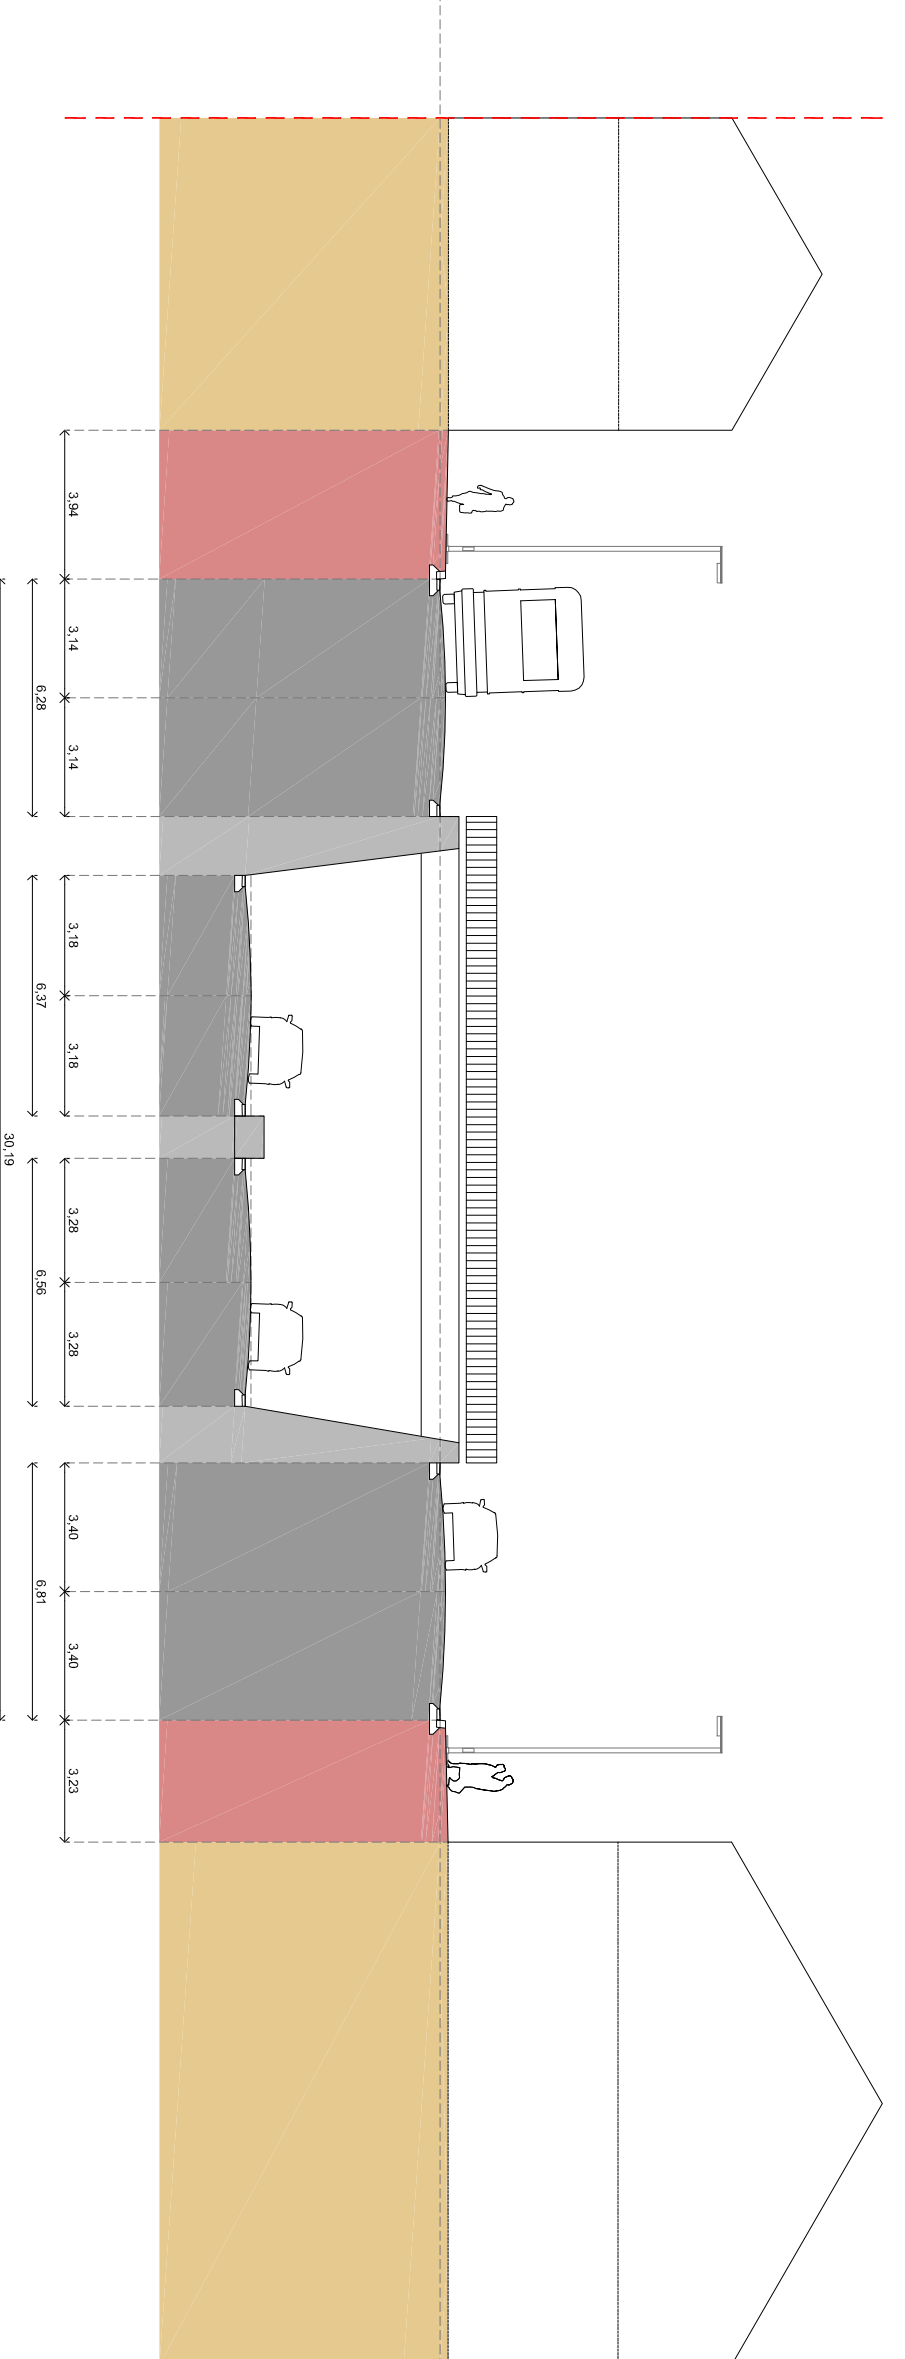


Perfil 04 - Actual

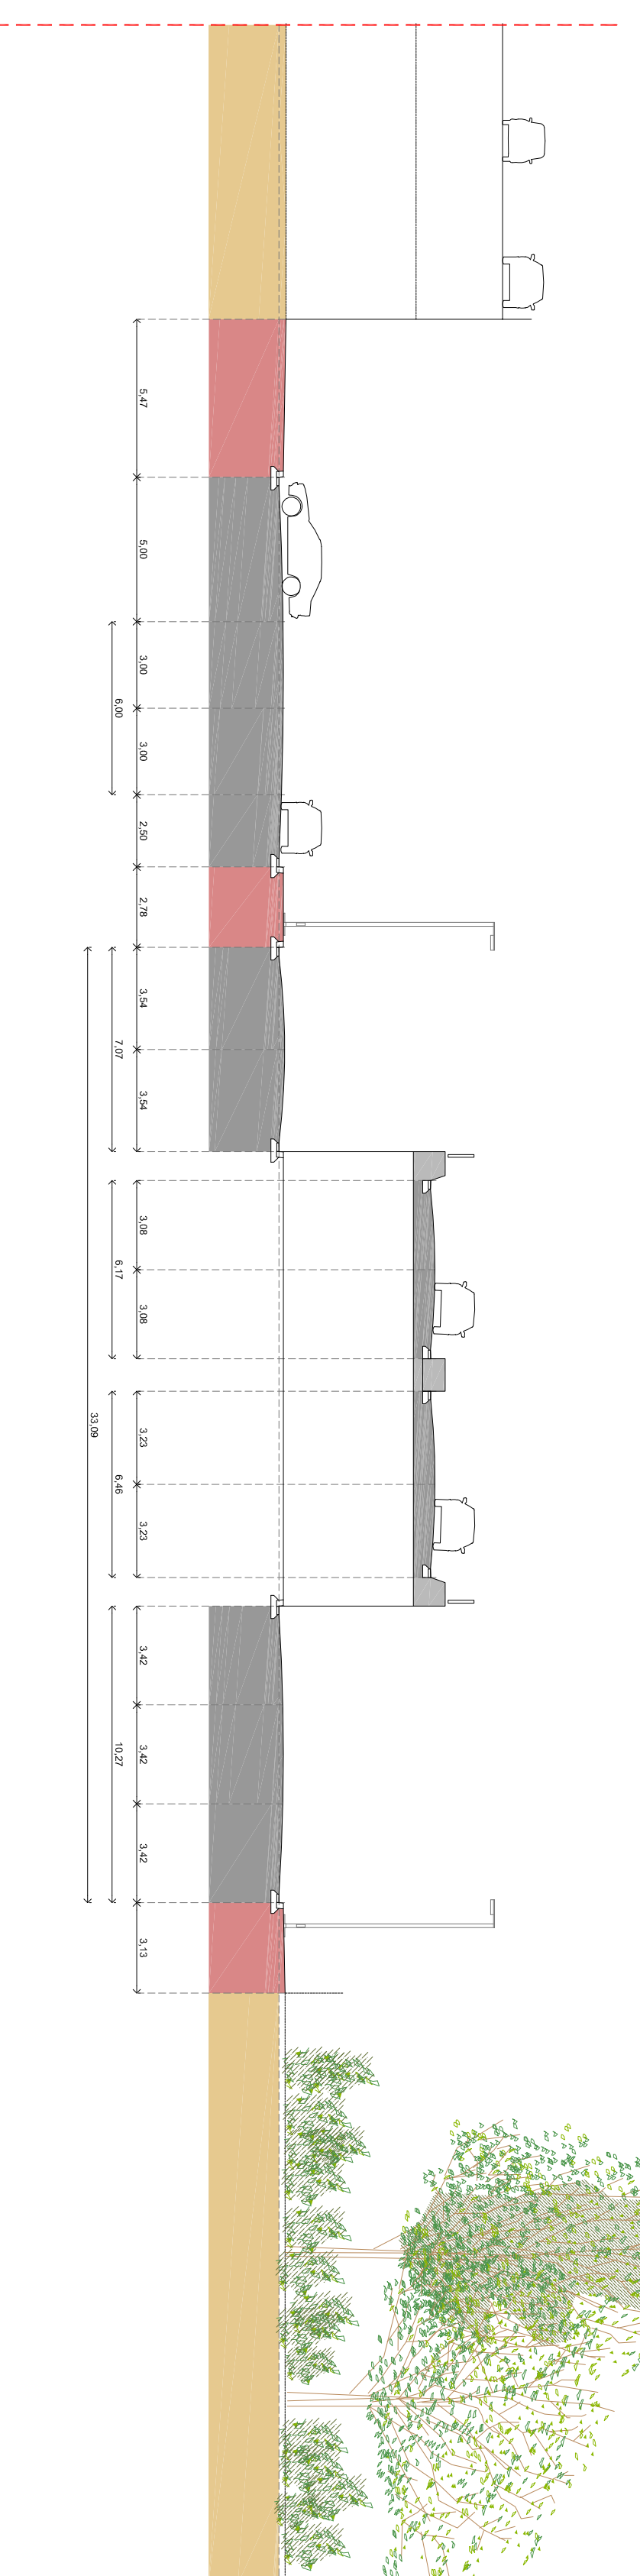


Perfil 05 - Actual

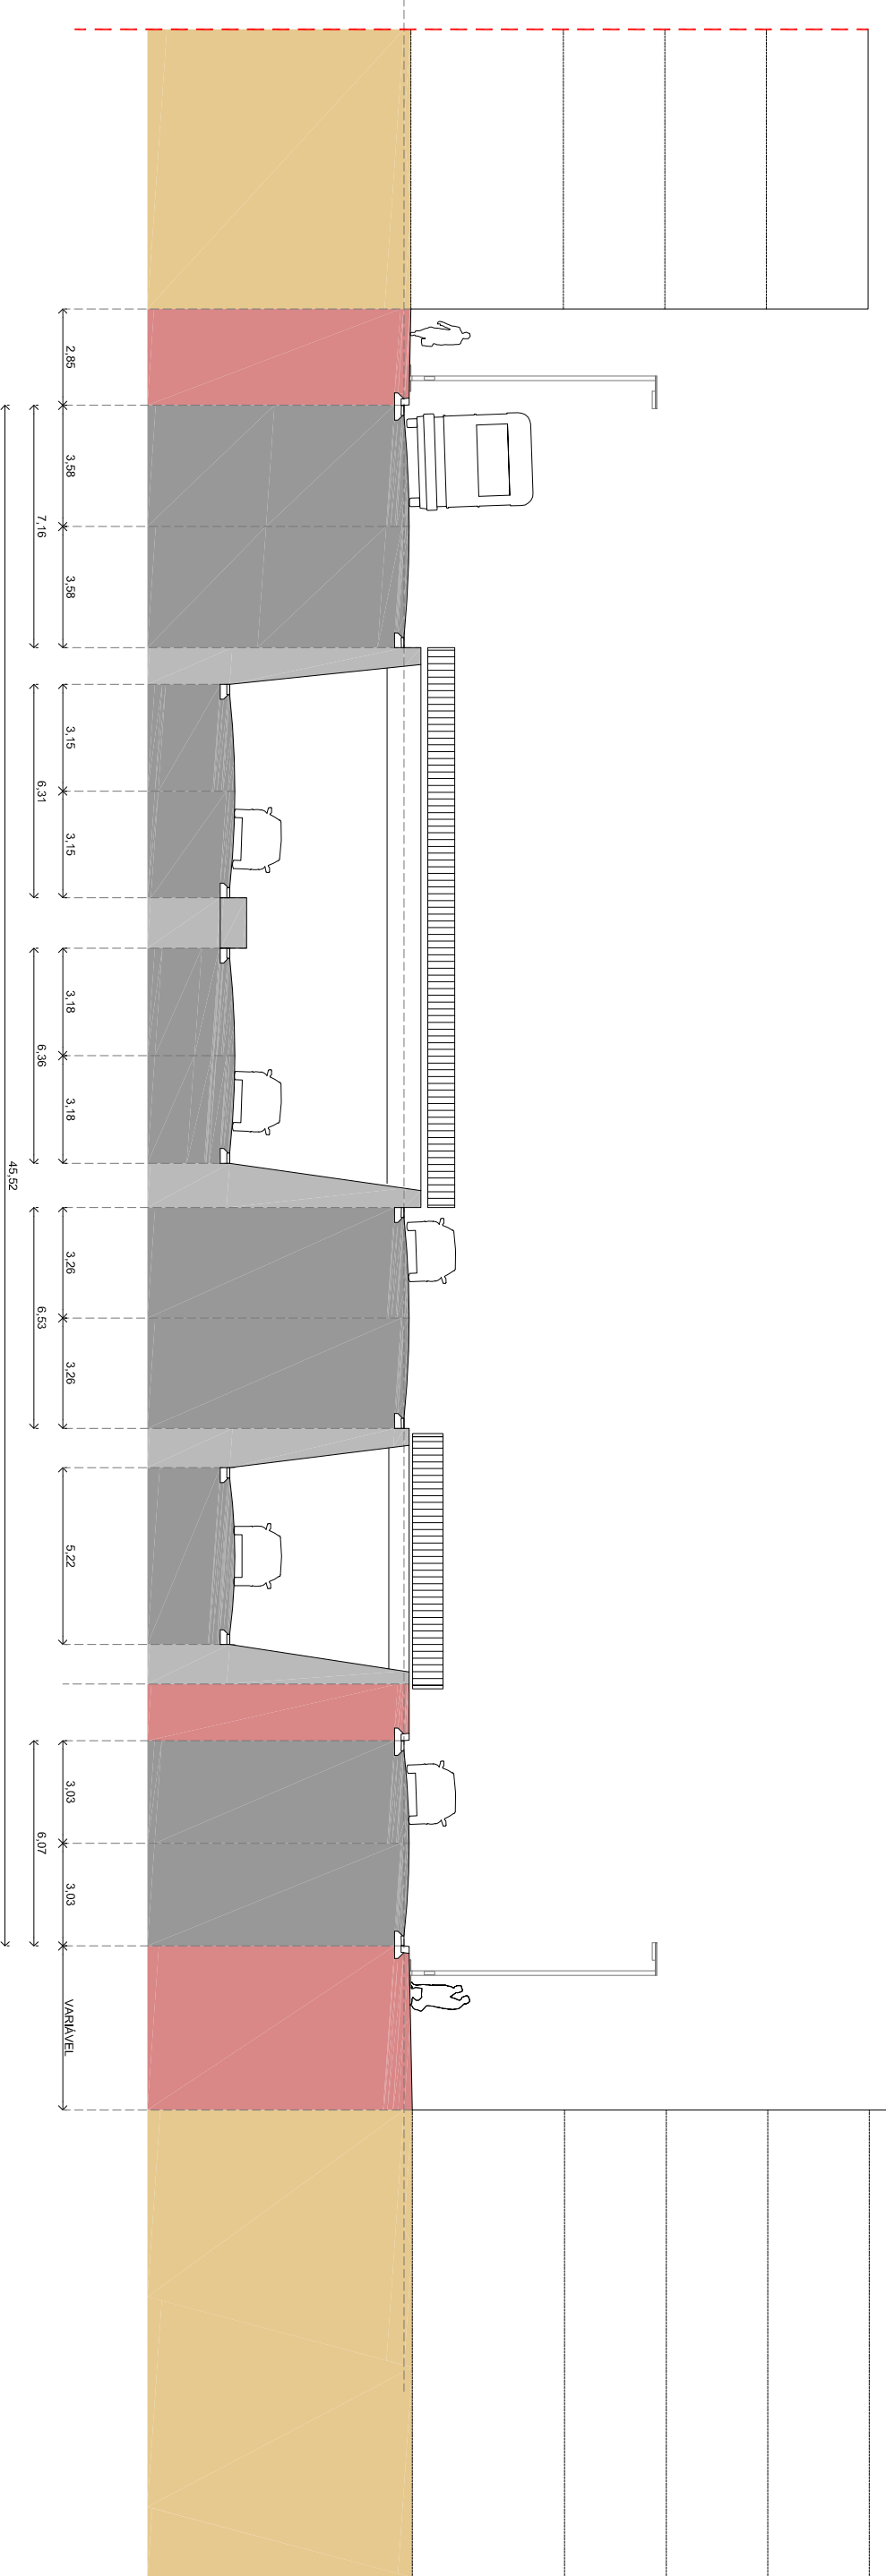


Proposto

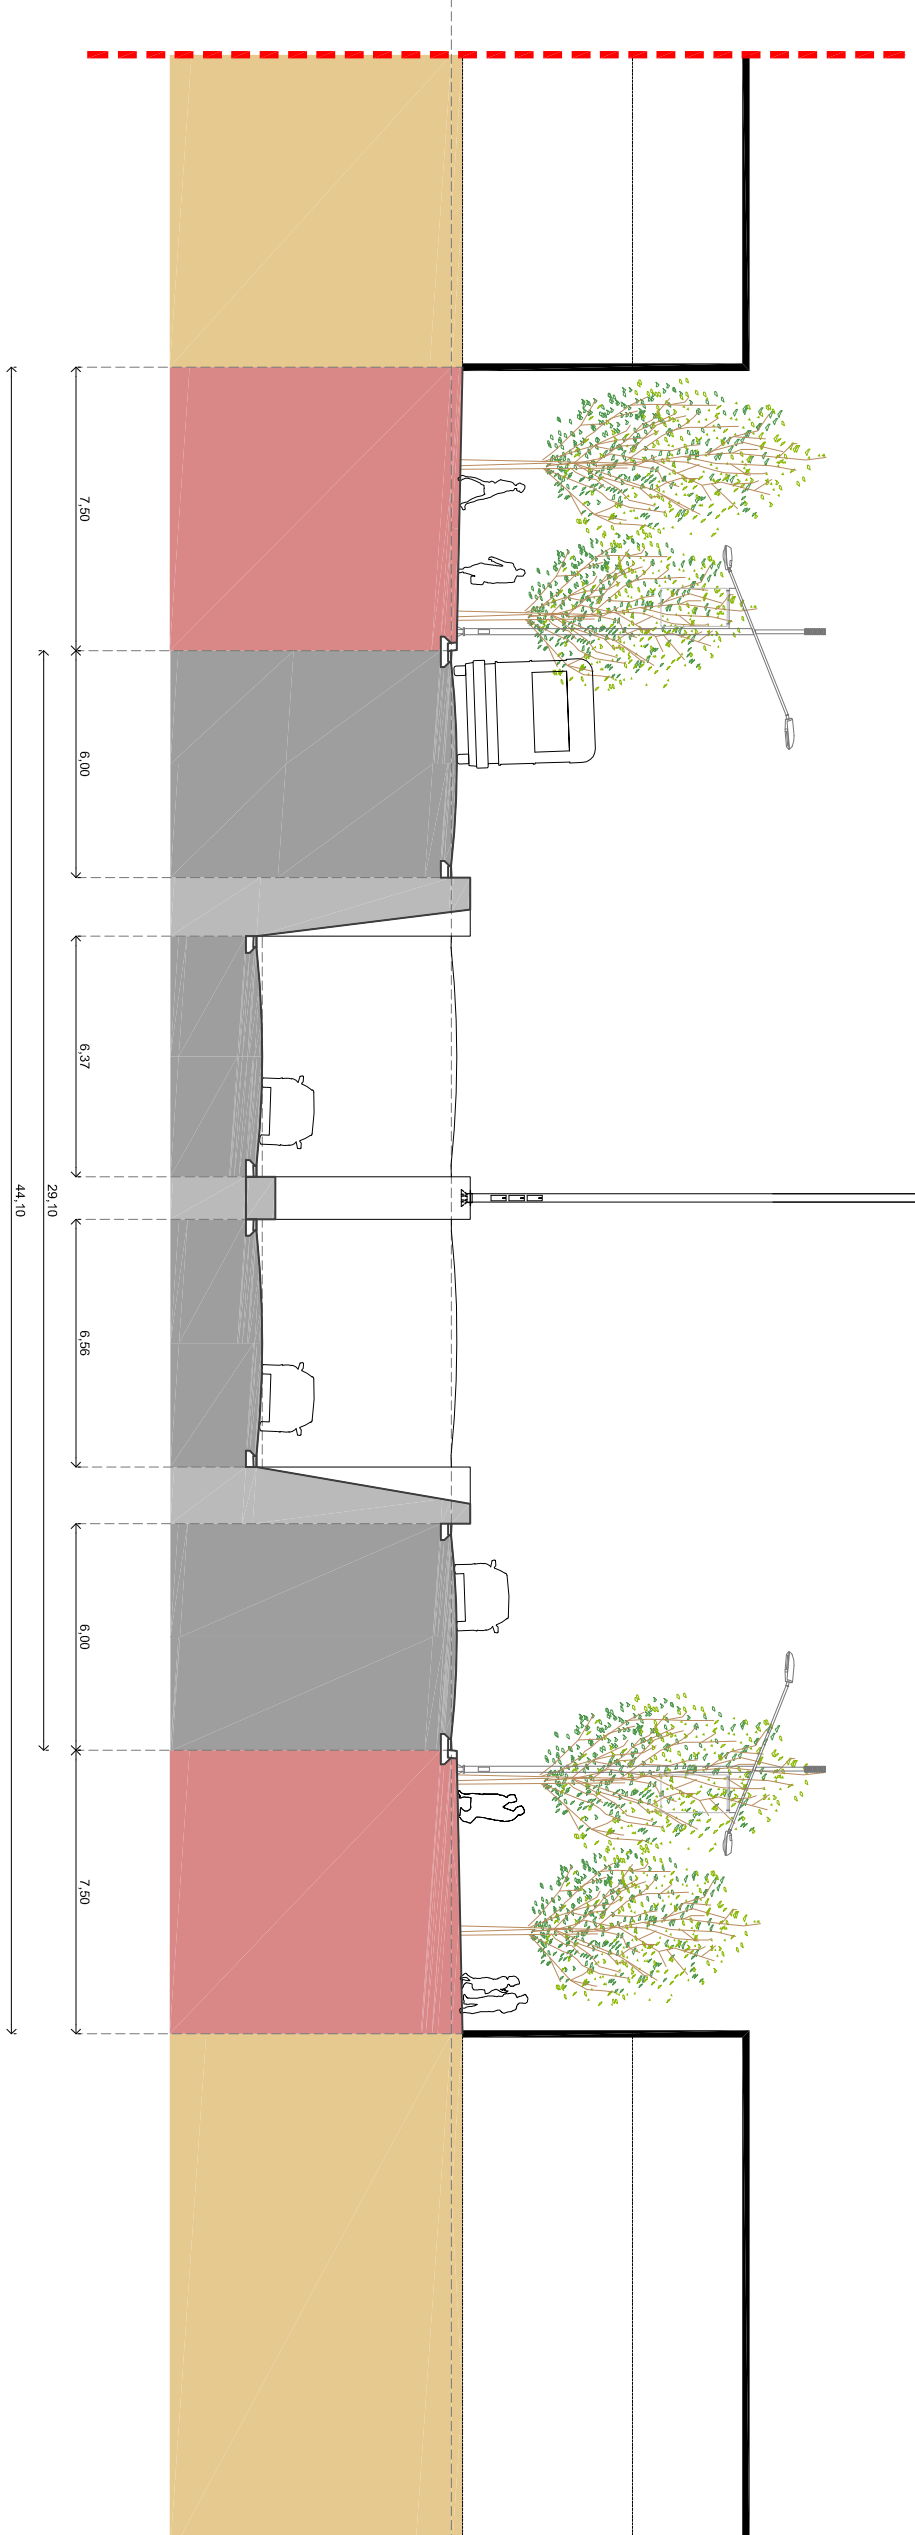


Proposto

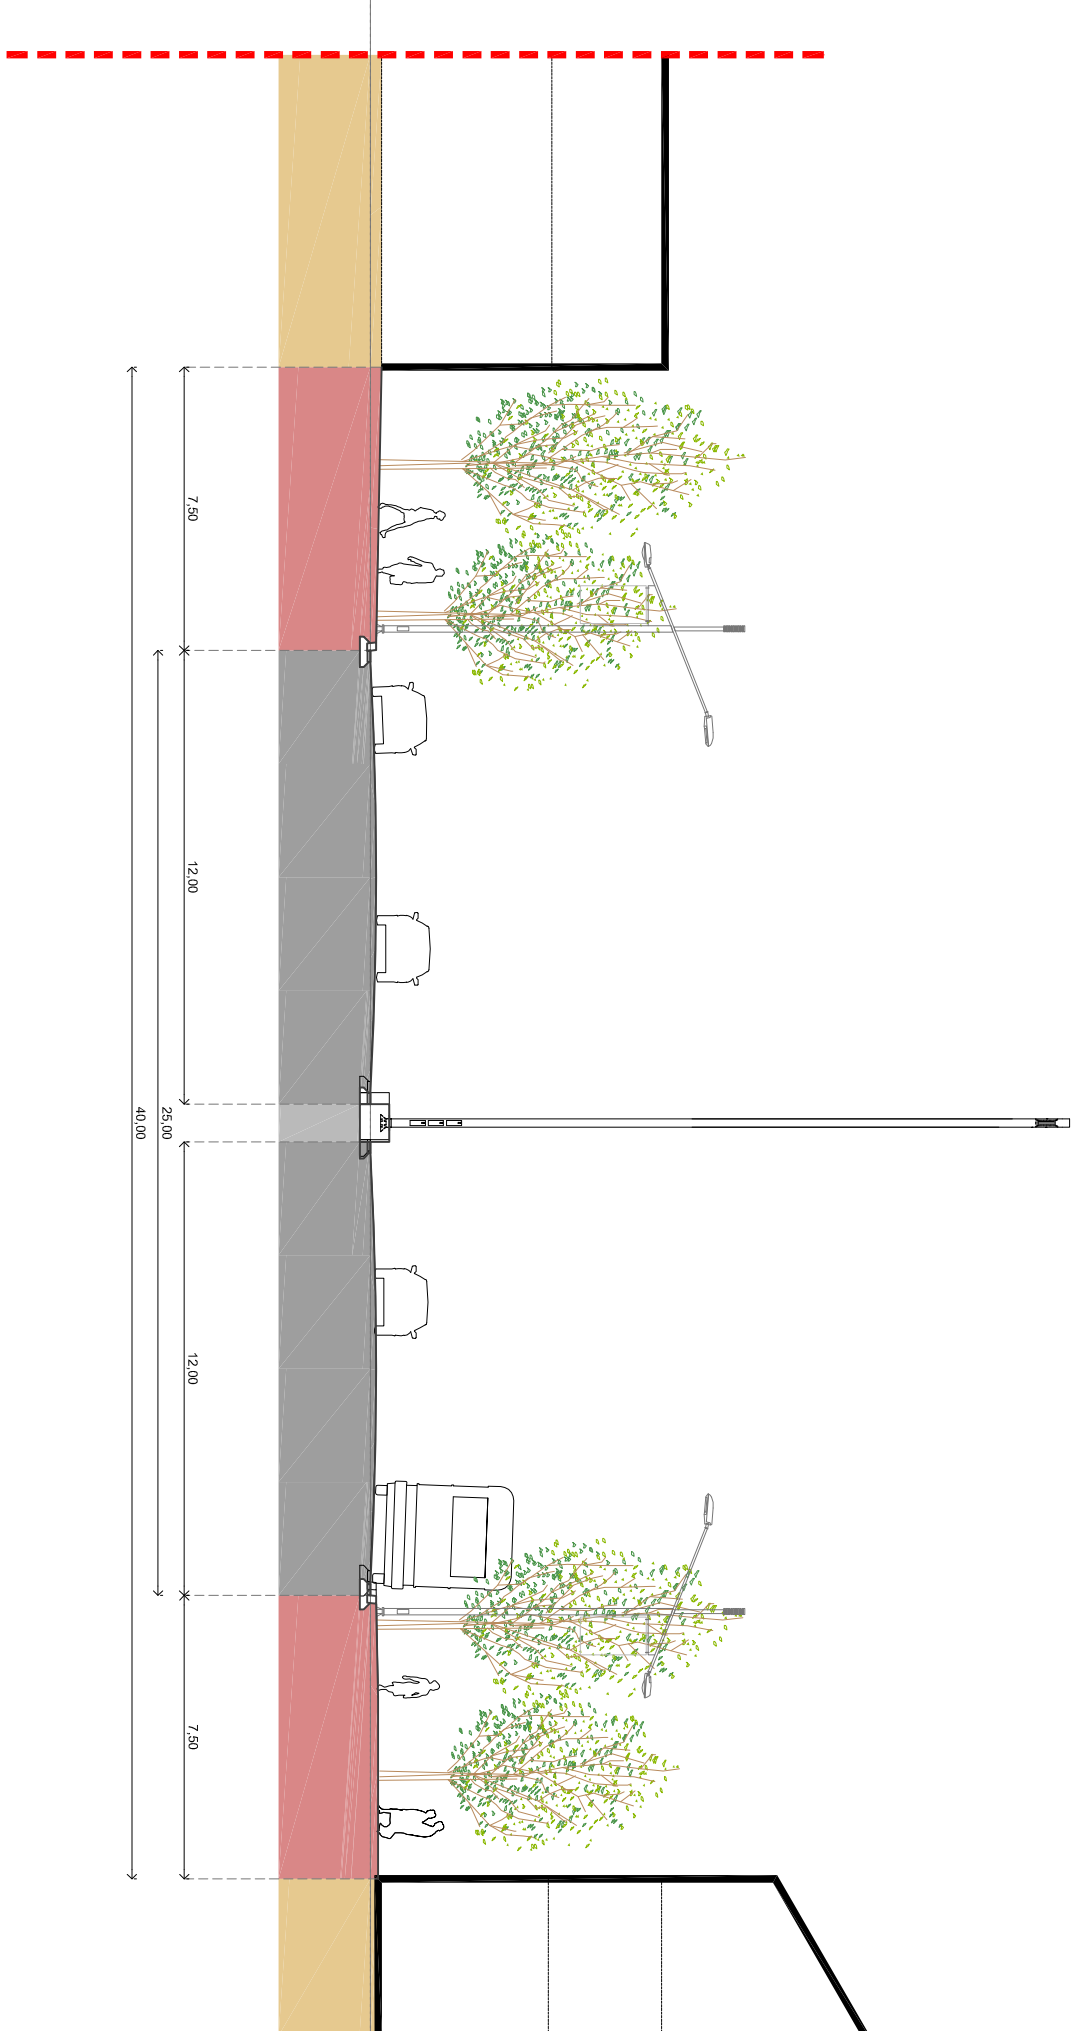


Proposto

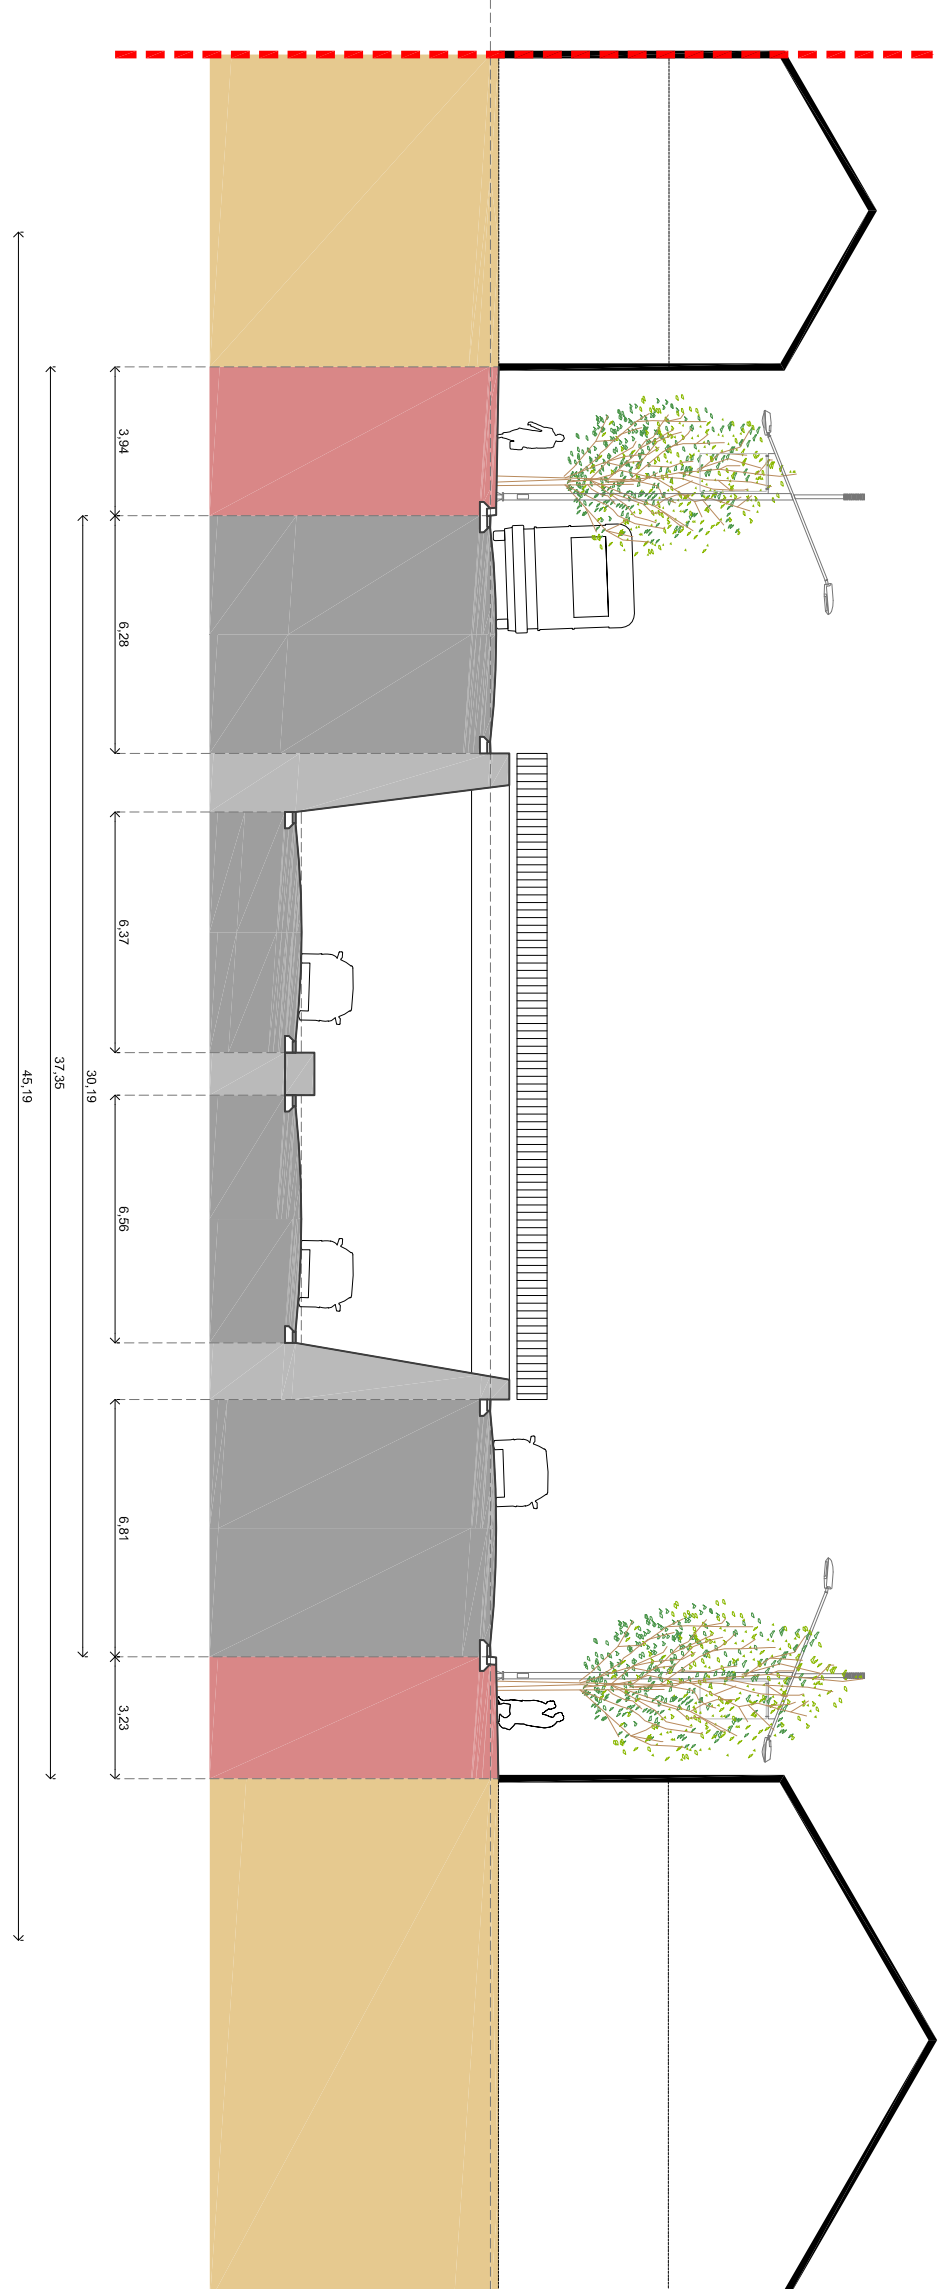

Proposto

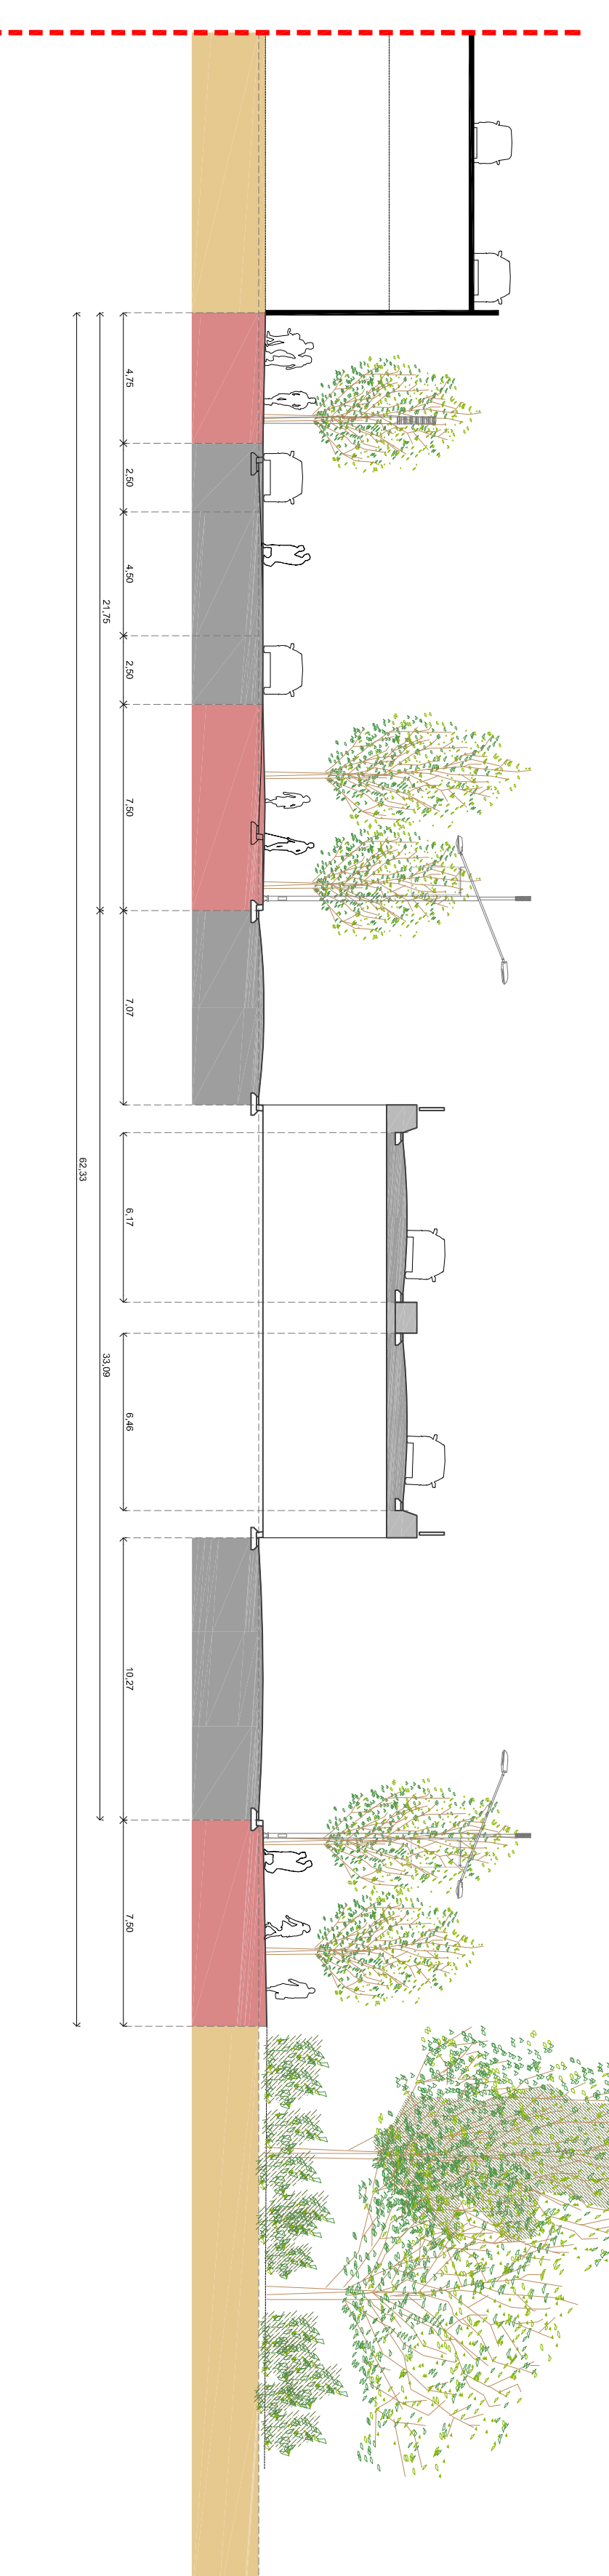

Proposto

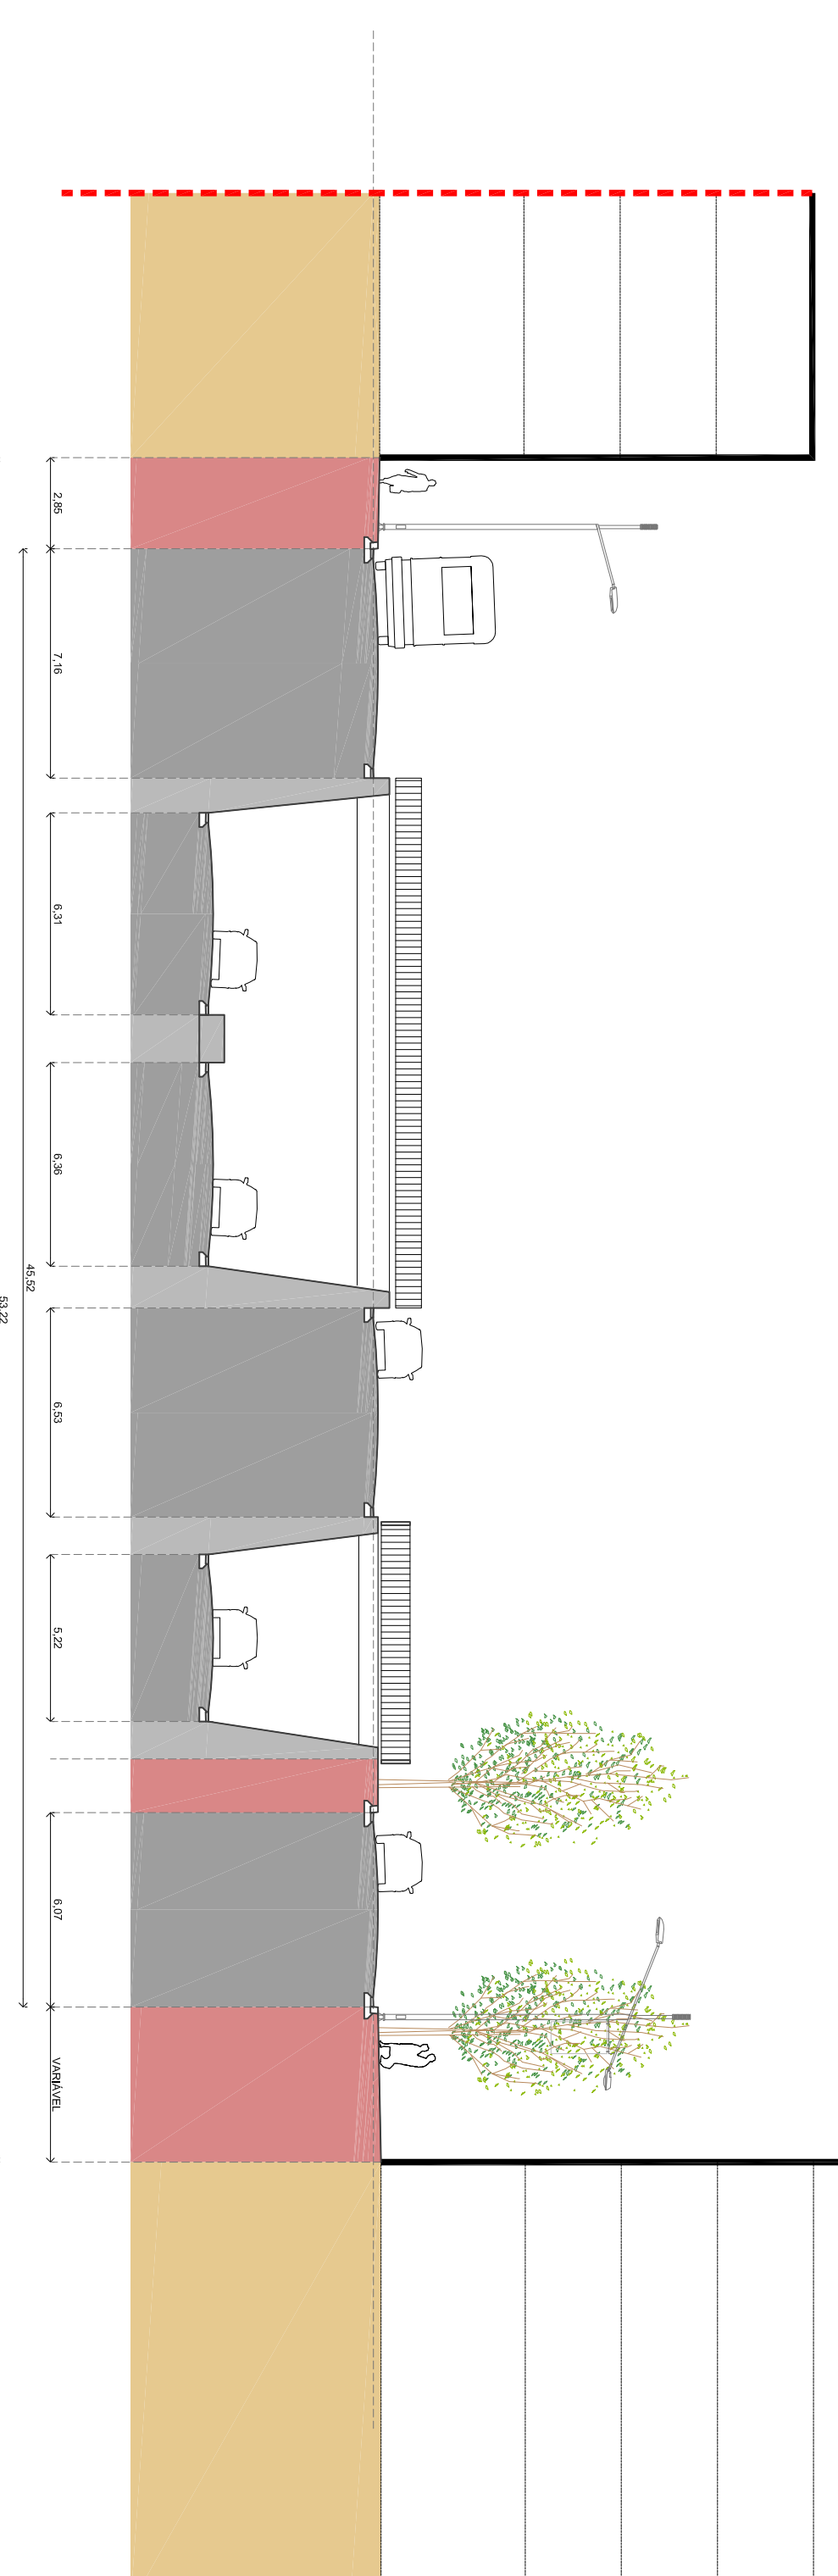

PLANO DE URBANIZAÇÃO DA ÁREA ENVOLVENTE À ESTÇÃO DO ORIENTE

Relatório de Avaliação

OP - Plano de Urbanização da Área Envolvente à Estação do Oriente

Plano N.º 12

ESCALA 1:200

JAN 2018

PROF.º JOÃO BARROS - BAU

PARQUE

REABILITAÇÃO

OP