



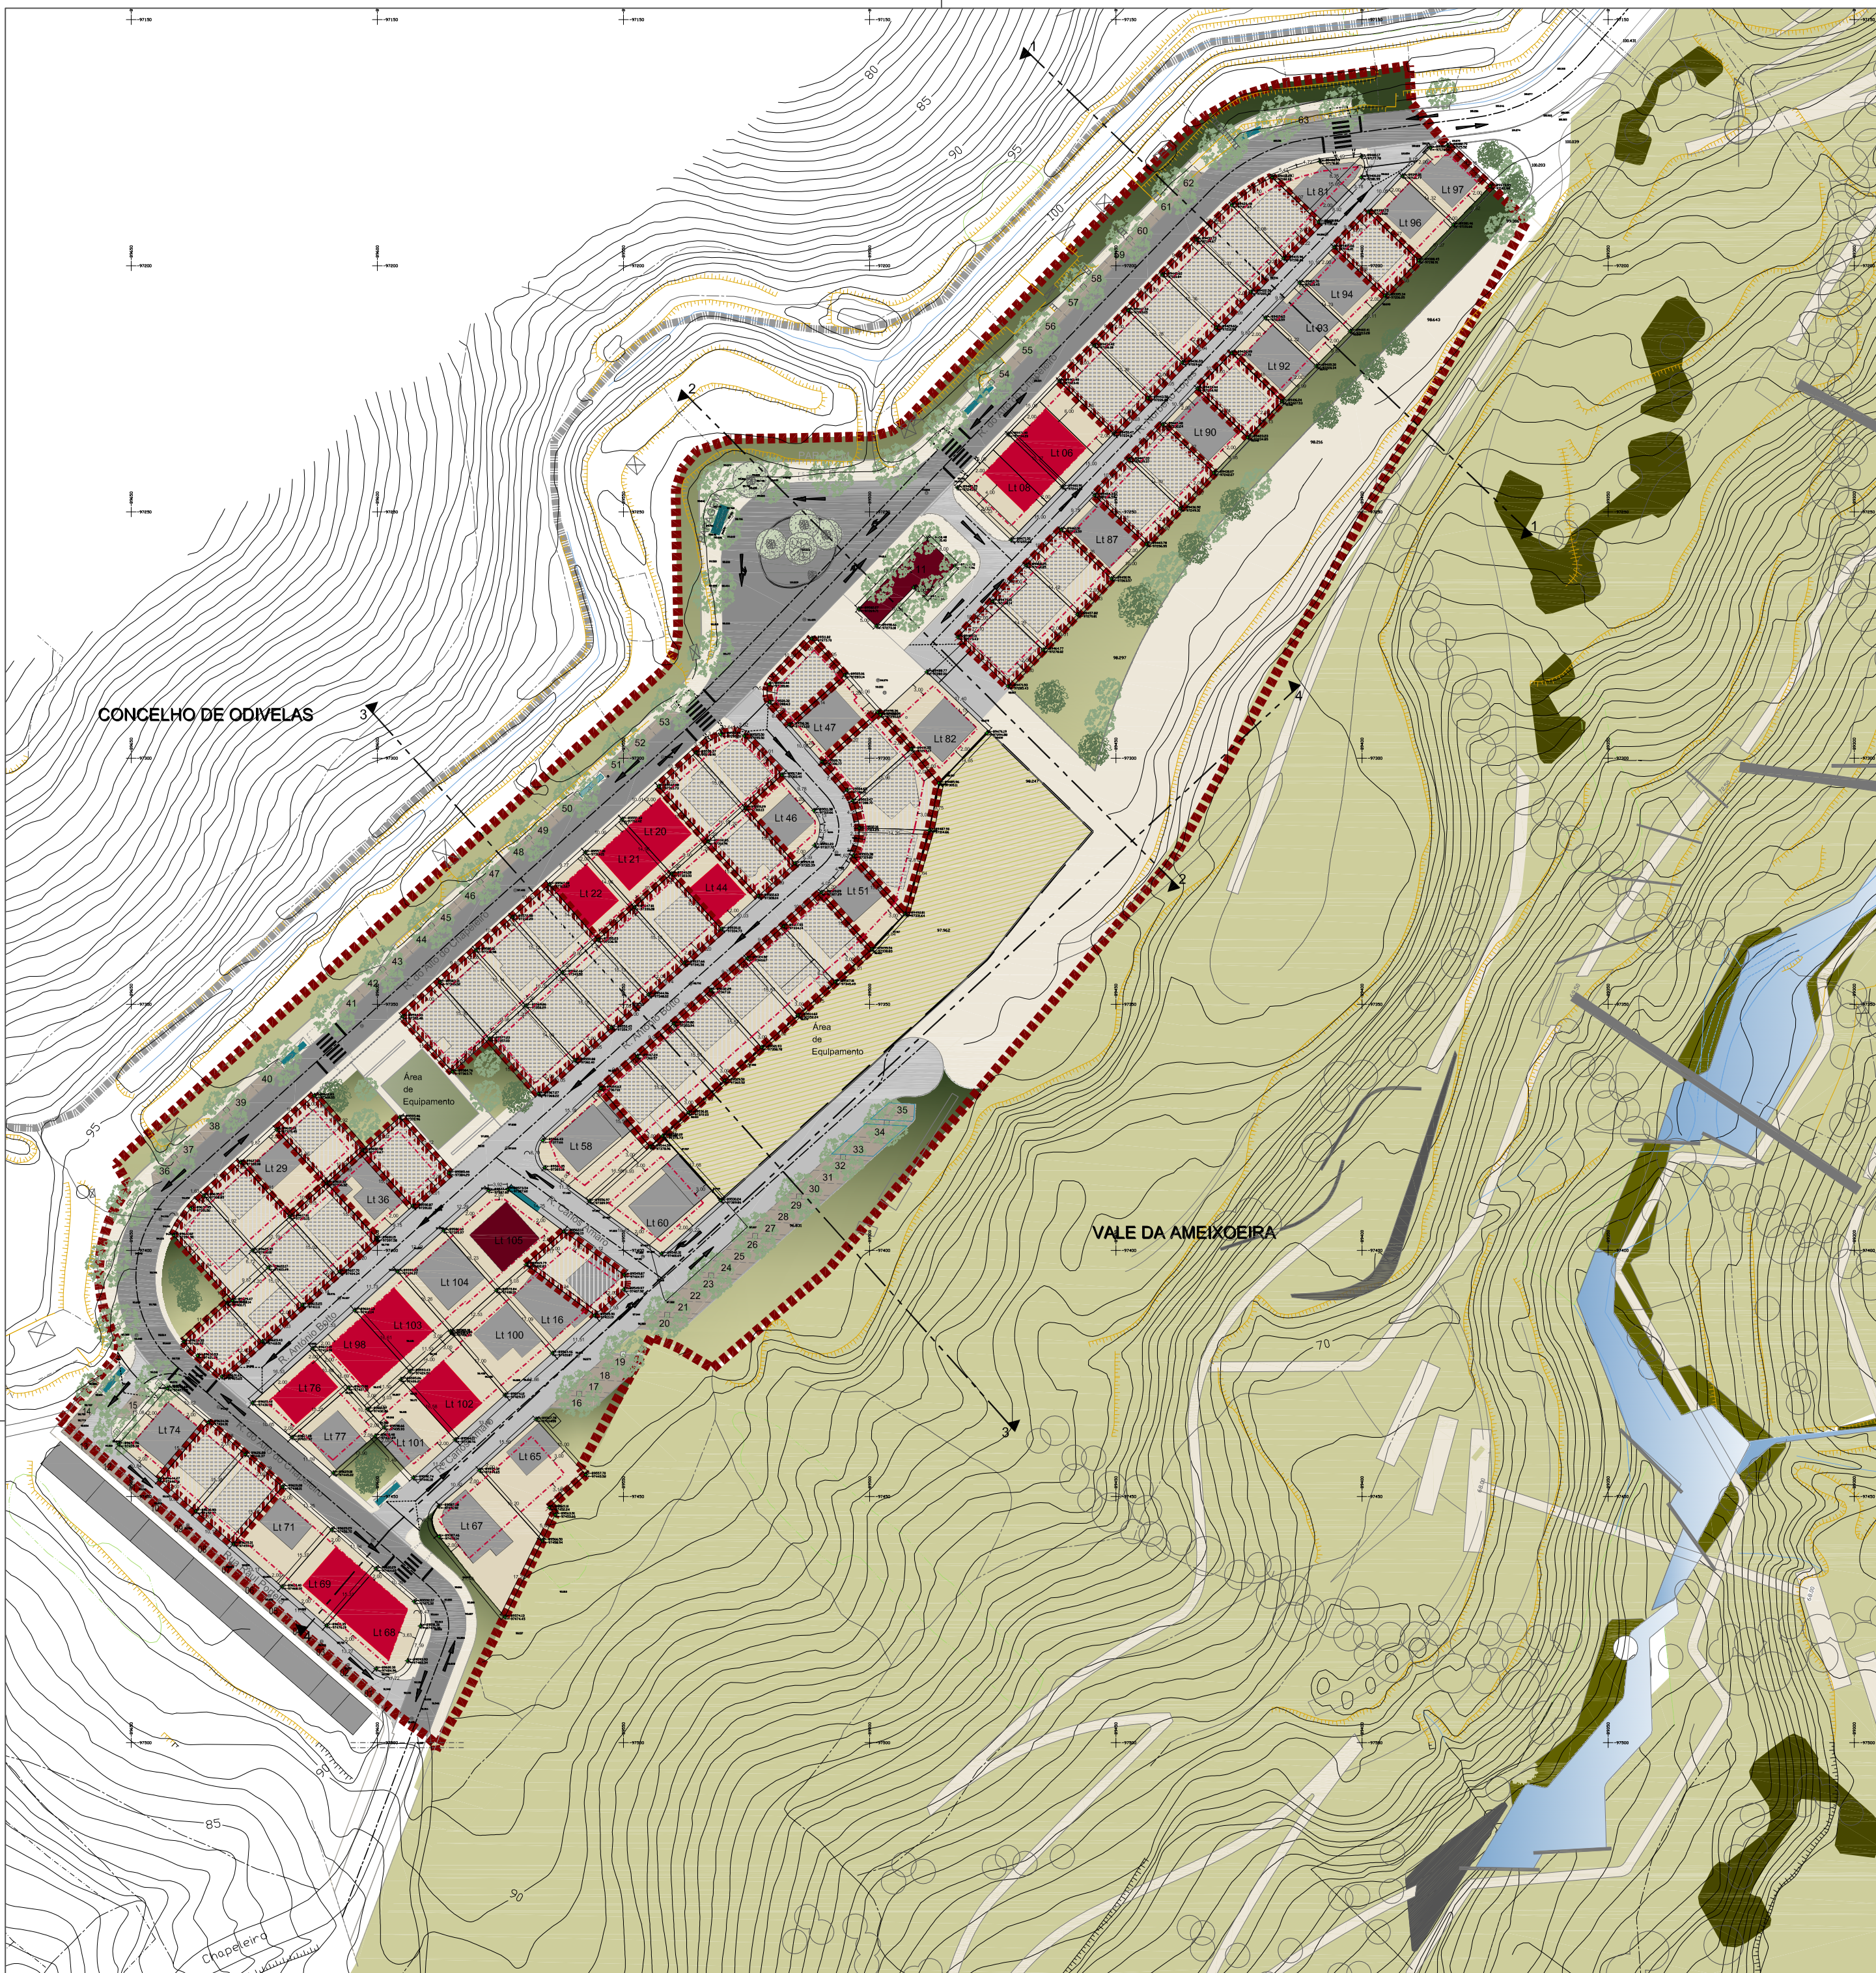

AUGI - ALTO DO CHAPELEIRO (QUADRO SINOTICO)							
Nº do Lote	Titular	AREA LOTE (m²)	USO	AREA MAX. IMPL. (m²)	AREA MAX. COMST. (m²)	Nº PRISOS	Nº PISCINAS
L1 006	CML	230,32	Habitación	161,22	322,45	2	1
L1 008	CML	229,25	Habitación	160,46	320,95	2	1
L1 011	CML	126,19	Comércio	126,19	126,19	1	0
L1 016	António Alexandre Areias e Aldo dos Anjos Alves	168,68	Habitación	116,68	233,35	2	1
L1 020	CML	149,72	Habitación	104,80	209,61	2	1
L1 021	CML	151,04	Habitación	105,73	211,46	2	1
L1 022	CML	147,52	Habitación	103,26	206,53	2	1
L1 029	CML	146,09	Habitación	103,66	207,33	2	1
L1 036	CML	148,73	Habitación	104,11	206,22	2	1
L1 044	CML	150,64	Habitación	105,45	210,90	2	1
L1 046	Alfredo Oliveira Santos e Sara dos Santos Almeida	143,00	Habitación	100,90	200,20	2	1
L1 047	Alvaro Mendes Fernandes Jr.	150,50	Habitación	105,35	210,70	2	1
L1 051	CML	146,00	Habitación	102,20	204,40	2	1
L1 058	Germano Manuel Ferreira Salvador e Maria Camélia do Nascimento Ferreira Salvador	279,67	Habitación	196,77	391,54	2	1
L1 060	Ana Maria Semedo Tito e Adelaide Baptista Telo Pereira	303,52	Habitación	224,36	446,73	2	1
L1 065	Maria José Teixeira Fernandes de Oliveira, Susana Patrícia Teixeira de Oliveira e Luis Carlos Teixeira de Oliveira	230,87	Habitación	175,61	351,22	2	1
L1 067	Cesar Alfredo Maciel Pandal e Survia Kavassiankar Givranio Pandal	343,88	Habitación	240,72	481,43	2	1
L1 068	CML	236,52	Habitación	167,66	335,33	2	1
L1 069	CML	164,12	Habitación	126,88	257,77	2	1
L1 071	CML	202,91	Habitación	142,04	284,07	2	1
L1 074	CML	165,43	Habitación	115,80	231,60	2	1
L1 076	CML	169,94	Habitación	118,96	237,92	2	1
L1 077	CML	159,45	Habitación	111,62	223,23	2	1
L1 081	Joaquim Aparício de Costa e Ana Paula de Almeida Paula da Costa	133,16	Habitación	90,23	180,45	2	1
L1 082	Paula Alexandra Gomes de Miranda	242,40	Habitación	169,68	339,36	2	1
L1 087	CML	141,78	Habitación	99,25	198,49	2	1
L1 090	CML	143,52	Habitación	100,46	200,93	2	1
L1 092	CML	140,85	Habitación	98,60	197,19	2	1
L1 093	CML	141,25	Habitación	98,88	197,75	2	1
L1 094	CML	143,69	Habitación	100,59	201,12	2	1
L1 096	CML	143,79	Habitación	100,65	201,31	2	1
L1 097	CML	151,41	Habitación	105,99	211,97	2	1
L1 098	CML	162,27	Habitación	134,59	269,18	2	1
L1 100	Emília Maria dos Santos, Fernando Maria dos Santos, Marco Paulo Lopes dos Santos, Paula Alexandra Dias dos Santos Gonçalves e Renato José Lopes dos Santos	216,89	Habitación	151,82	303,65	2	1
L1 101	Fernando dos Santos Nunes e Maria Isabel Pinto Baptista Nunes	176,14	Habitación	124,70	249,40	2	1
L1 102	CML	227,88	Habitación	159,38	318,75	2	1
L1 103	Maria Manuela Martins de Silva	164,62	Habitación	136,23	272,47	2	1
L1 104	CML	203,13	Habitación	142,19	284,38	2	1
L1 105	Maria da Natividade dos Santos Vicente Verde e José Luis de Carvalho Evangelista Verde	266,11	Comércio	190,09	390,09	1	0
39		7264,67	-	5036,96	9847,53	-	37

AUGI - ALTO DO CHAPELEIRO (QUADRO GERAL)		
DESIGNAÇÃO	ÁREAS	Nº
ÁREA DO LOTEAMENTO	30.954,79 m²	
NÚMERO DE LOTES		39
ÁREA TOTAL DE LOTES PROPOSTOS	7.264,67 m²	
ÁREA DE EQUIPAMENTOS	2.386,73 m²	
parcela	2.191,26 m²	
parque infantil	195,47 m²	
ESPAÇOS VERDES	5.439,24 m²	
VIA PÚBLICA	15.864,15 m²	
ESTACIONAMENTO PÚBLICO		63
SUPERFÍCIE DE PAVIMENTO TOTAL	9.847,53 m²	
Sp Máx hab	9.621,34 m²	
Sp Máx com	226,19 m²	

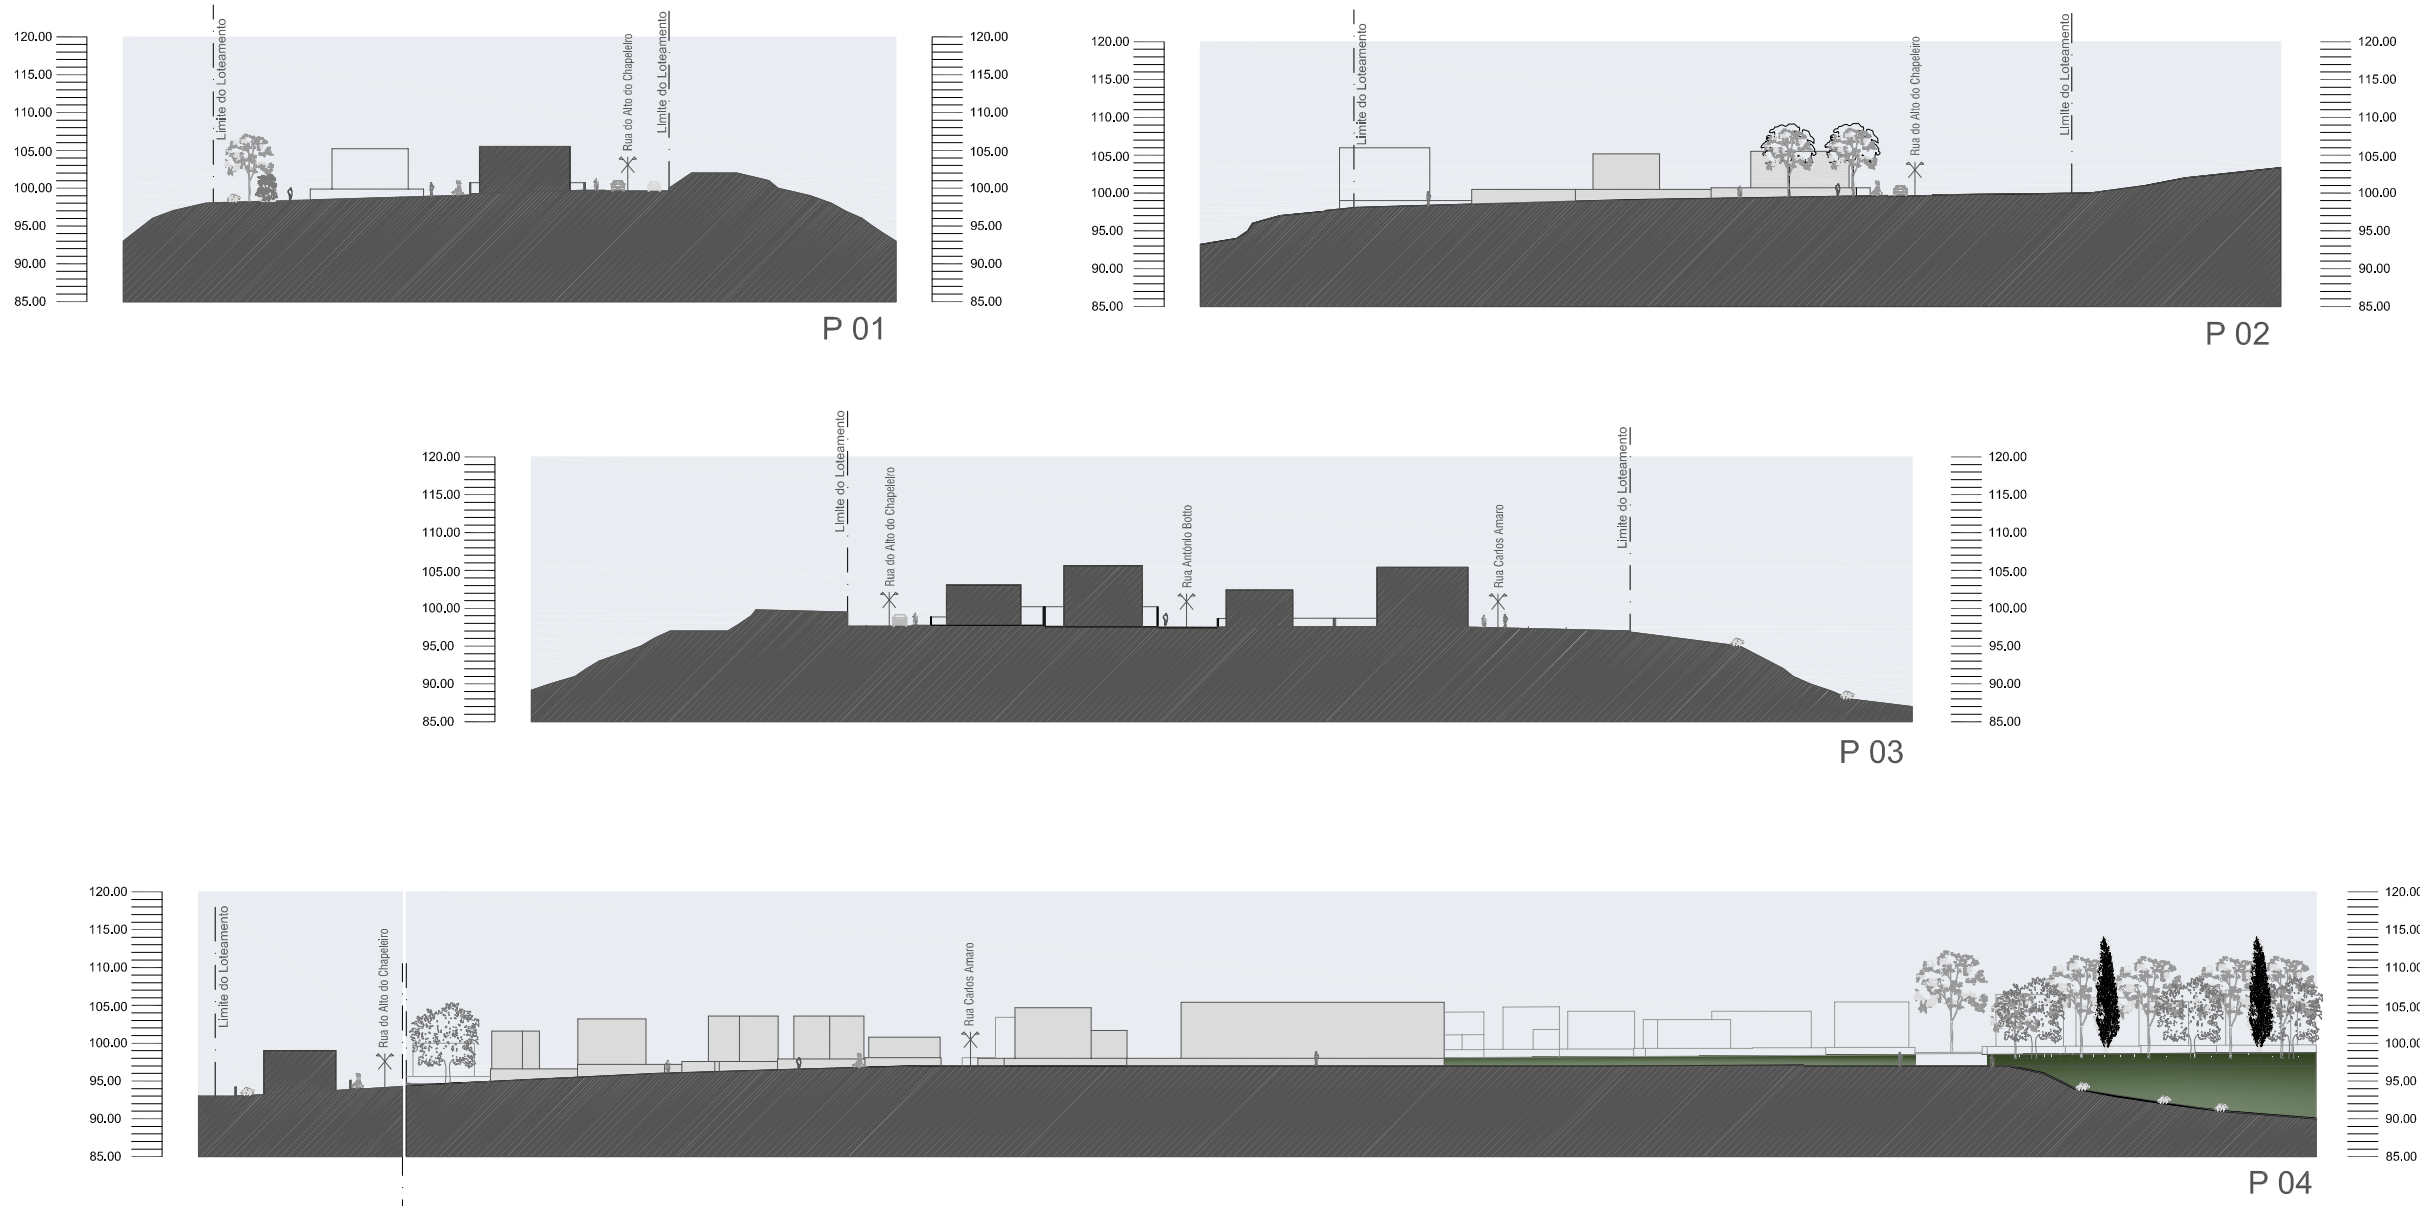

LEGENDA		
L1 00 Número de Lote		

CÂMARA MUNICIPAL DE LISBOA
DIREÇÃO MUNICIPAL DE URBANISMO | DEPARTAMENTO DE PLANEAMENTO
DIVISÃO DE RECONVERSÃO DAS ÁREAS URBANAS DE GÊNESE ILEGAL

LOTEAMENTO DE INICIATIVA MUNICIPAL

BAIRRO DO ALTO DO CHAPELEIRO - Área Urbana de Gênesis Ilegal

Planta de Síntese e Perfis

Equipa - Arq.º Vítor Vaz
Arq.º Margarida Silva
Arq.º Gonçalo Sousa

Director Municipal - Arq.º Jorge Catarino
Director de Departamento - Arq.º Paulo Prazeres Paes
Chefe de Divisão - Arq.º Cláudio Batista

Y8	Y9	Y10
X8	X9	X10
V8	V9	V10

Proc.º 20/PLU/2012

UIT - Norte

1:1.000

17 MAR 2017

D04.3

Cartografia de referência propriedade da CML, produzida por Estúdios, cobertura aérea de Outubro 1998, sistema de referência Hayford Gauss Datum 73, atualização parcial em Maio 2010 efetuada por CML/DMP/UGIC.