


LEGENDA:

- Limite da Tapada das Necessidades
- Curvas de nível existentes (Levantamento topográfico)
- Vista com hiperlink (ver anexo 4)

Infraestruturas eléctricas:

- Pt Posto de Transformação
- ArX Armários
- CtX Caixas de visita de telecomunicações
- PtX Postes/candeeiros de iluminação pública
- CdX Candeeiros embutidos no pavimento
- HolX Holofotes

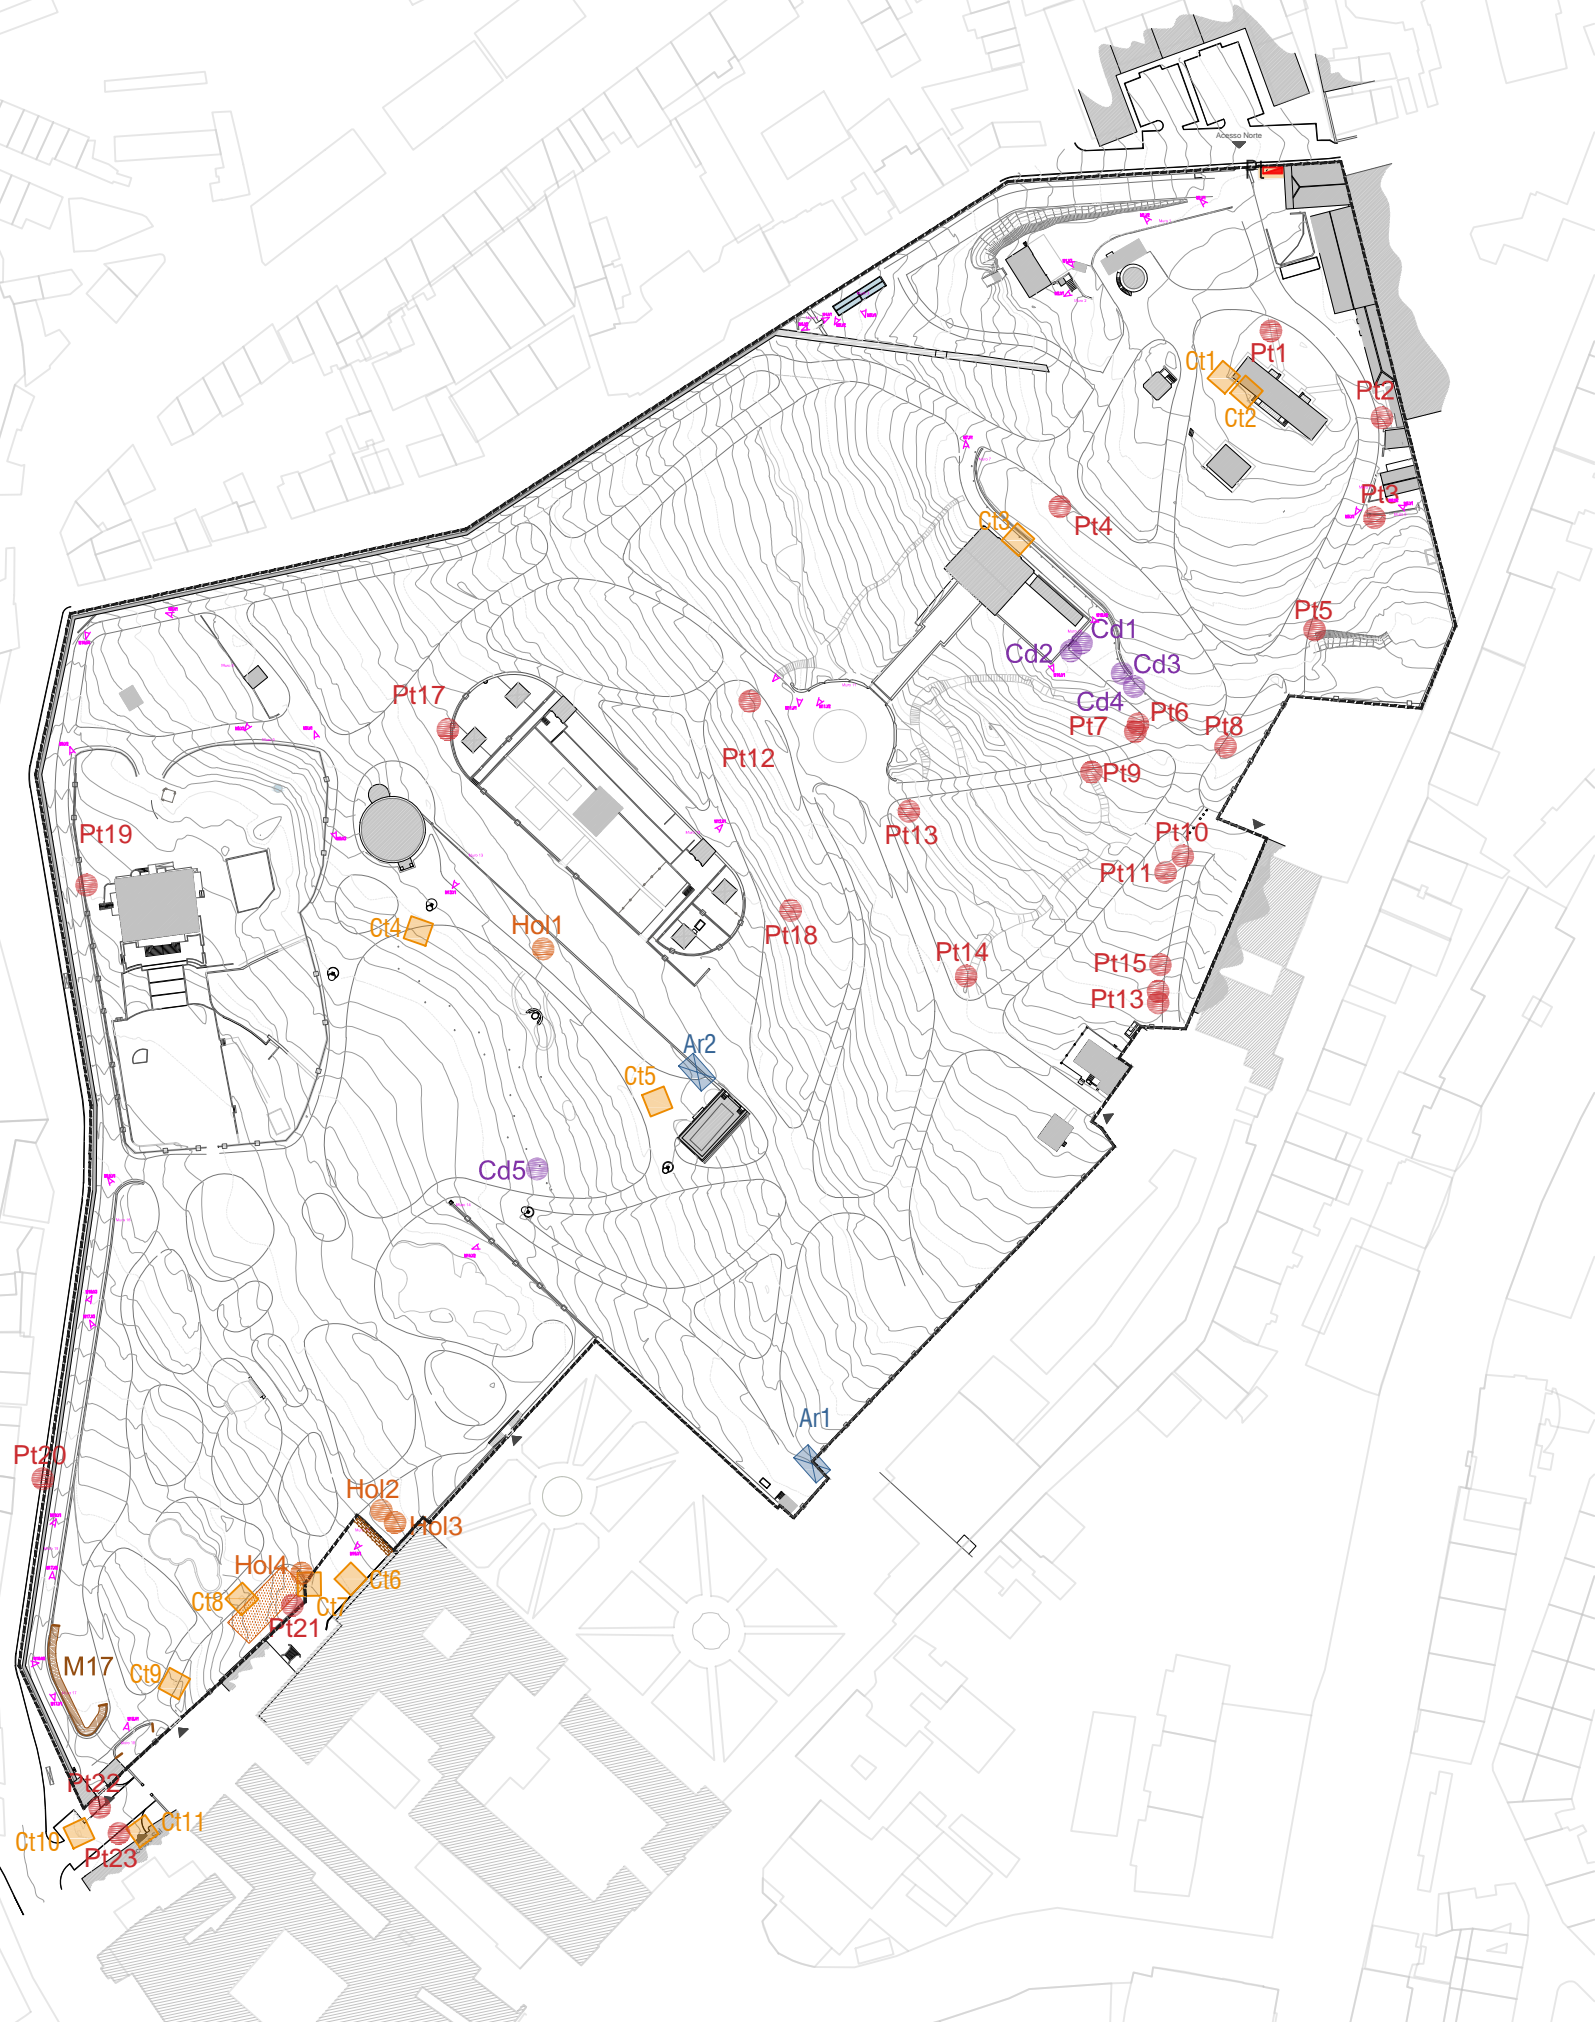

PLANO DE SALVAGUARDA DA TAPADA DAS NECESSIDADES

FASE ANTEPLANO
DESENHO Situação Existente - Rede Eléctrica e Iluminação

DATA Maio 2021
ESCALA 1:2000

01.07.03

