



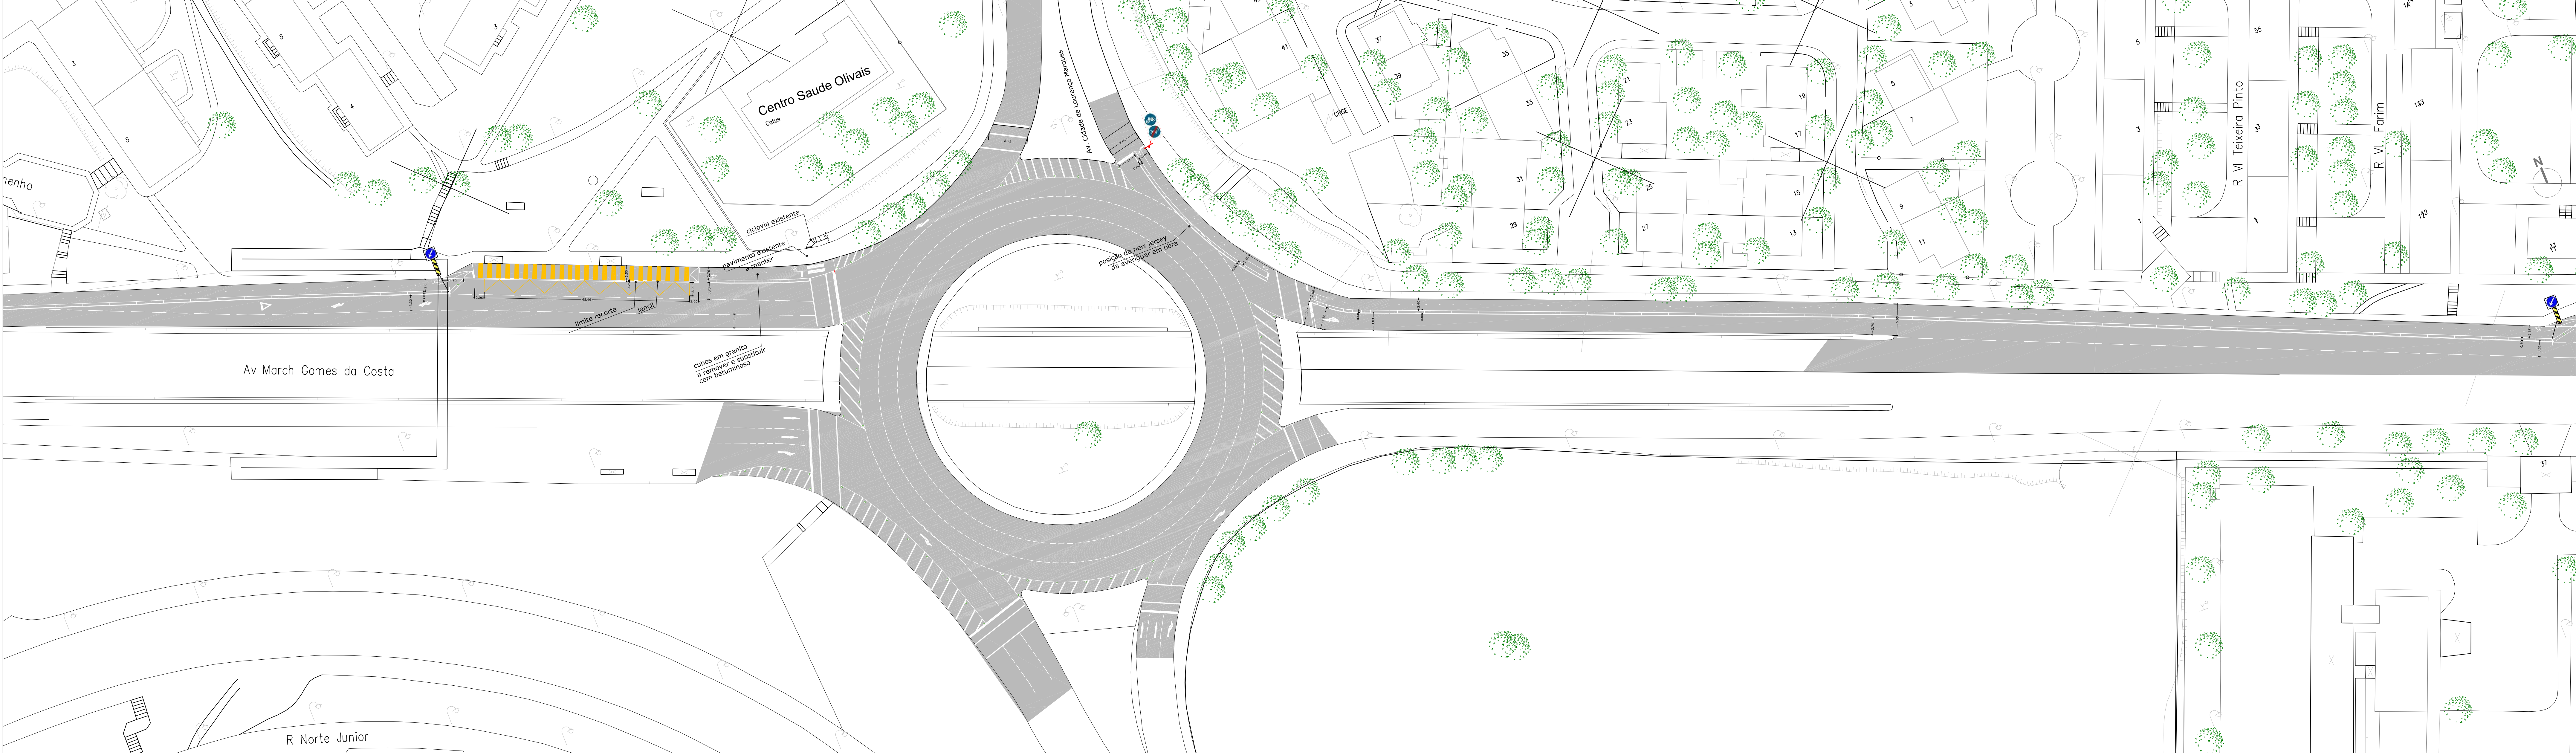

ZONA 01
ESCALA 1:500



ZONA 02
ESCALA 1:500

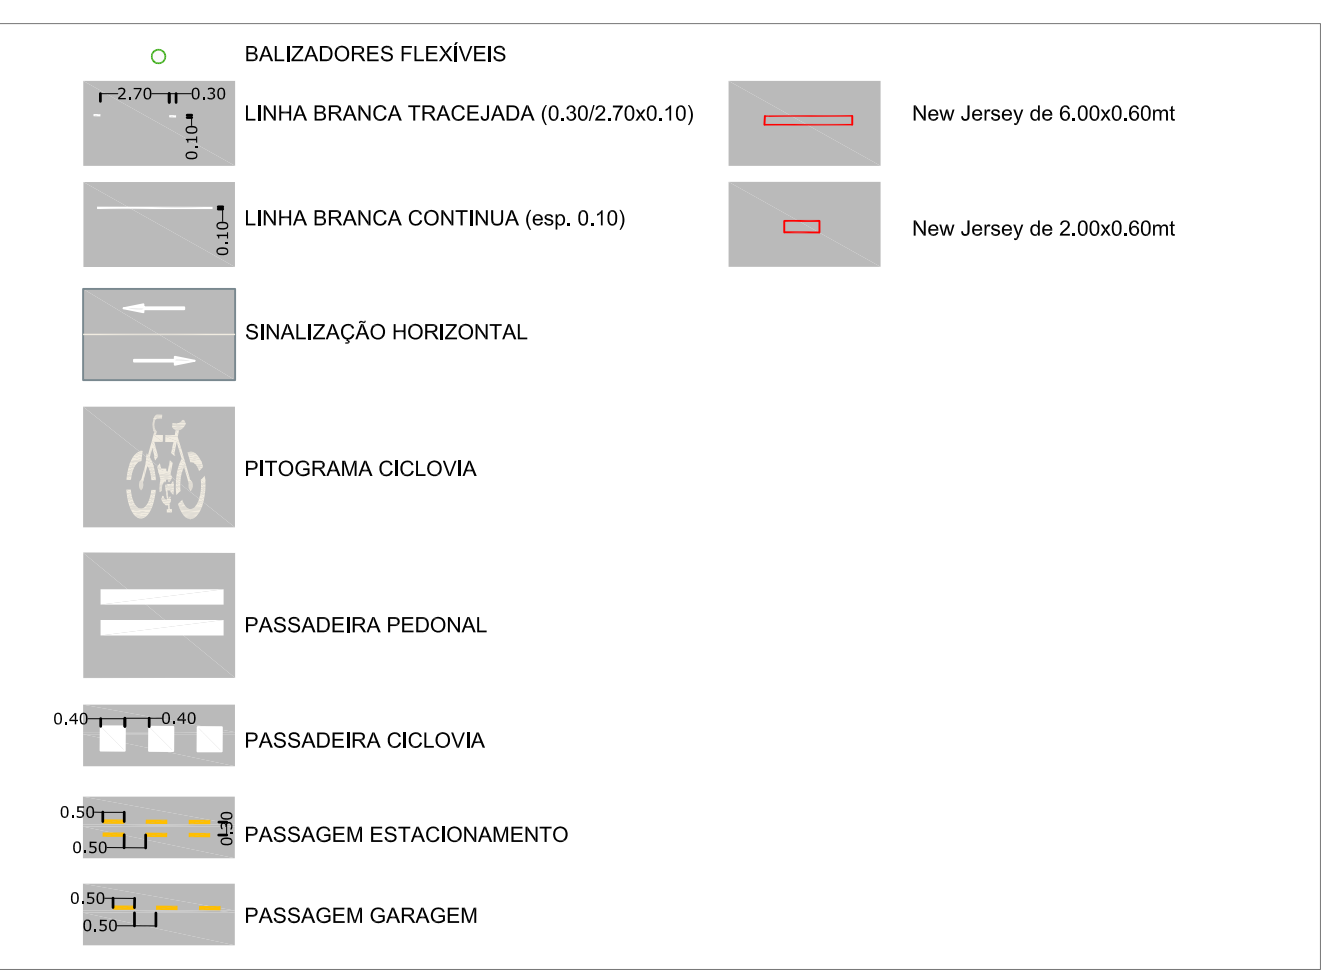

REVISÃO	DATA
- Av. Marechal Gomes da Costa	
COORDENADOR DE PROJETO: EMEI - DIVE	
FASE: PROJETO EXECUÇÃO	DATA: Agosto 2020
ESCALA: 1:500	Folha: 01 / 03
INFRAESTRUTURAS VIÁRIAS E ESPAÇO PÚBLICO	
SGP: 0000.000	NOME FICHEIRO DIGITAL: AV M G DA COSTA_RES.DWG

