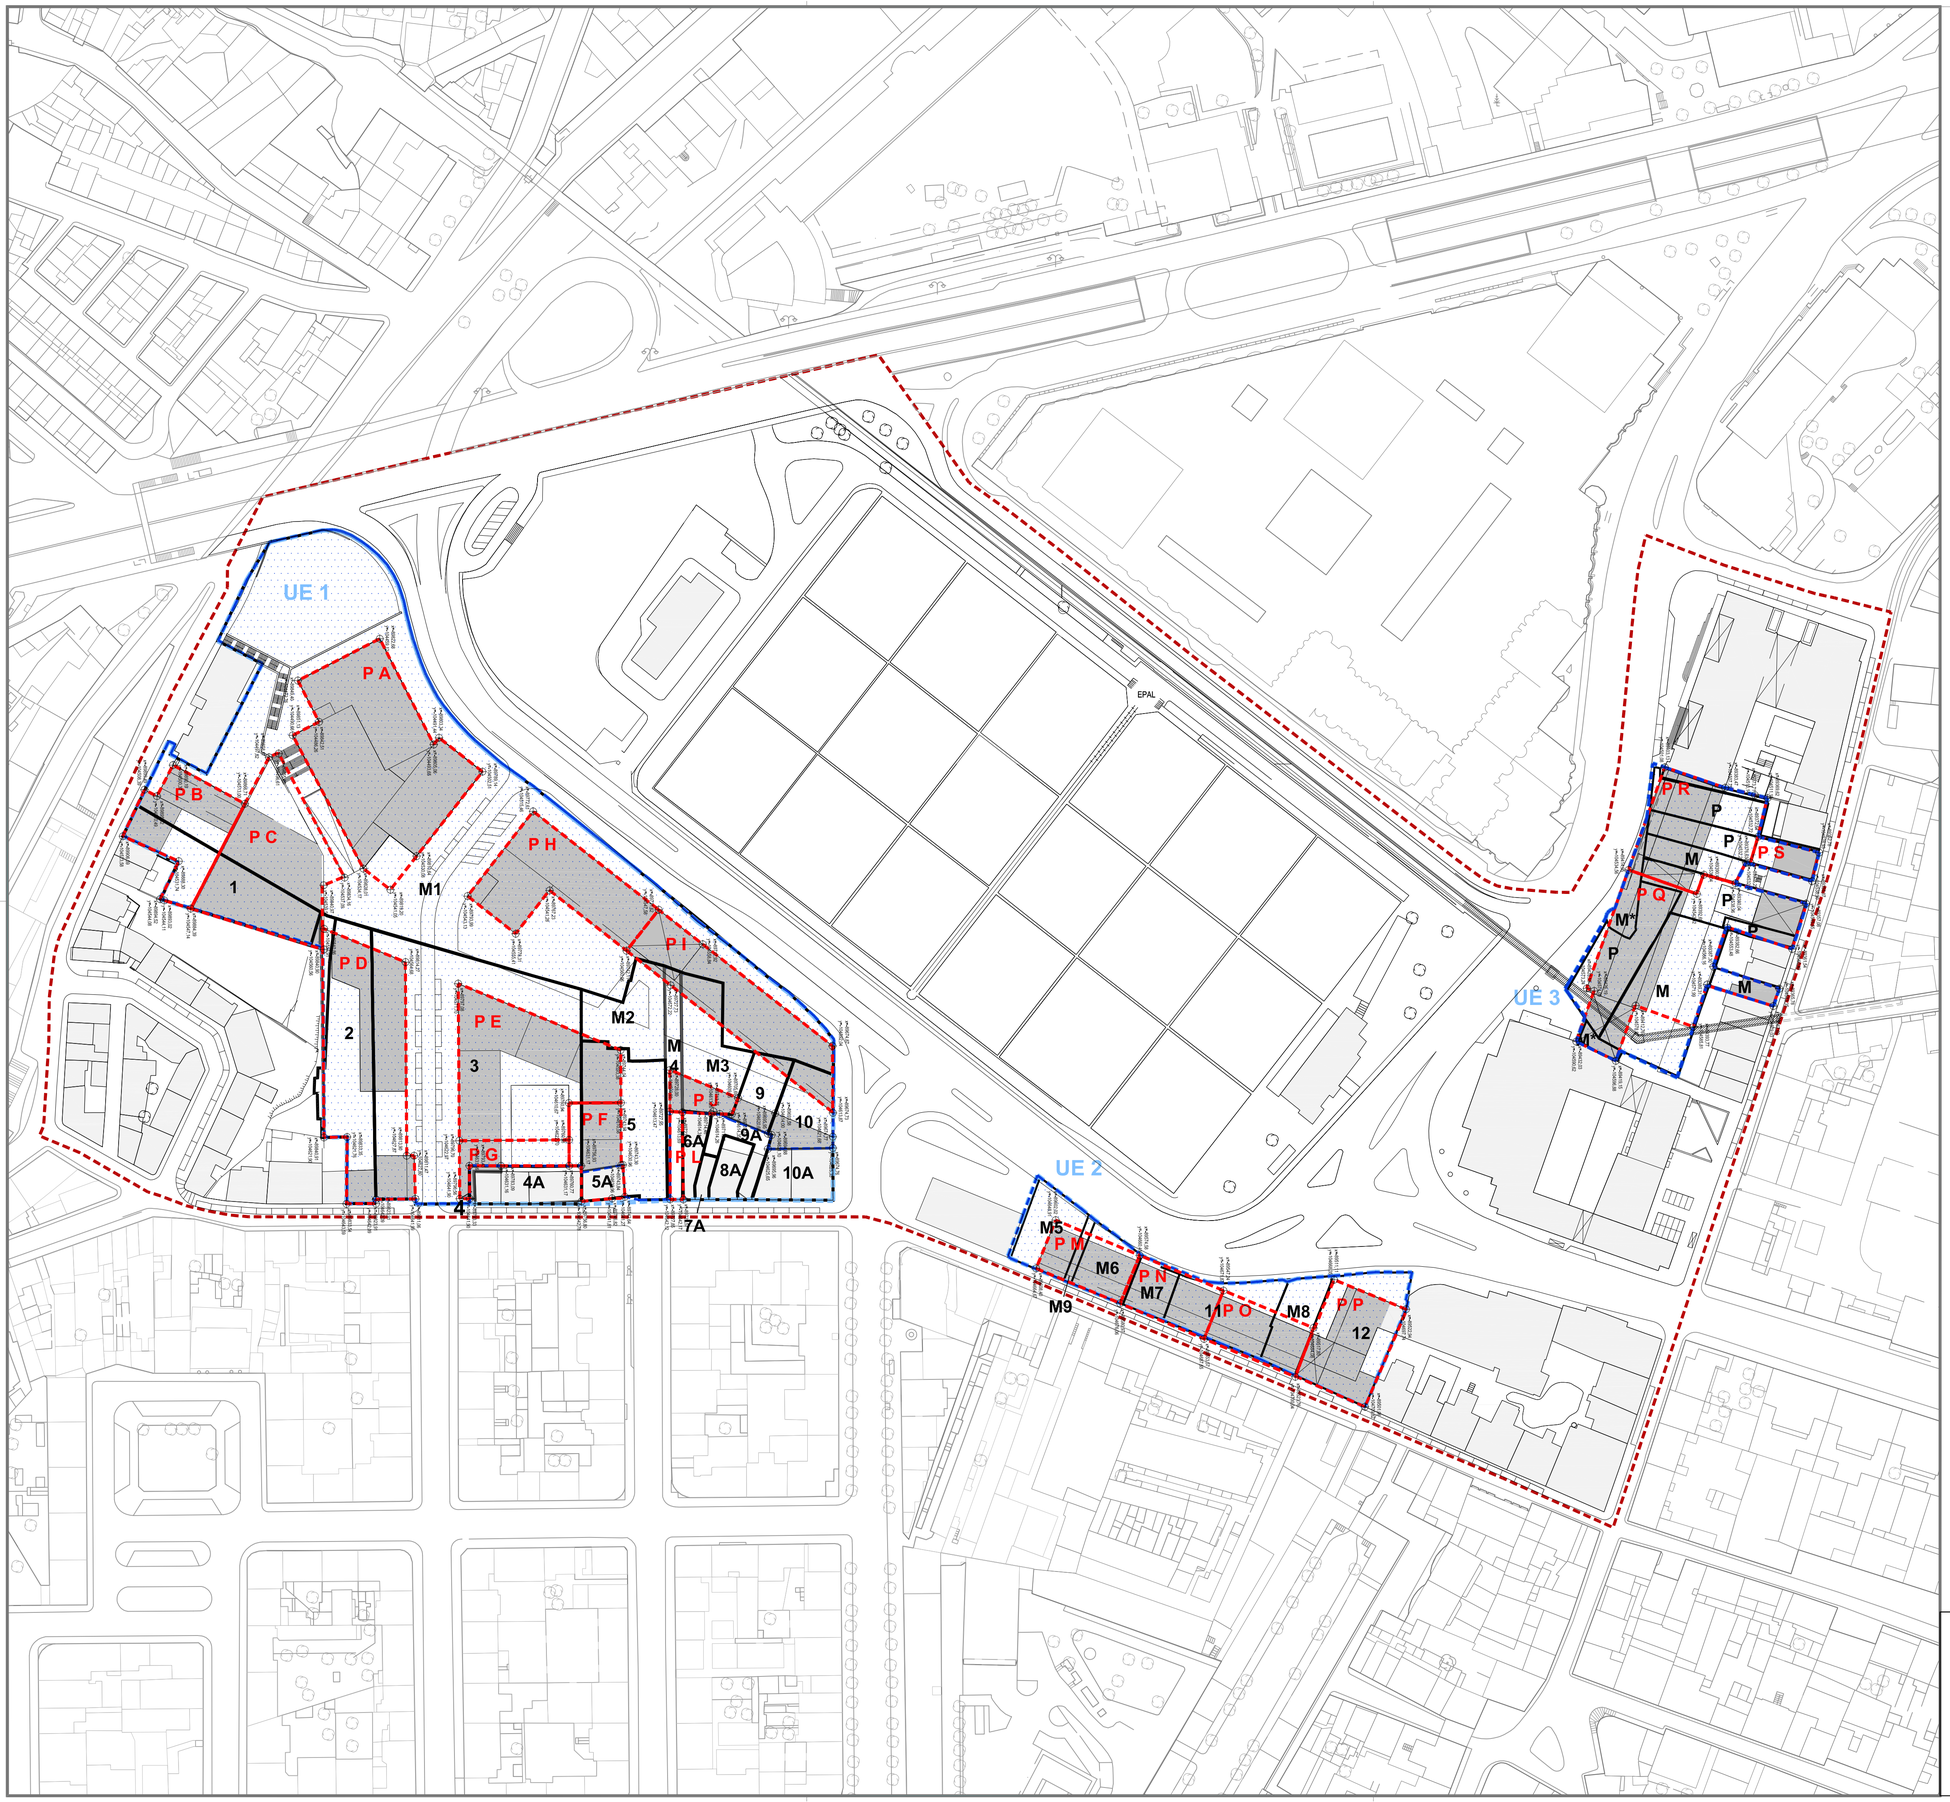

QUADRO DE REPARCELAMENTO

Unidade de Execução	Natureza	Parcela	Proprietário	Área do Prédio	Perequação %	Ac max (Perequação)	Parcela Proposta	Ac da Parcela	Diferencial Áreas
1	Municipal	M1	CML	13.540,4	54,6%	12.699	G, H, I, J, L	14.340	-7
		M2	CML	621,5	2,5%	583			
		M3	CML	737,9	3,0%	692			
		M4	Domínio Público Municipal	397,0	1,6%	372			
	Privado	1	Maria Clara Soares	1.131,0	4,6%	1.061	B	1.255	194
		2	Odete Cardoso	1.043,6	4,2%	979	-	0	-979
		3	Cofipsa - Imóveis SA	5.536,0	22,3%	5.192	E	6.316	1.124
		4	José Manuel Ferreira Marques	34,7	0,1%	33	(a)	104	72
		5	Vítor Santos	1.019,0	4,1%	956	F	987	31
		9	Alexandrina Lino e outros	237,0	1,0%	222	(a)	96	-126
		10	Construções Eloy Couto	500,0	2,0%	469	(a)	160	-309
	Total U.E. 1	**26.347**		**24.798**	**100%**	**23.257**		**23.257**	
	(a) área de ampliação								
	Construções existentes a manter								
	Privado	4A	José Manuel Ferreira Marques	408	-	-	-	760	-
		5A	Vítor Santos	141	-	-	-	282	-
		6A	Manuel Byrne	183	-	-	-	300	-
		7A	Vítor Marques Panela	70	-	-	-	210	-
		8A	Gonçalves, Henriques & Henriques	202	-	-	-	465	-
		9A	Alexandrina Lino e outros	70	-	-	-	282	-
		10A	Construções Eloy Couto	460	-	-	-	2070	-

Unidade de Execução	Natureza	Parcela	Proprietário	Área do Prédio	Perequação %	Ac max (Perequação)	Parcela Proposta	Ac da Parcela	Diferencial Áreas
2	Municipal	M5	CML	485,9	14,9%	1.183	M, N	3.095	-650
		M6	CML	358,5	11,0%	873			
		M7	CML	229,0	7,0%	557			
		M8	CML	405	12,5%	986			
		M9	Domínio Público Municipal	60	1,8%	146			
	Privado	11	Investifre	694,0	21,4%	1.689	O	1.668	-21
		12	Mundicenter	1.018,0	31,3%	2.478	P	3.149	671
Total U.E. 2		**3.315**		**3.250**	**100%**	**7.912**		**7.912**	

Unidade de Execução	Natureza	Parcela	Proprietário	Área do Prédio	Perequação %	Ac max (Perequação)	Parcela Proposta	Ac da Parcela	Diferencial Áreas
3	Municipal	M total	CML	1.646,0	40,1%	5538	R, S	5.963	-315
		M*	Domínio Público Municipal	220,0	5,4%	740			
	Privado	P total	Inobras	2.240,0	54,6%	7536	Q	7.851	315
Total U.E. 3		**4.252**		**4.106**	**100%**	**13.814**		**13.814**	

As áreas sujeitas a reparcelamento nas UE 2 e 3 cuincidem com a área das UE

LEGENDA

- LIMITE DO PLANO DE PORMENOR
- LIMITE DE UNIDADE DE EXECUÇÃO
- ÁREA SUJEITA A SISTEMA DE PEREQUAÇÃO
- CADASTRO ACTUAL
- CADASTRO RESULTANTE DO REPARCELAMENTO

Plano de Pormenor das Amoreiras
Planta de Reparcelamento

DCIP / DDU — Divisão de Coordenação de Instrumentos de Planeamento / Divisão de Desenvolvimento Urbano

DESENHO N.º	07
ESCALA	1:1000
Outubro 2010	

CML - DMPU - DPU

0 10 20 50 m

Director de Departamento - Arq.º Paulo Prazeres Pais
Chefes de Divisão - Arq.ª Eduardo Campelo; Arq.º Pedro Brito Dinis