



- LEGENDA
- PROCESSIONAIS - Divisão Administrativa
- 1 Santa Justa
 2 S. Nicolau
 3 Mártires
 4 Sacramento
 5 Encarnação
 10 Mafalva
 [Shaded Area] Área simétrica do Chiado

C M L	GABINETE DO CHIADO	ARQUIVO N°
DESENHO	ASSUNTO	DESENHO N°
0 ARQUITECTO	PROPOSTA DE INTERVENÇÃO URBANÍSTICA	1
cartas, croquis	- BAIXA FORMALINA -	
0 ENG. CIVIL	DESIGNAÇÃO	ESCALA
VER	ÁREA DE INTERVENÇÃO	1:5000
	SUBSTITUI	SUBSTITUÍDO

RIO
TEJO






0
1:1000

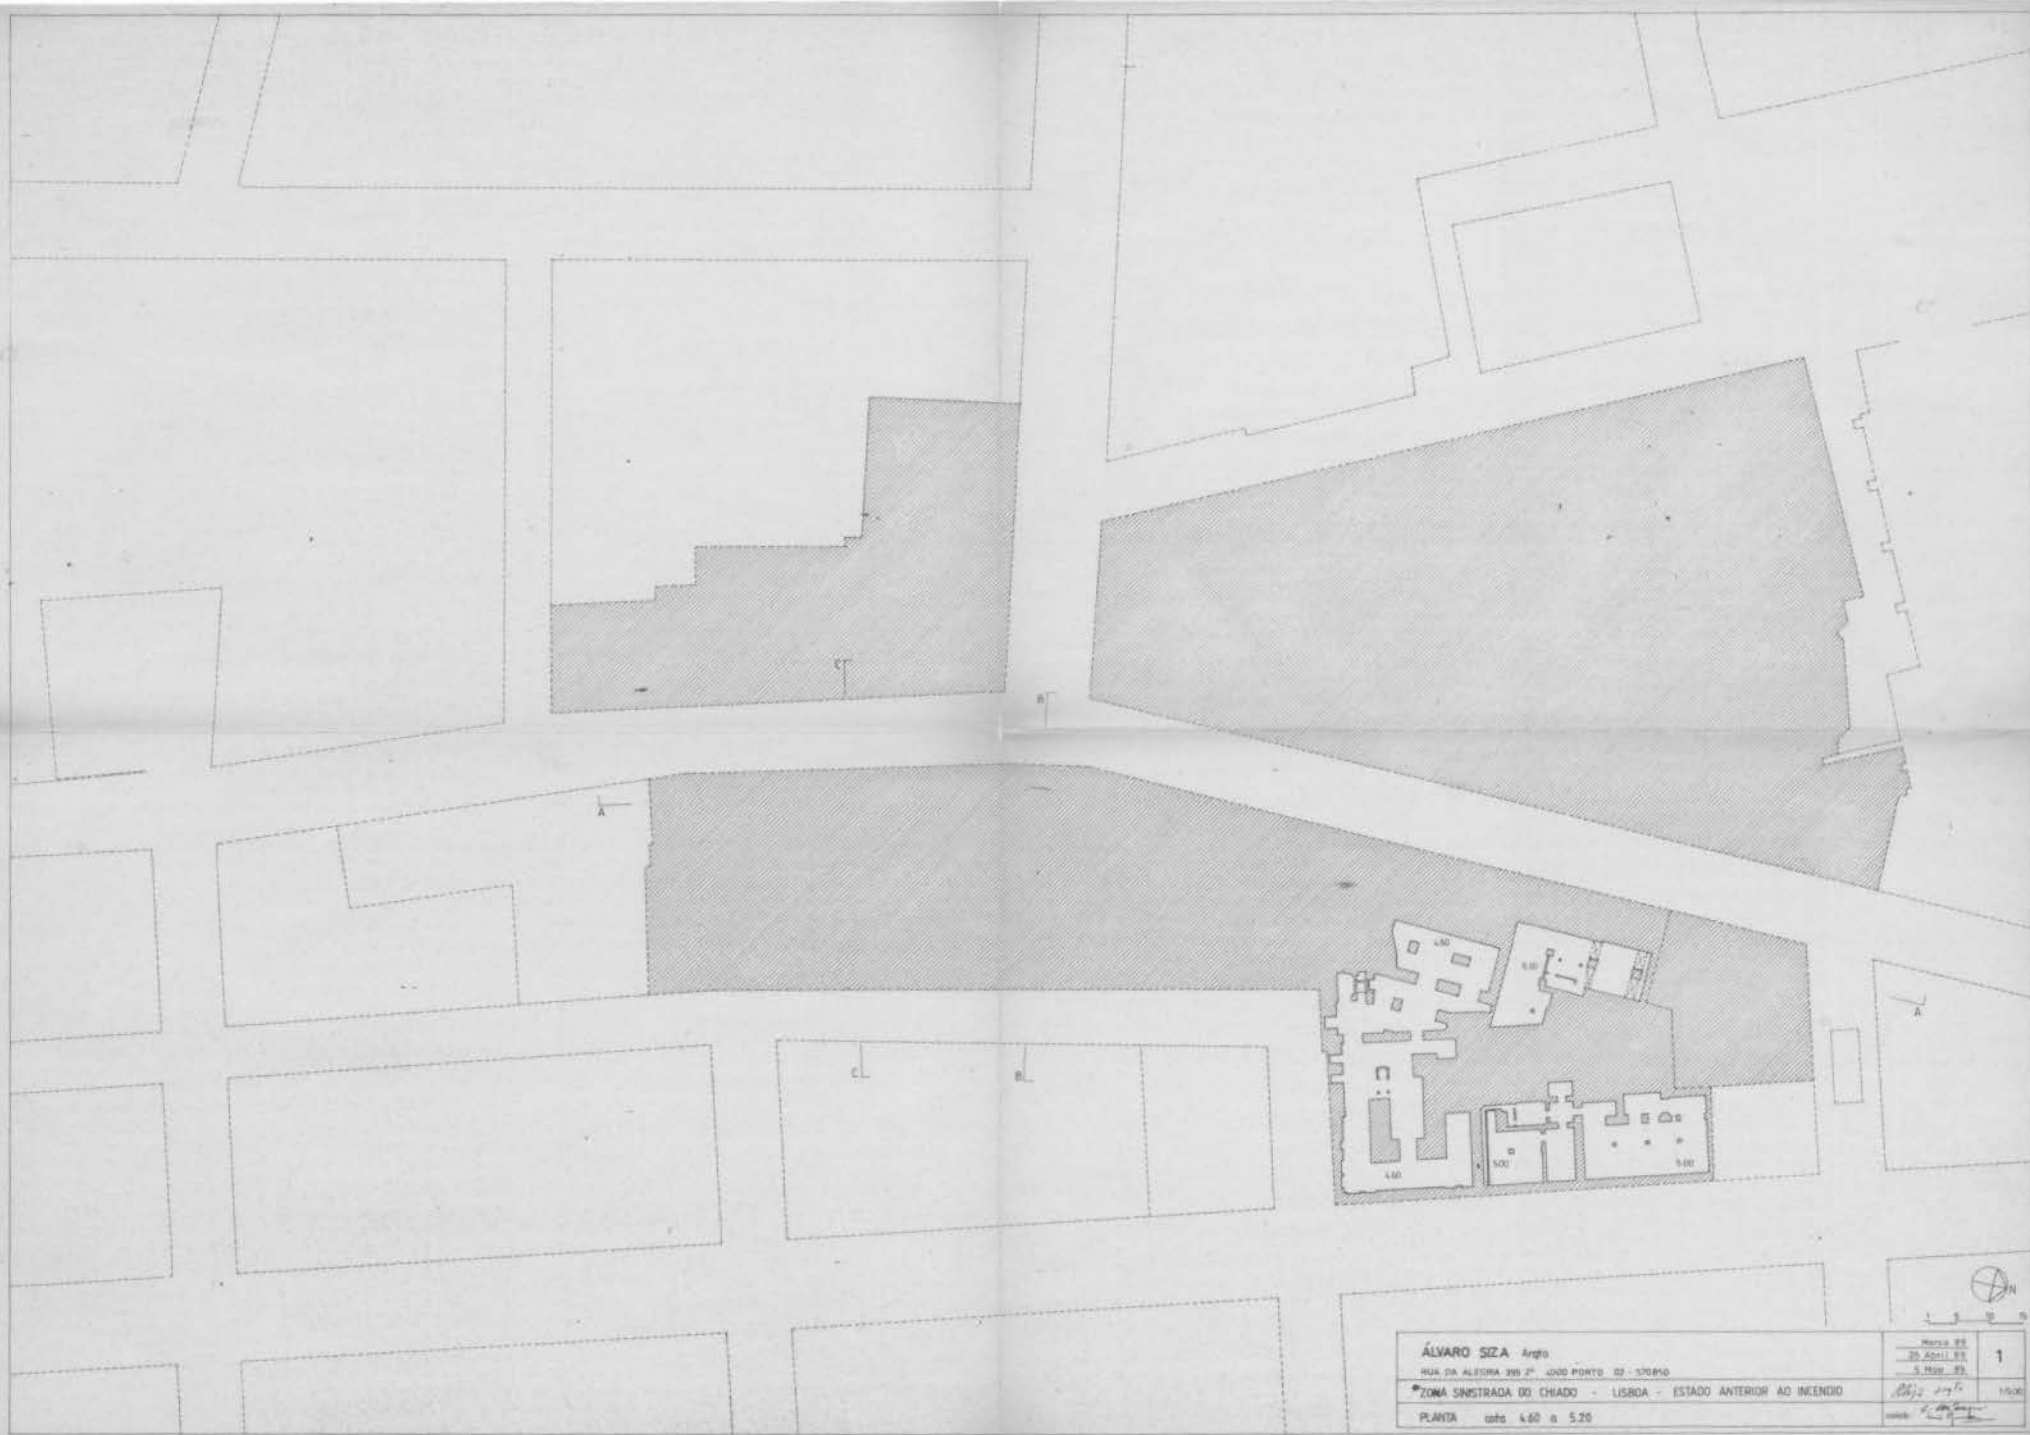

ÁLVARO SIZA Arqto. RUA DA ALEIARIA 395 2º - 4000 PORTO - CP - 570850		NÚMERO 88 20 Abril 88 5.ª Série 88	1 1/500
*ZONA SINISTRADA DO CHIADO - LISBOA - ESTADO ANTERIOR AO INCÊNDIO		data 20/10/88	escala
PLANTA cota 4.60 a 5.20		autor	1/500

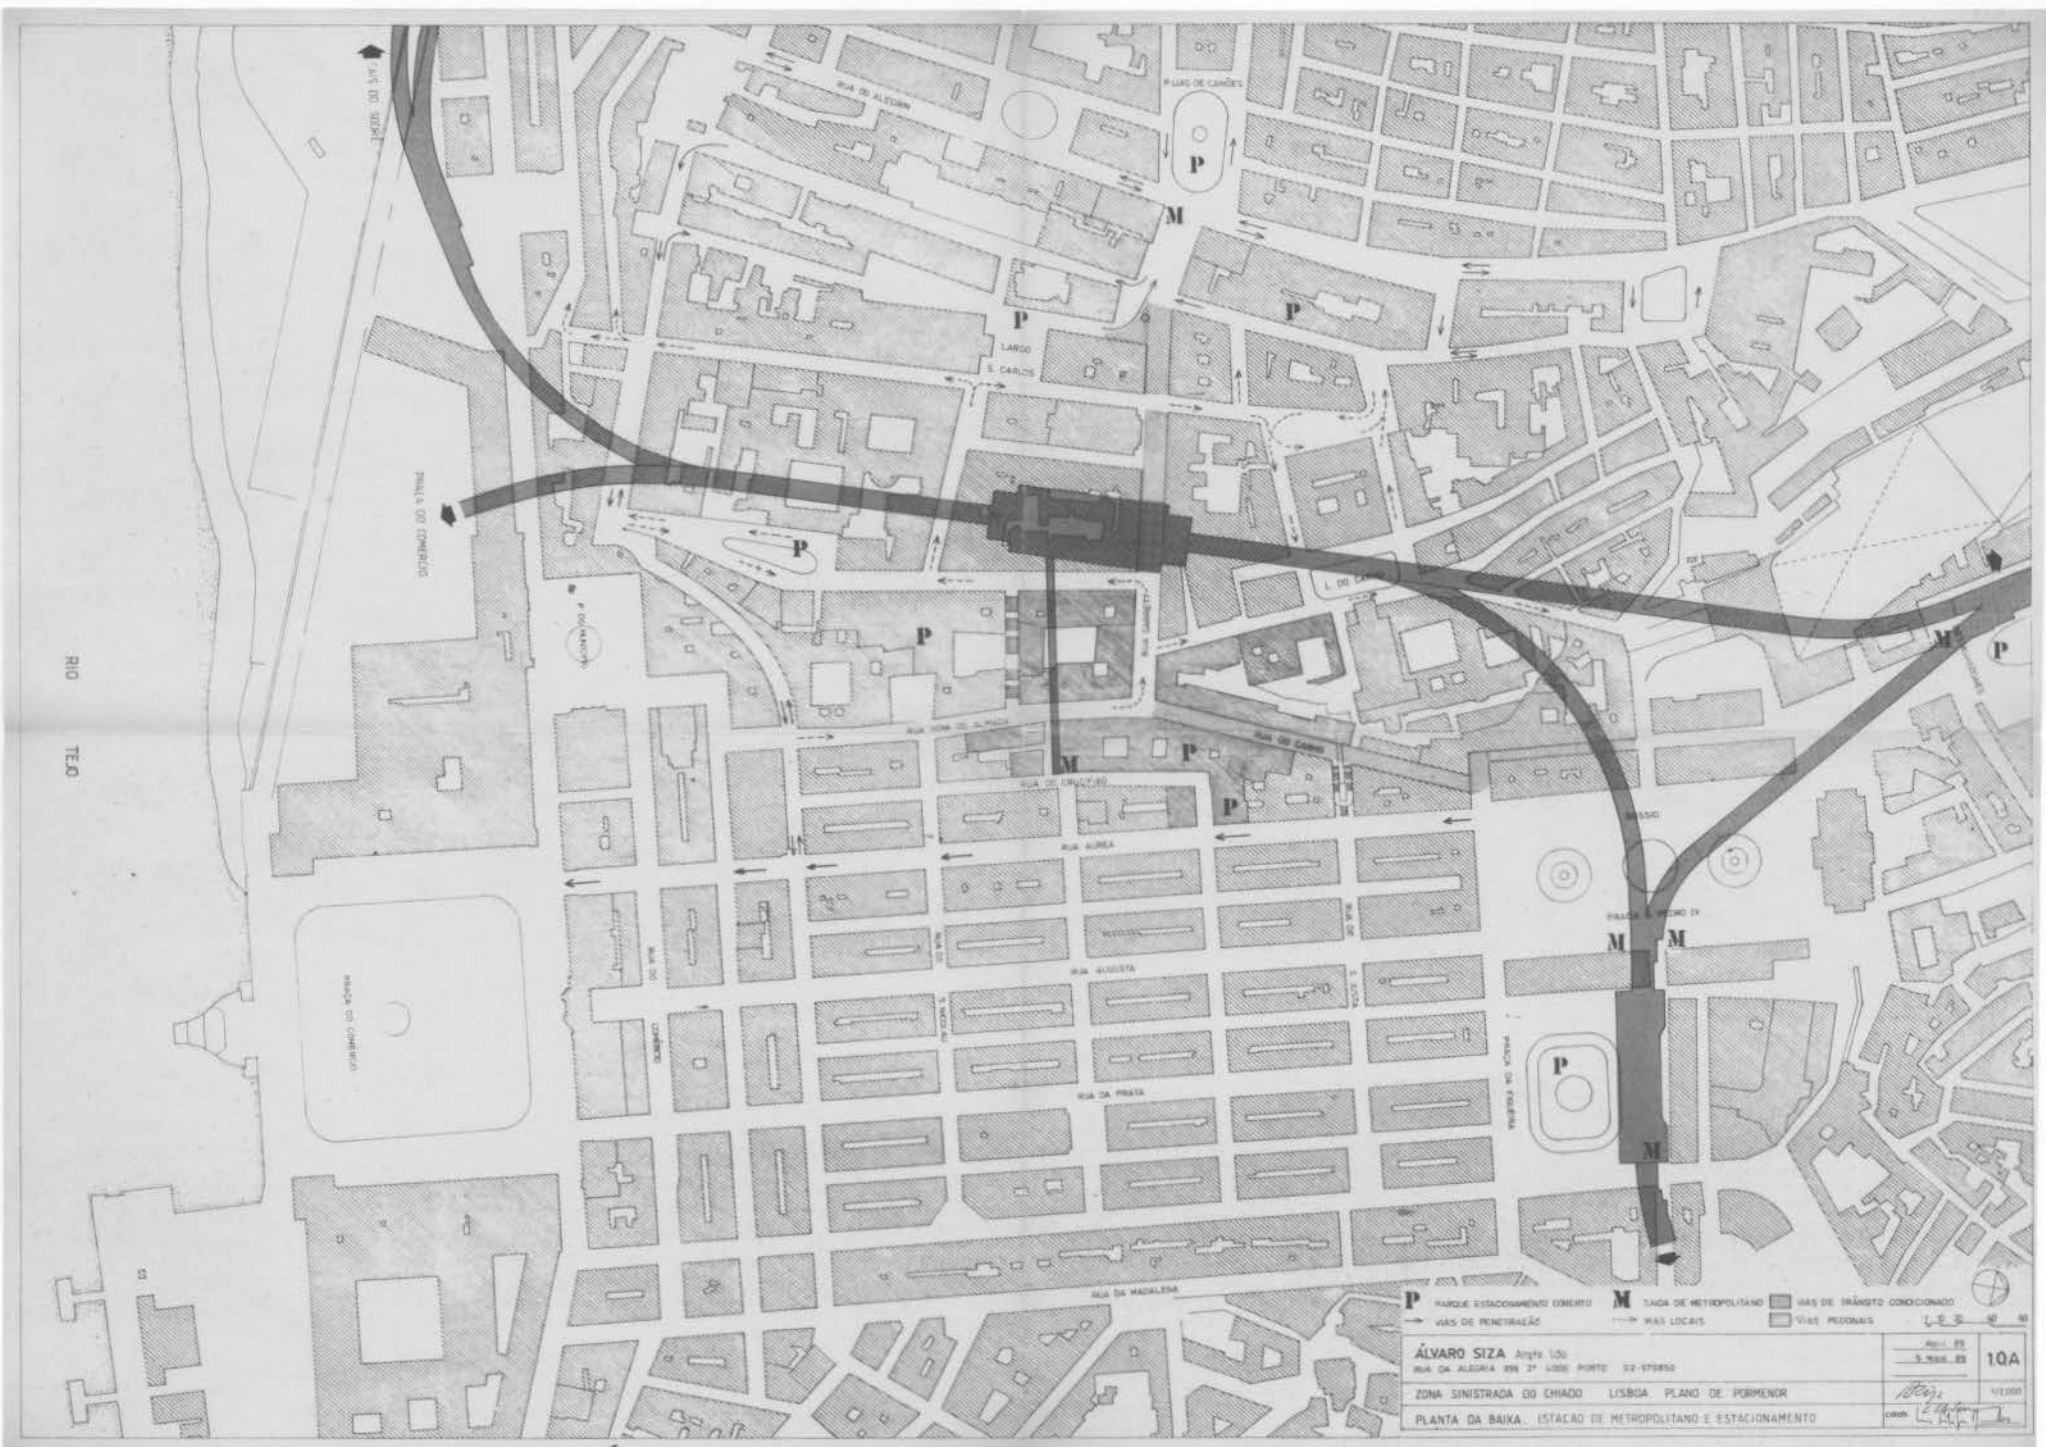

RIO TEO

PALÇA DO COMÉRCIO

PALÇA DO COMÉRCIO


P PARQUE ESTACIONAMENTO COBERTO **M** STAÇÃO DE METROPOLITANO **▬** VIAS DE TRÁNSITO CONDICIONADO
→ VIAS DE PENETRAÇÃO **---** VIAS LOCAIS **□** VIAS PEDEÑAS

ÁLVARO SIZA Arqto. Lda
 RUA DA ALEGRIA 998 2º LUGAR PORTO 42-570850


ZONA SINISTRADA DO CHIADO LISBOA PLANO DE PORMENOR

PLANTA DA BAIXA - ESTAÇÃO DE METROPOLITANO E ESTACIONAMENTO



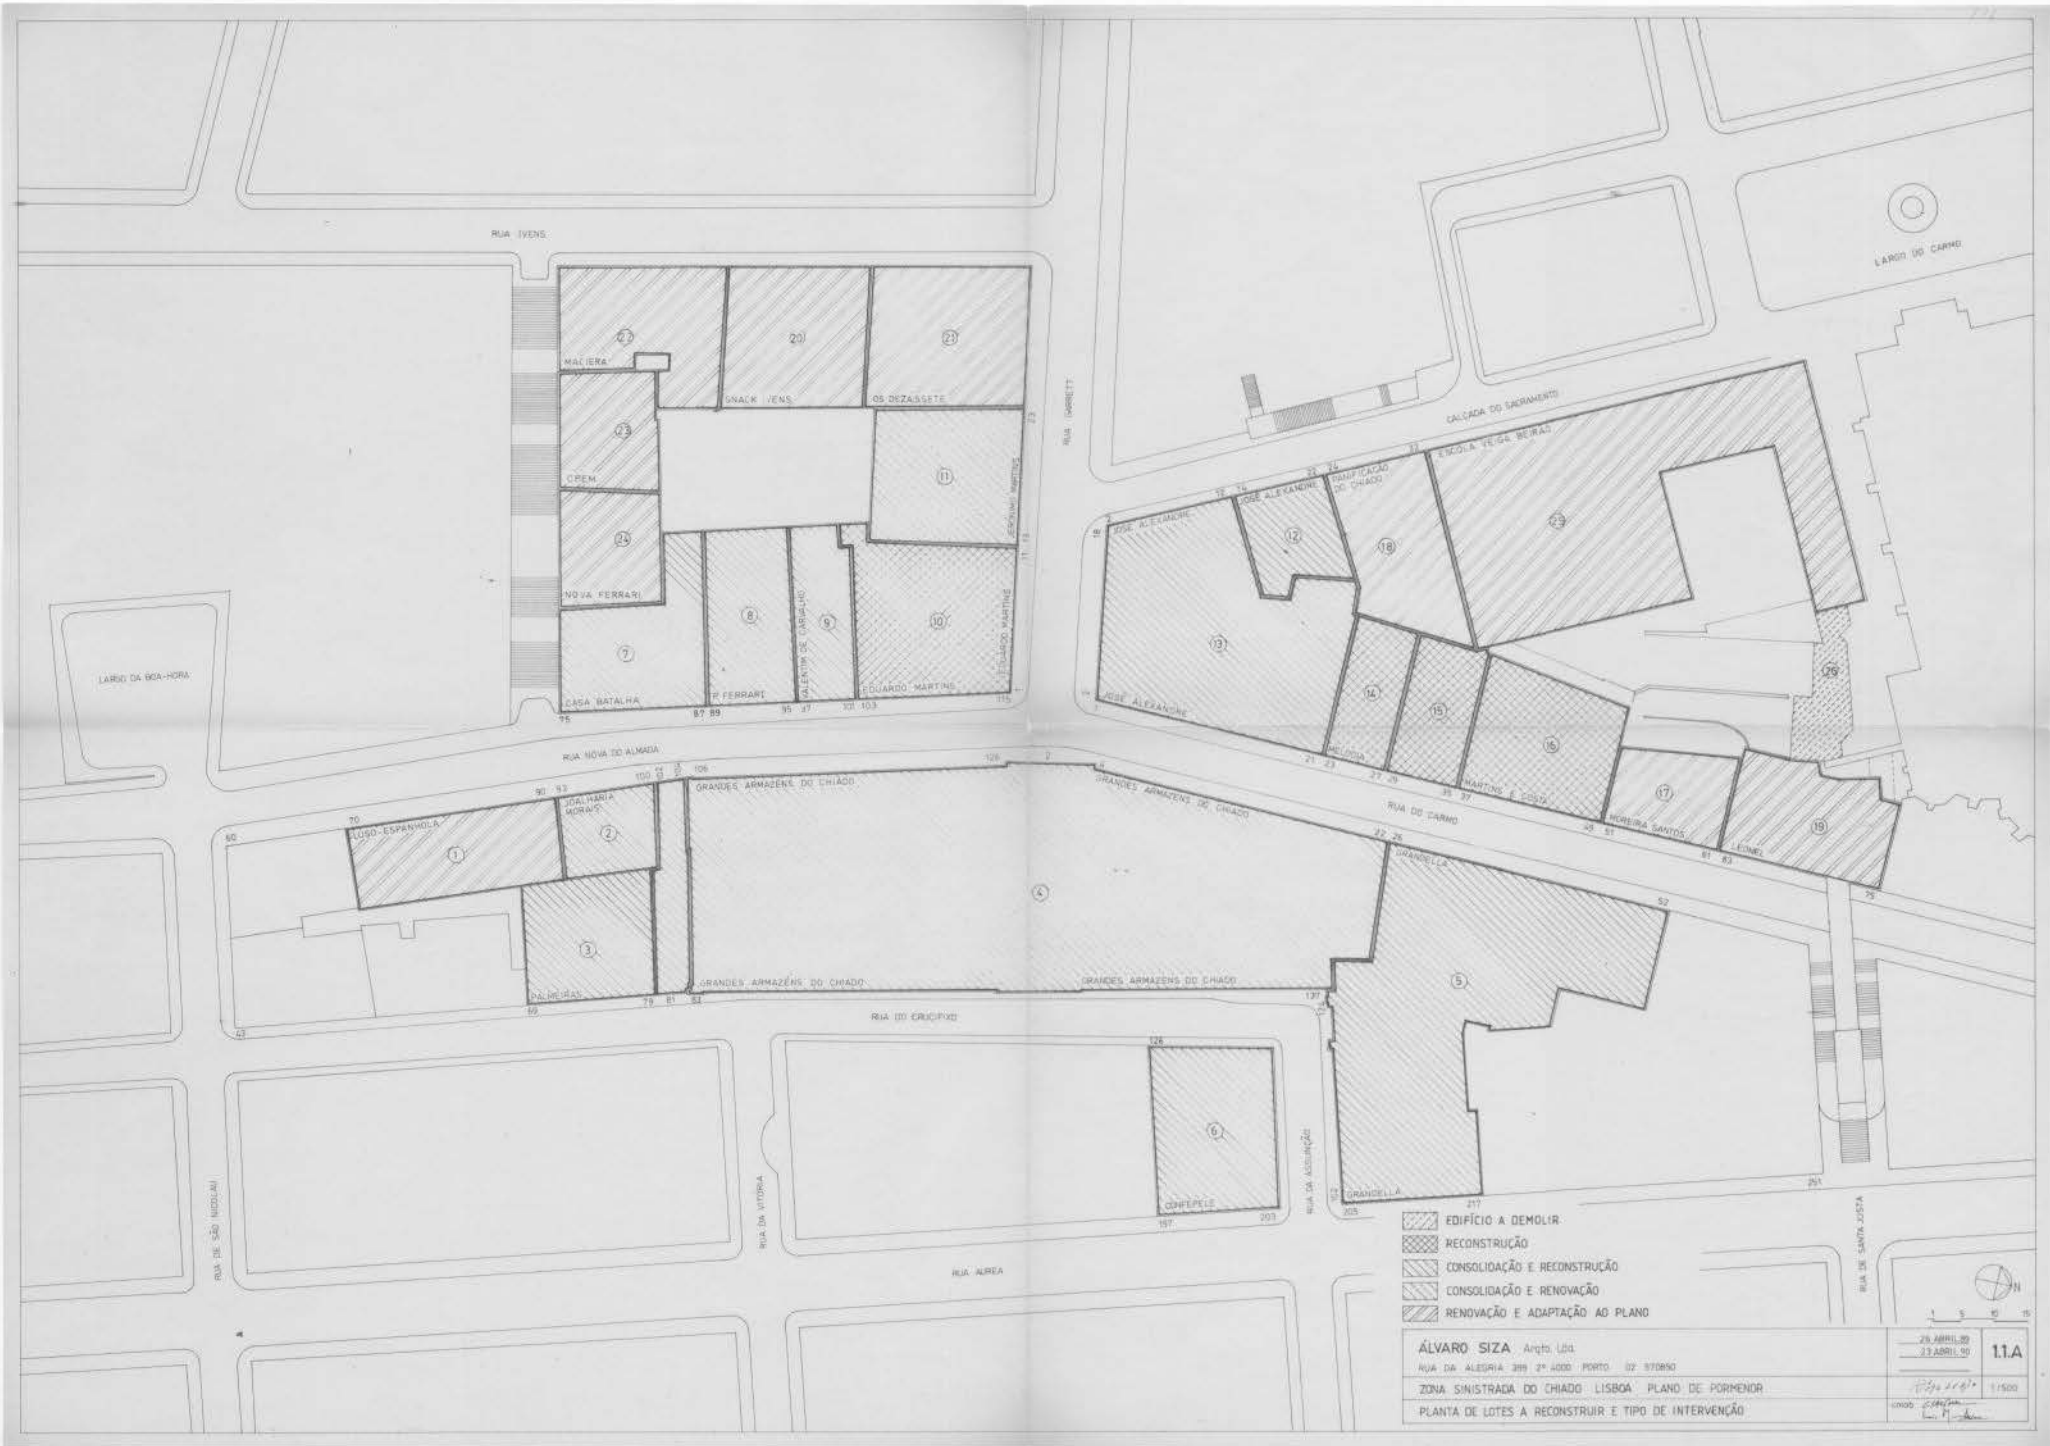

RUA IVENS

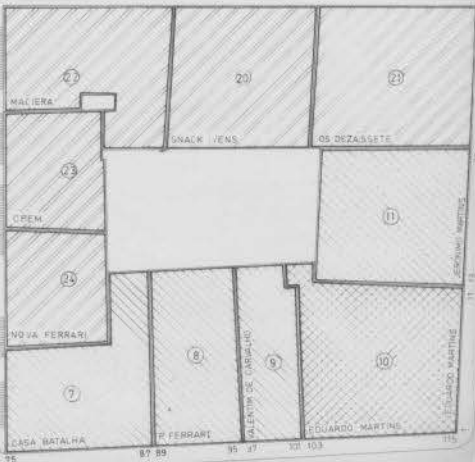

RUA NOVA DO ALMADA

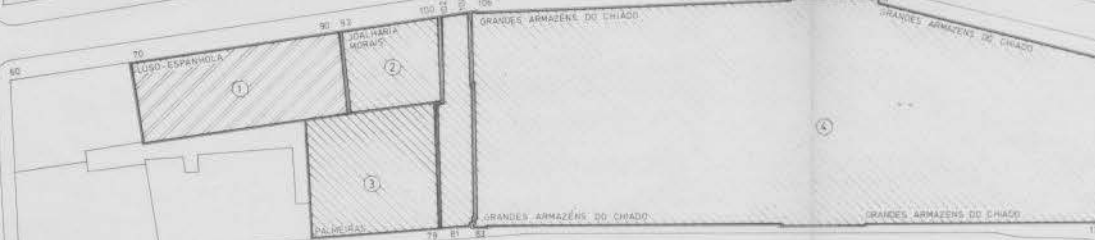

RUA DO CRUCIFÓD



RUA ALRA

CALÇADA DO SACRAMENTO



LARGO DO CARMO


- EDIFÍCIO A DEMOLIR
- RECONSTRUÇÃO
- CONSOLIDAÇÃO E RECONSTRUÇÃO
- CONSOLIDAÇÃO E RENOVACÃO
- RENOVAÇÃO E ADAPTAÇÃO AO PLANO

ÁLVARO SIZA Arqto. Lda.
 RUA DA ALEGRIA 399 2º AND. PORTO 02 975950

ZONA SINISTRADA DO CHIADO LISBOA PLANO DE PORMENOR

PLANTA DE LOTES A RECONSTRUIR E TIPO DE INTERVENÇÃO


28. ABRIL 89
 23. ABRIL 90
 1:1.500
 11.A

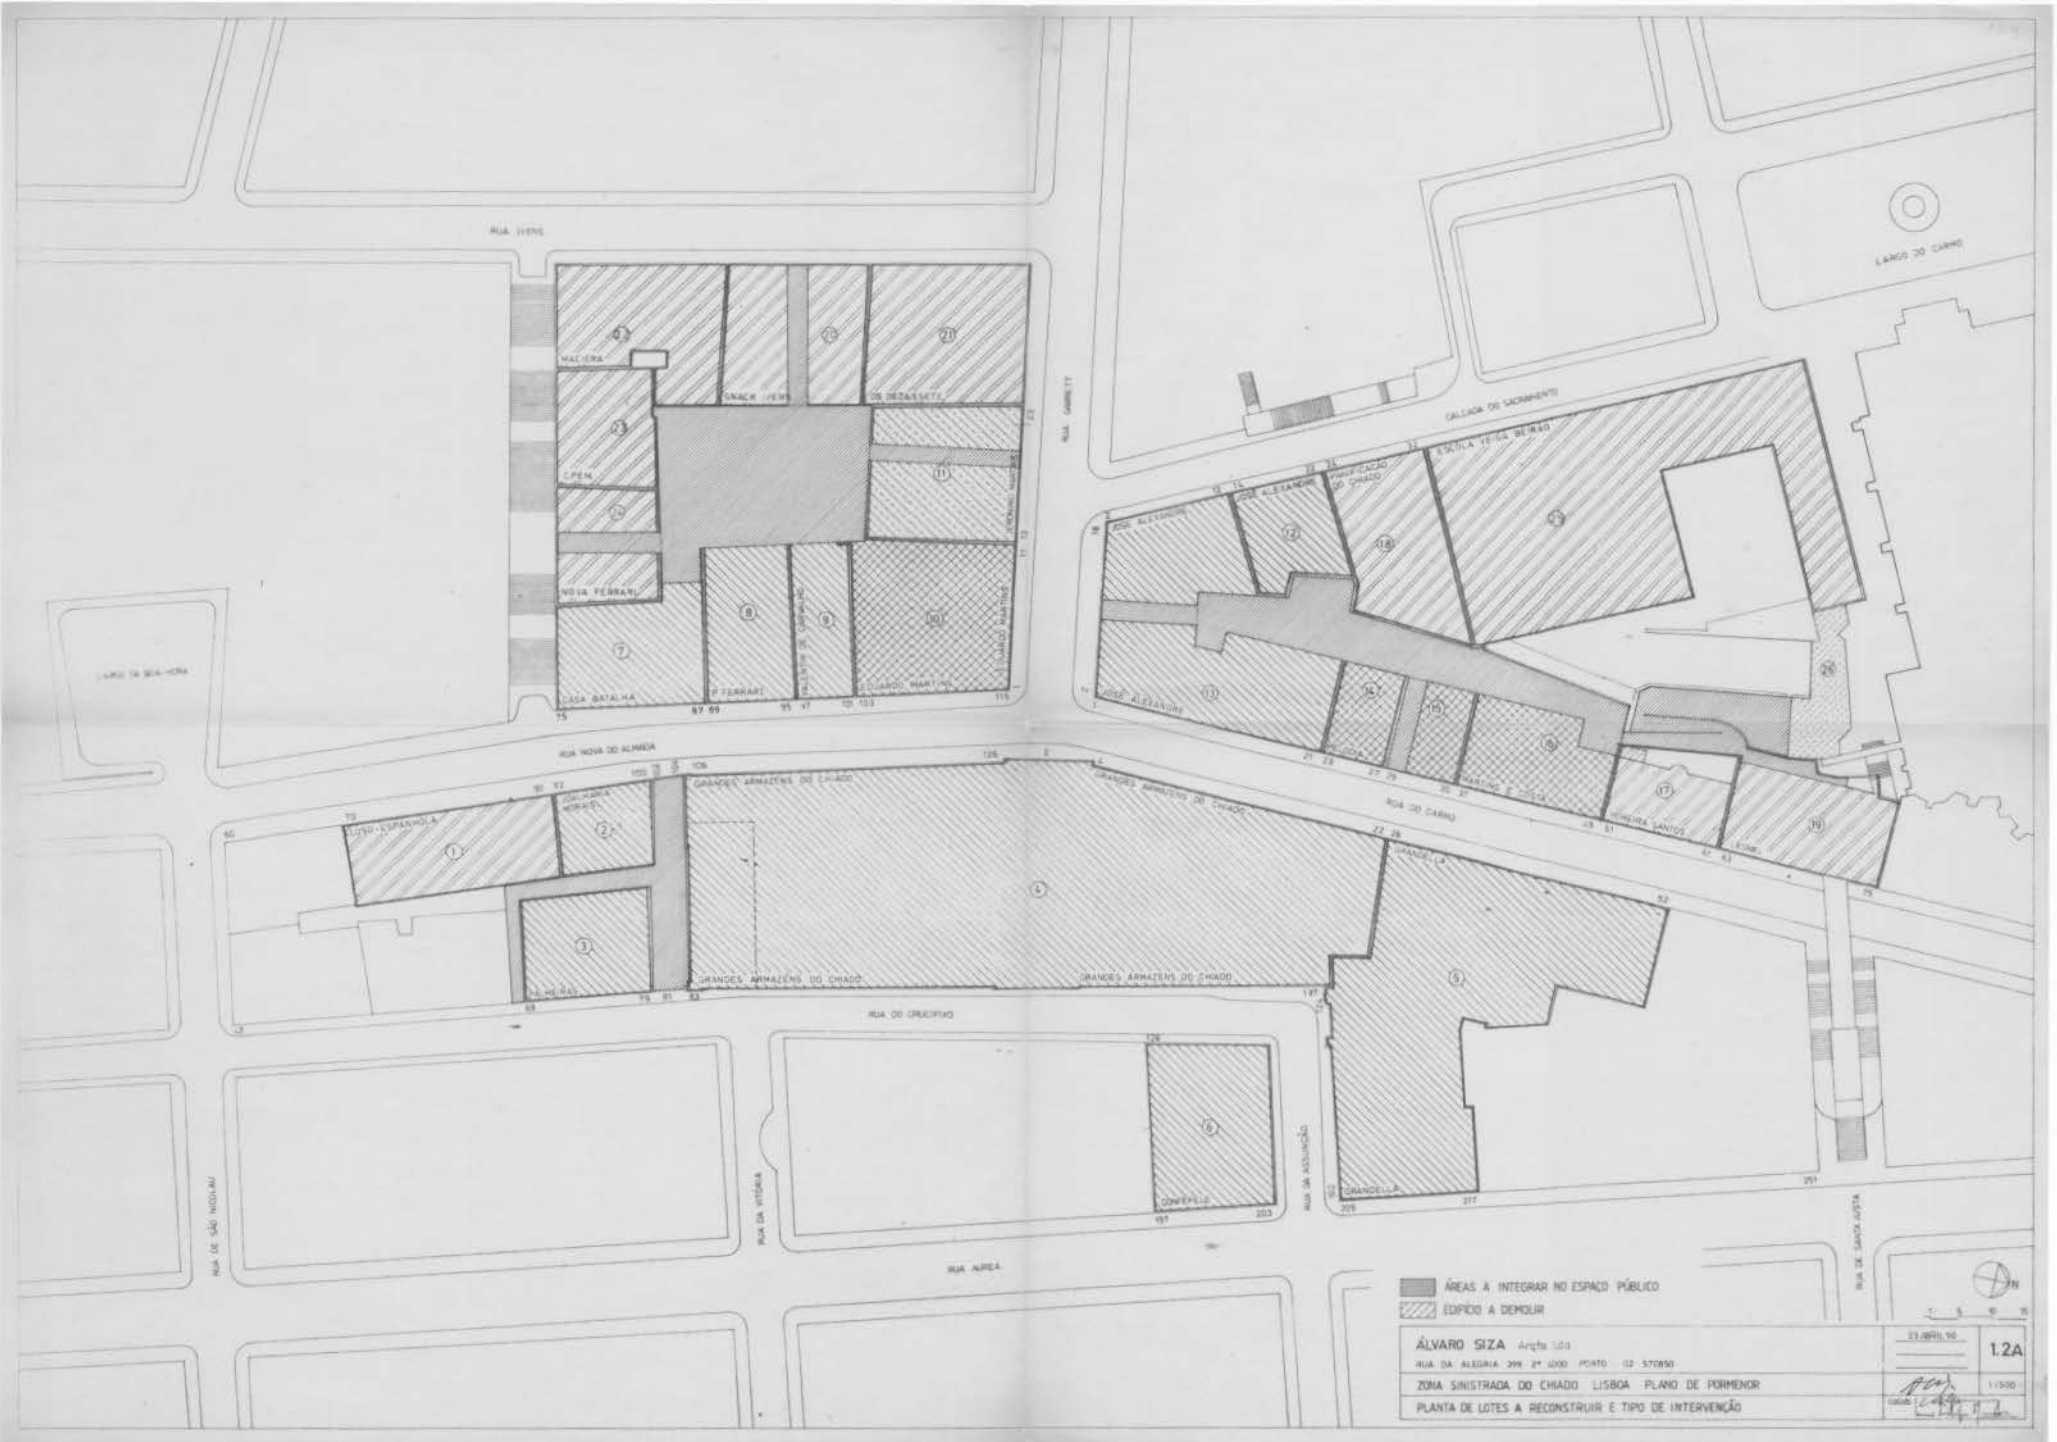






ÁREAS A INTEGRAR NO ESPAÇO PÚBLICO
 EDIFÍCIO A DEMOLIR

ÁLVARO SIZA Arqu. Lda
 RUA DA ALEGRIA 299 2º 4000 PORTO 02 570800
 ZONA SINISTRADA DO CHADO LISBOA PLANO DE PORMENOR
 PLANTA DE LOTES A RECONSTRUIR E TIPO DE INTERVENÇÃO











 1:2A
 1:500

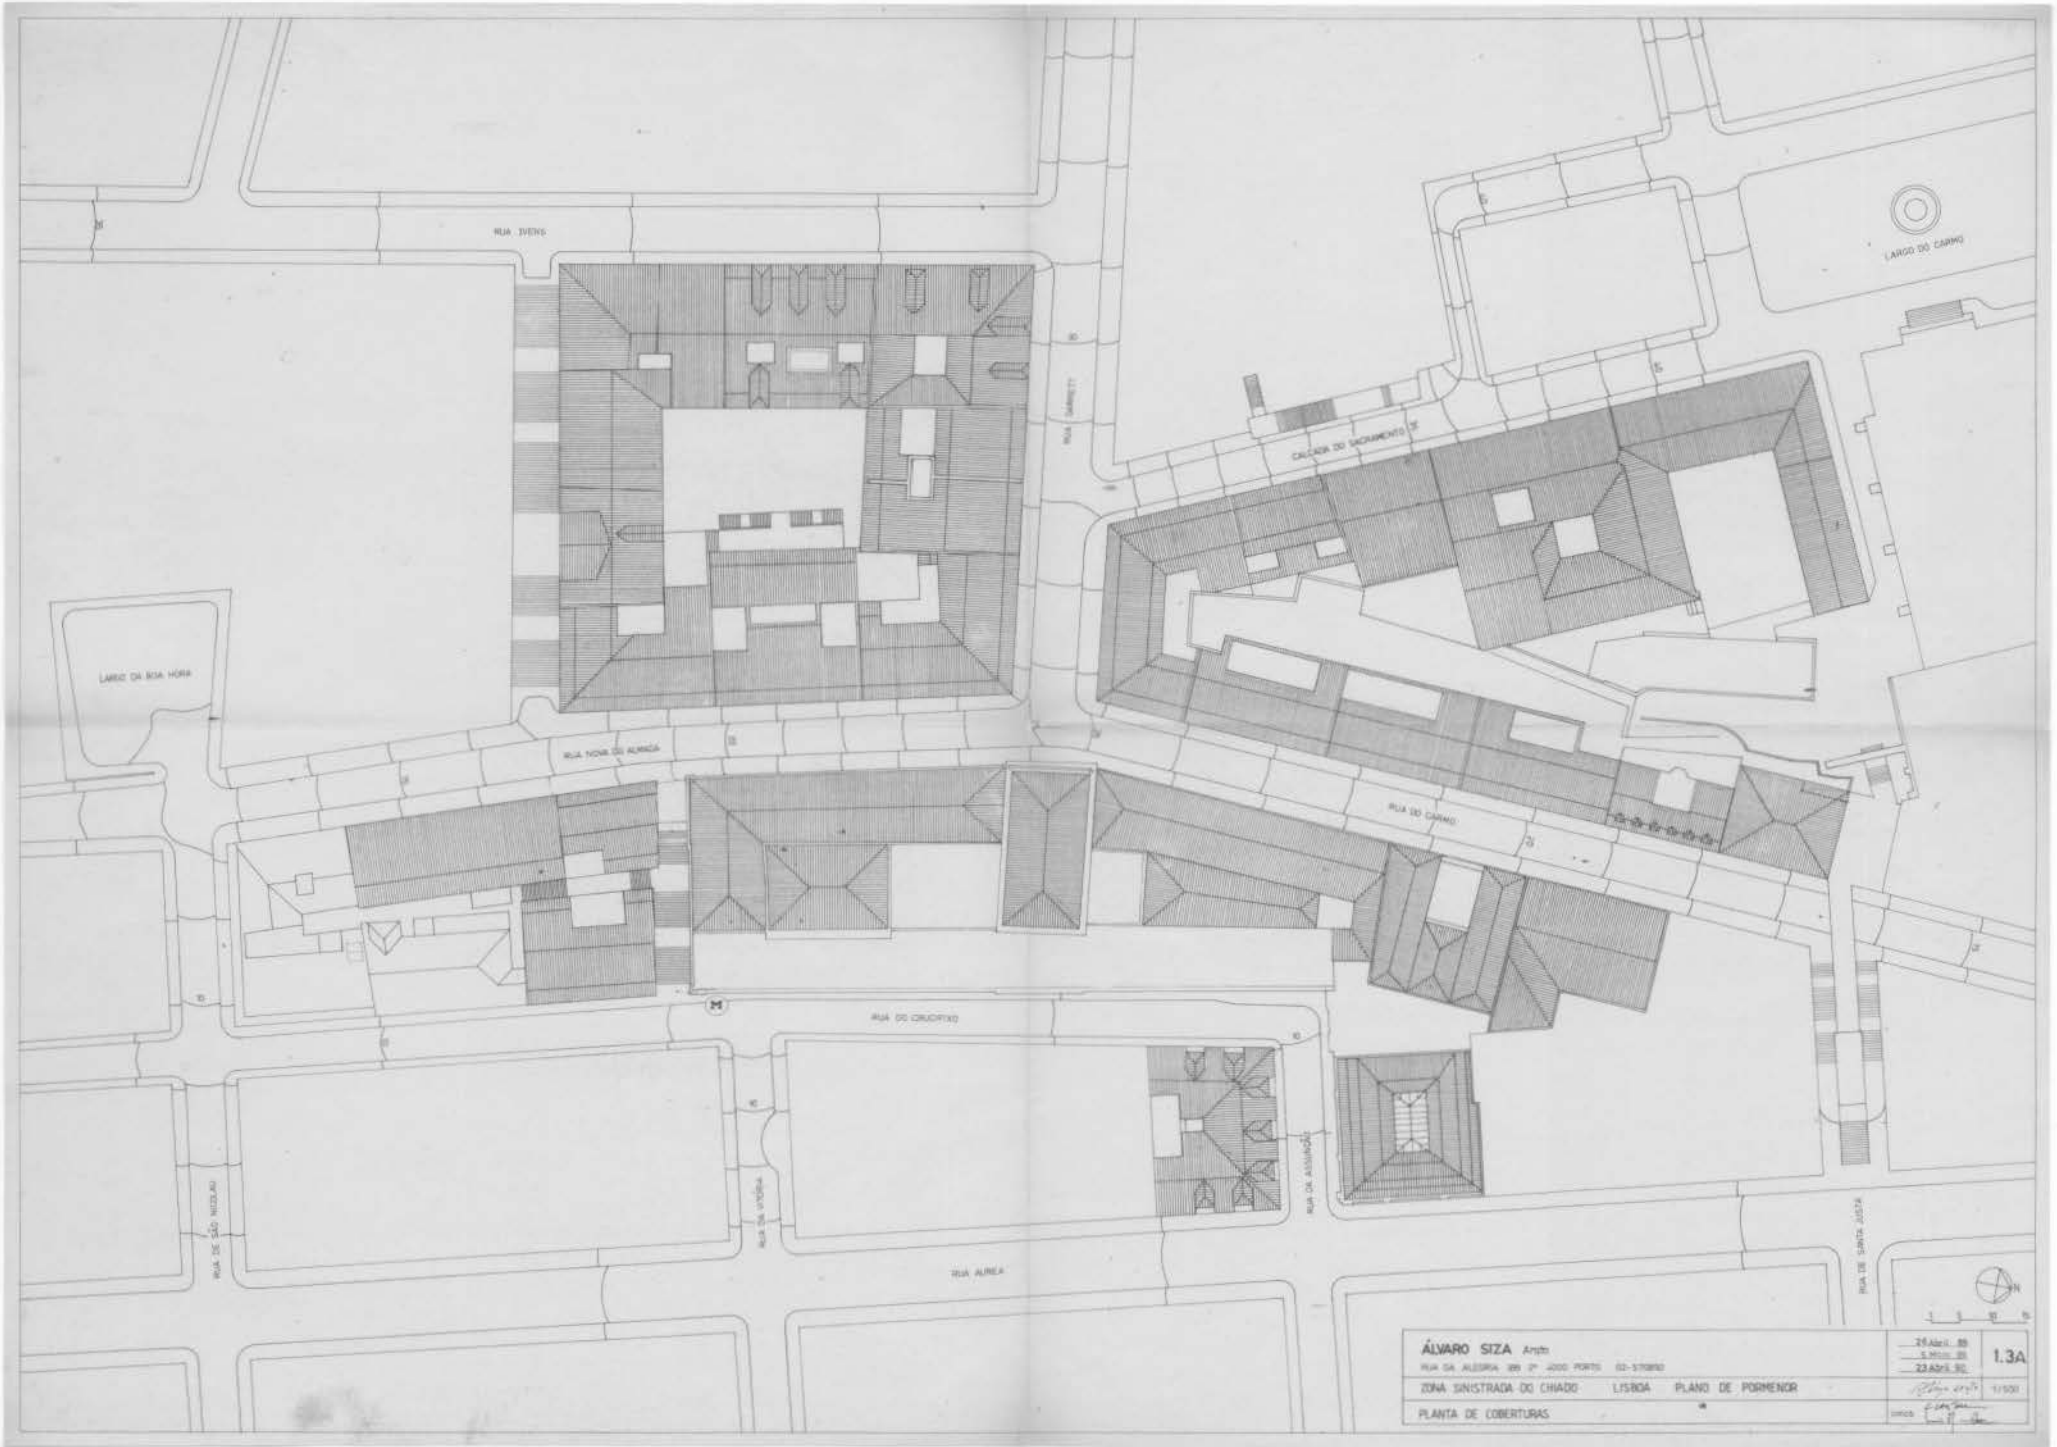







---	--

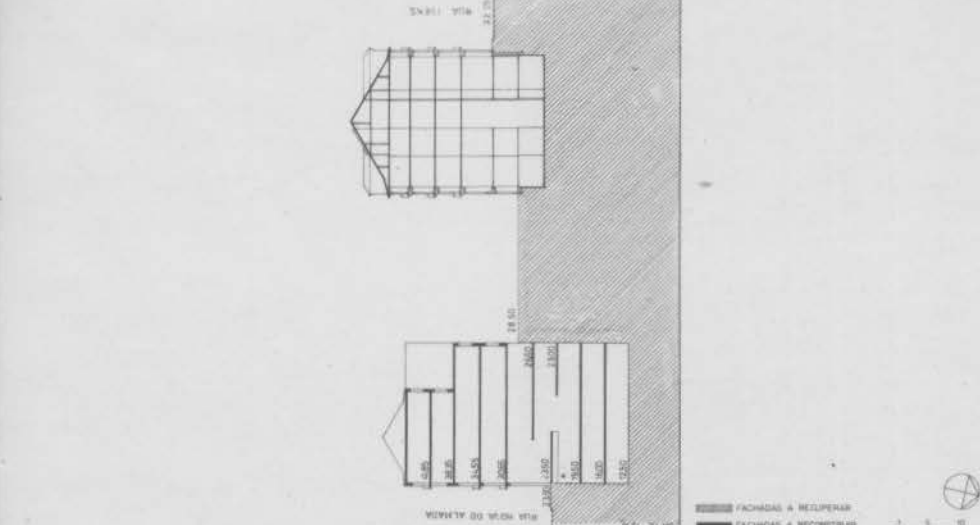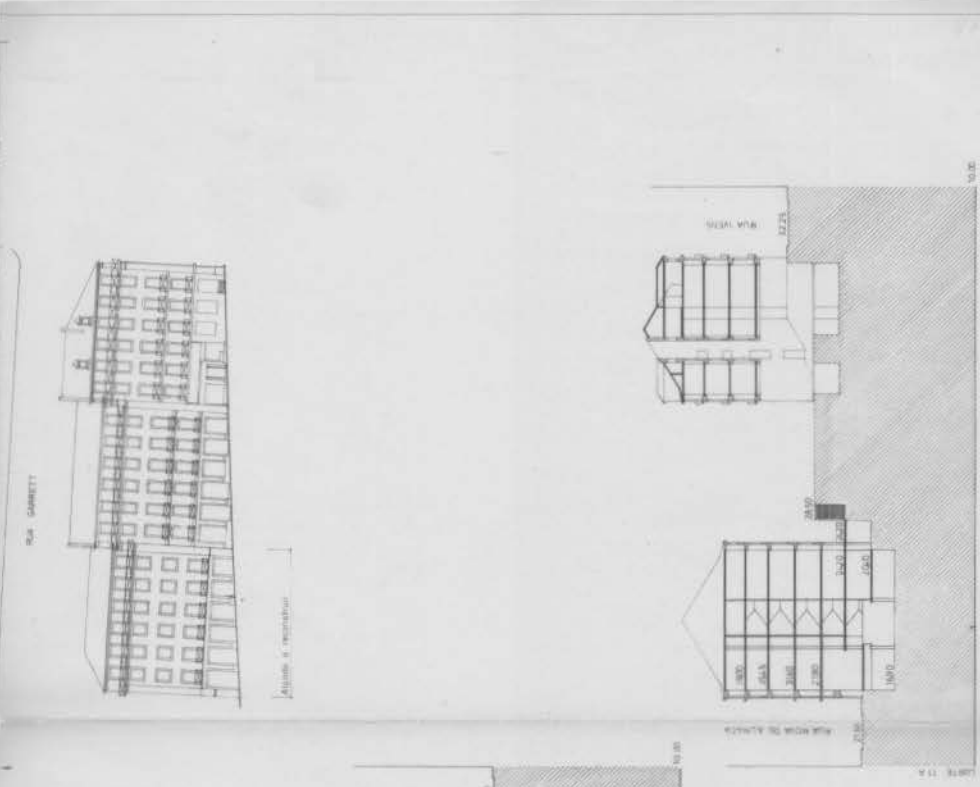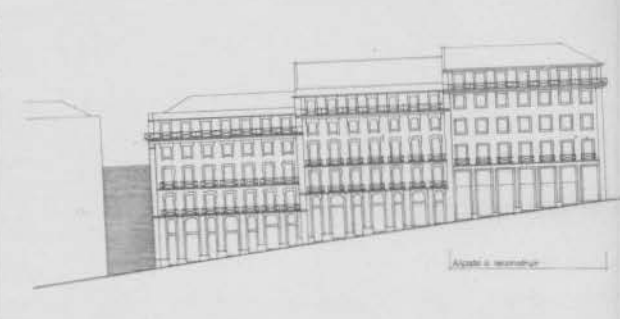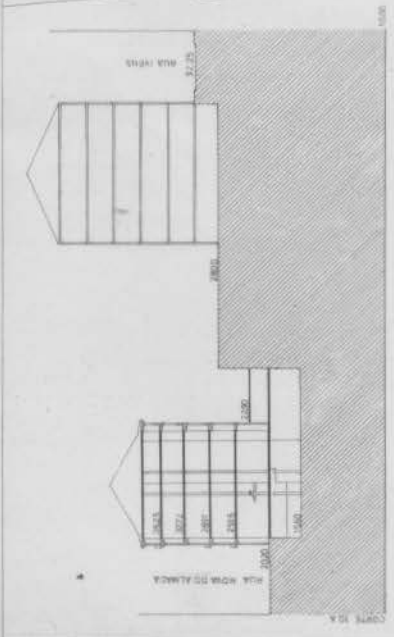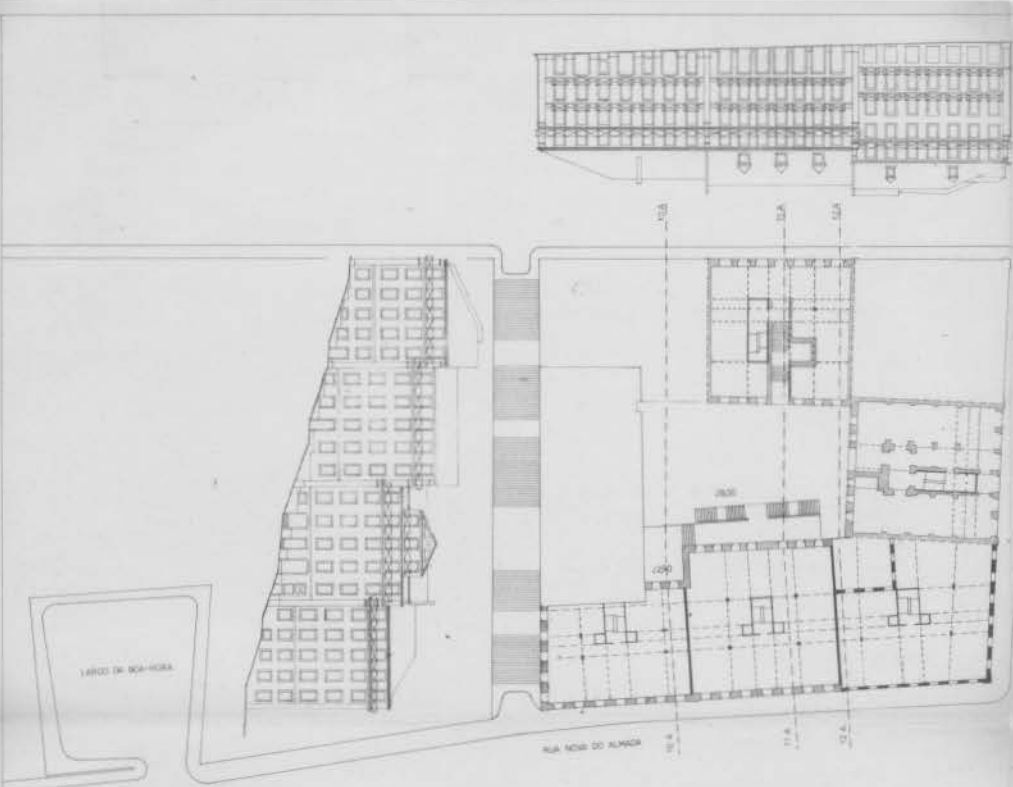

ÁLVARO SIZA Arq. Lda Rua de Alameda 395 2º 4005 PORTO 32-570840		25 Abril 85 5 Maio 85 23 Abril 86	1.4A 1/5000
ZONA SINISTRADA DO CHIADO LISBOA		PROPOSTA DE RECUPERAÇÃO	
BLOCO A - EDIF. 718/910/11 - PLANTA CORTES E ESTRUTURA		PISOS 5	1/5000

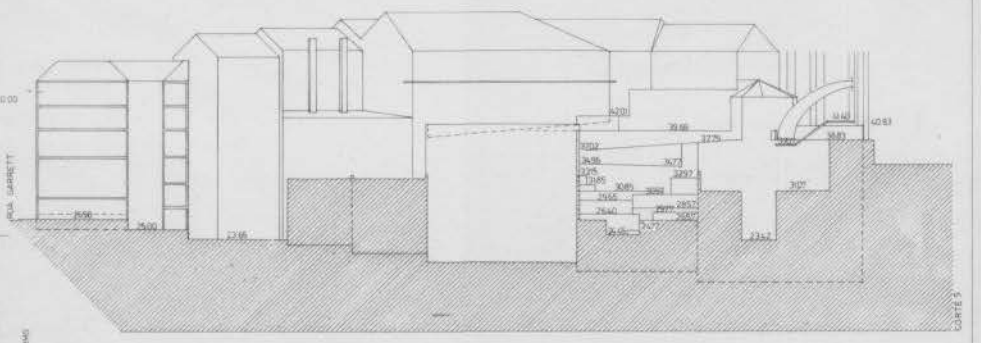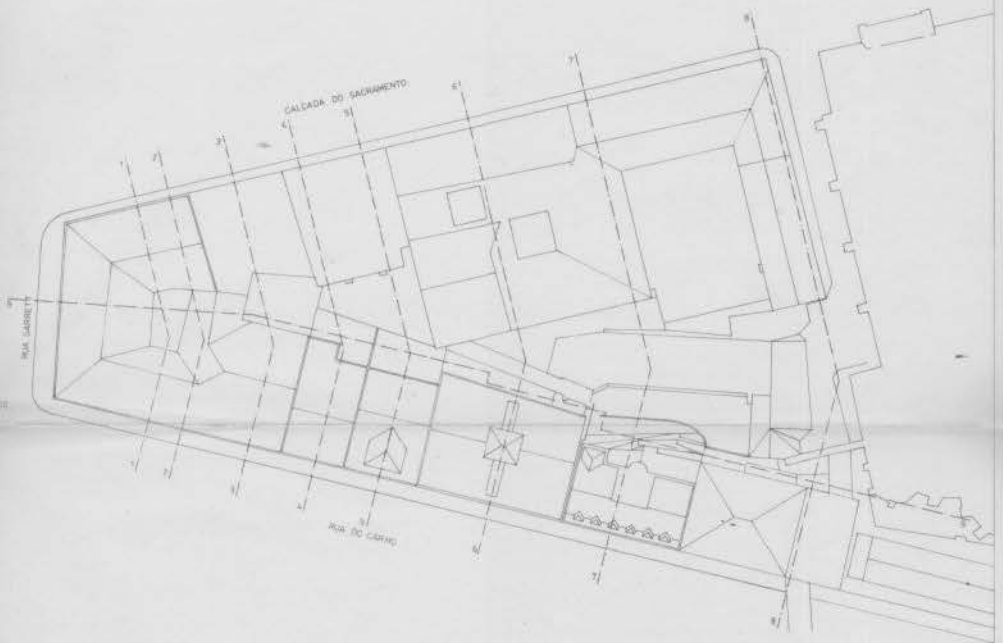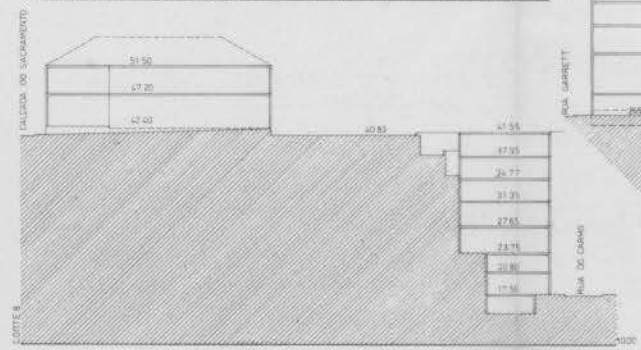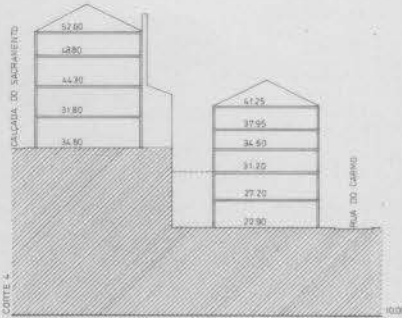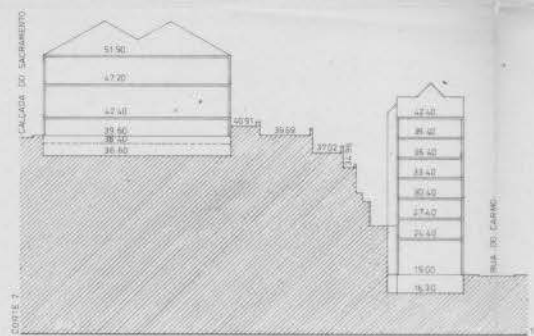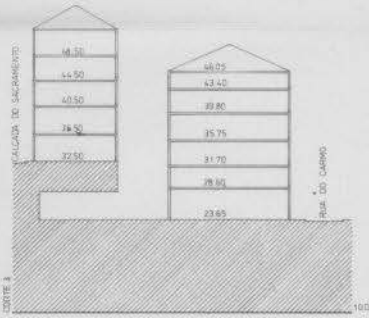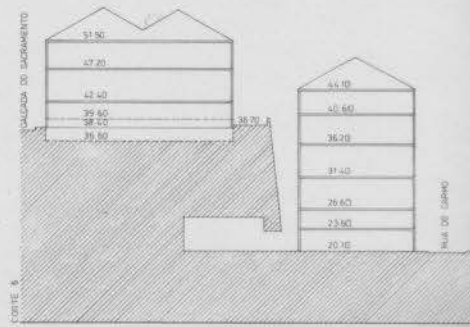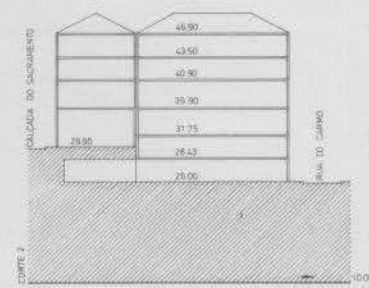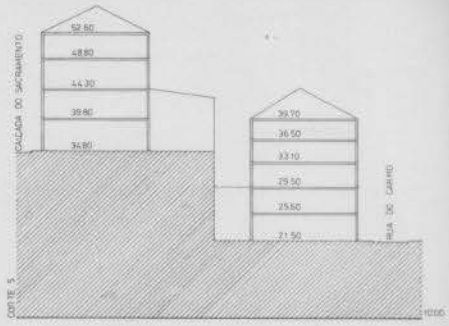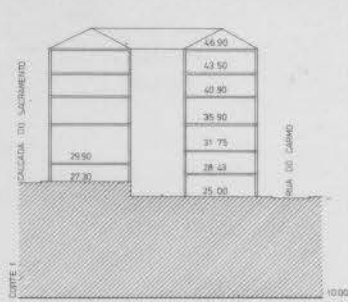


ÁLVARO SIZA Arqta Lda RUA DA ALBERTA 399 1º 4000 PORTO CP - 570850		16 Abril 89 8 Maio 89 23 Abril 90	1.5A 0/500
ZONA SINISTRADA DO CHIADO LISBOA		ESTADO ANTERIOR AO INCENDIO	
BLOCO B EDIF. 12/13/14/15/16/17/18/19		PLANTA DAS COBERTURAS E CORTES	

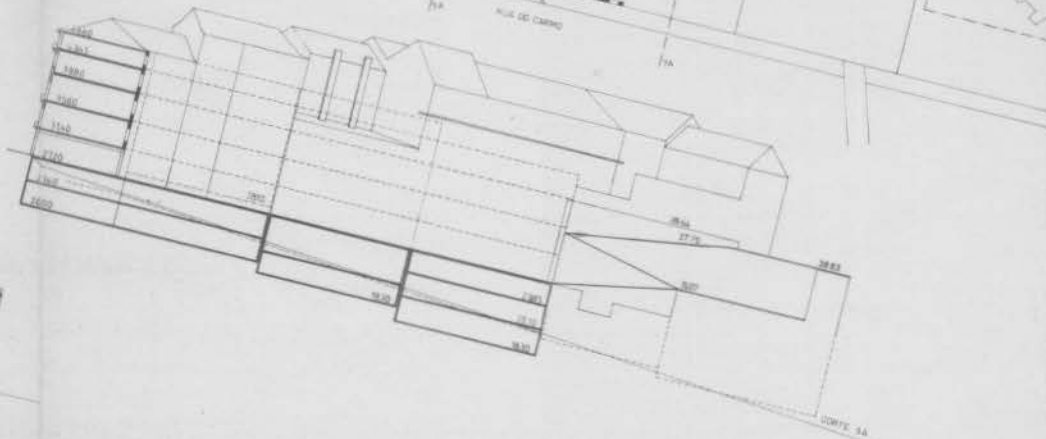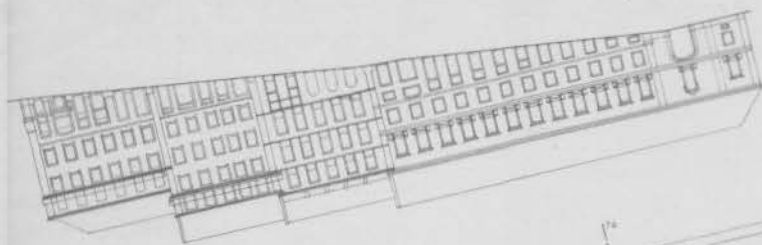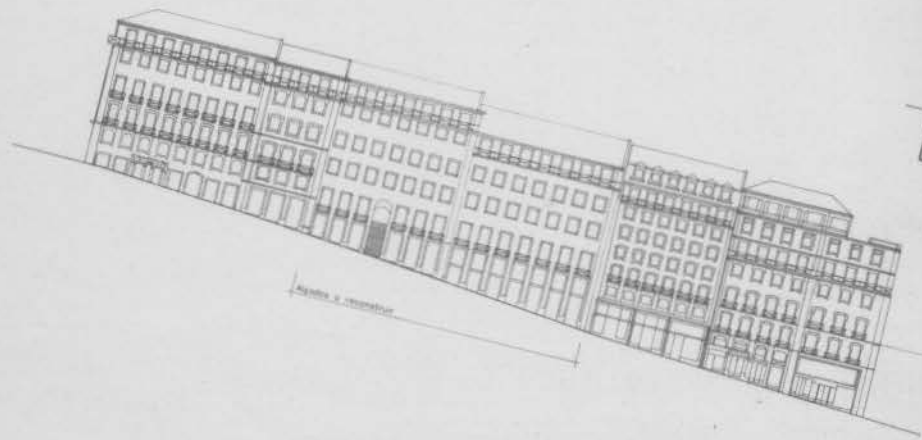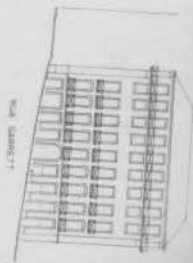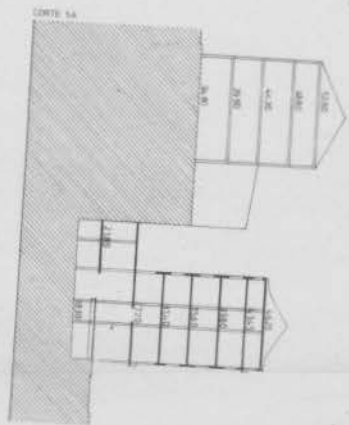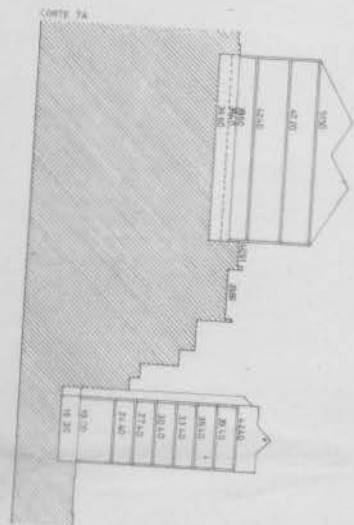


FACHADAS A RECUPERAR
 FACHADAS A RECONSTRUIR

ÁLVARO SIZA Arqto Lda
 RUA DA ALEGRIA 399 2º 4000 PORTO CA-100450
 ZONA SINISTRADA DO CHIADO - LISBOA PLANO DE FORMENOR
 BLDÇO. B. EDIF. 12/13/14/15/16/17/18 e 19 PLANTA CORTES E ESTRUTURA. PISOS 5


20 ARQUIVO	1.6A
21 PLANOS	
22 PLANOS	
1:500	

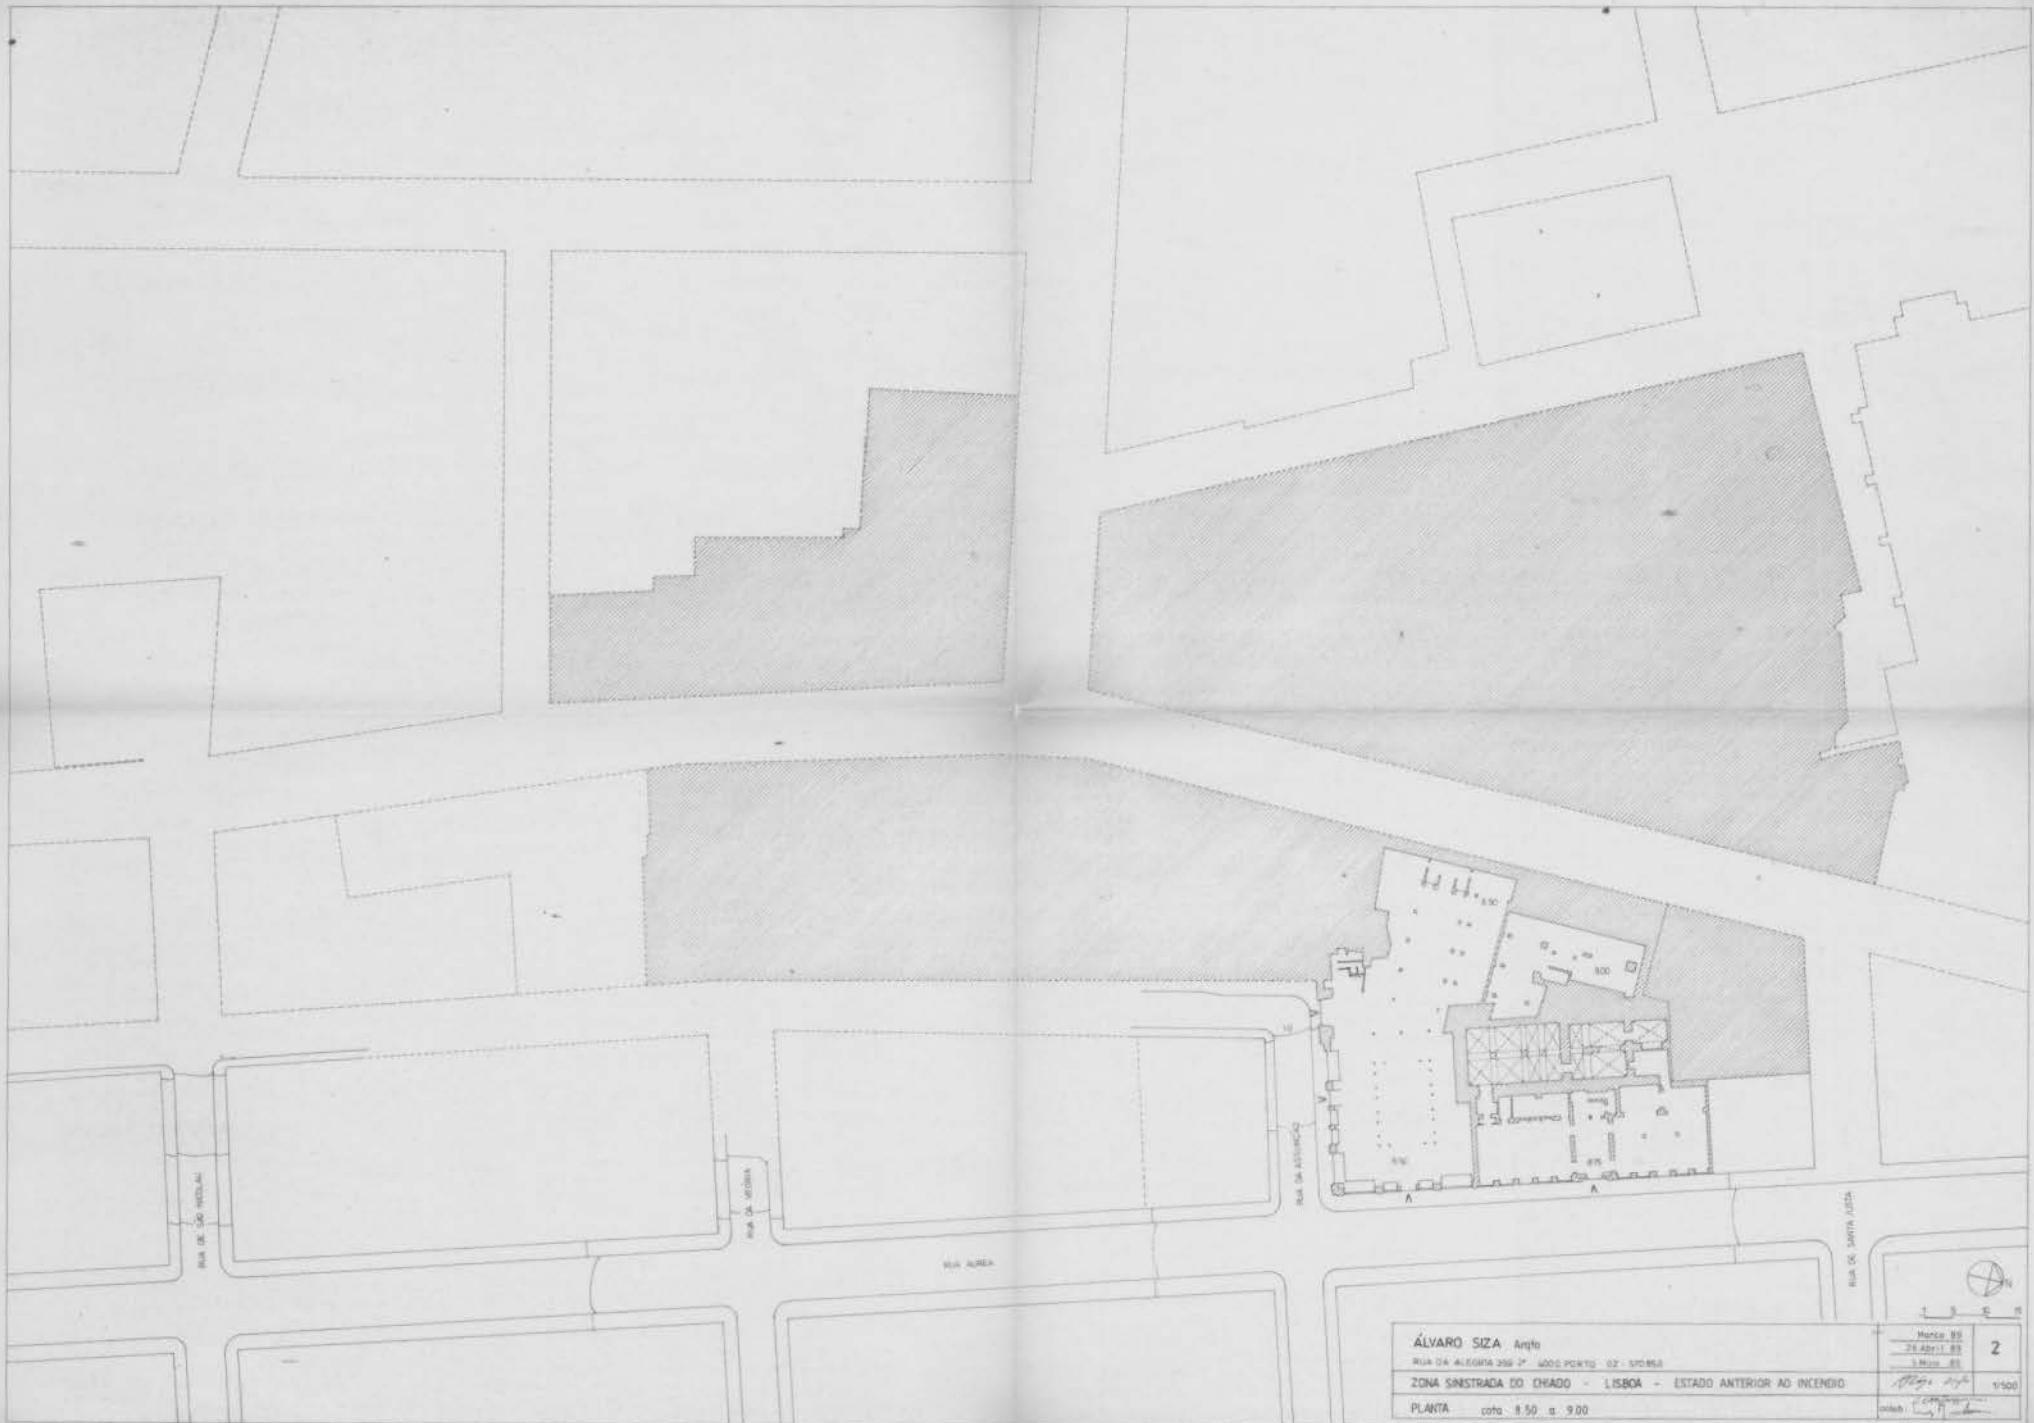


ZONA SINISTRADA DO CHADO - LISBOA - ESTADO ANTERIOR AO INCENDIO		<i>Álvvaro Siza</i>	1/500

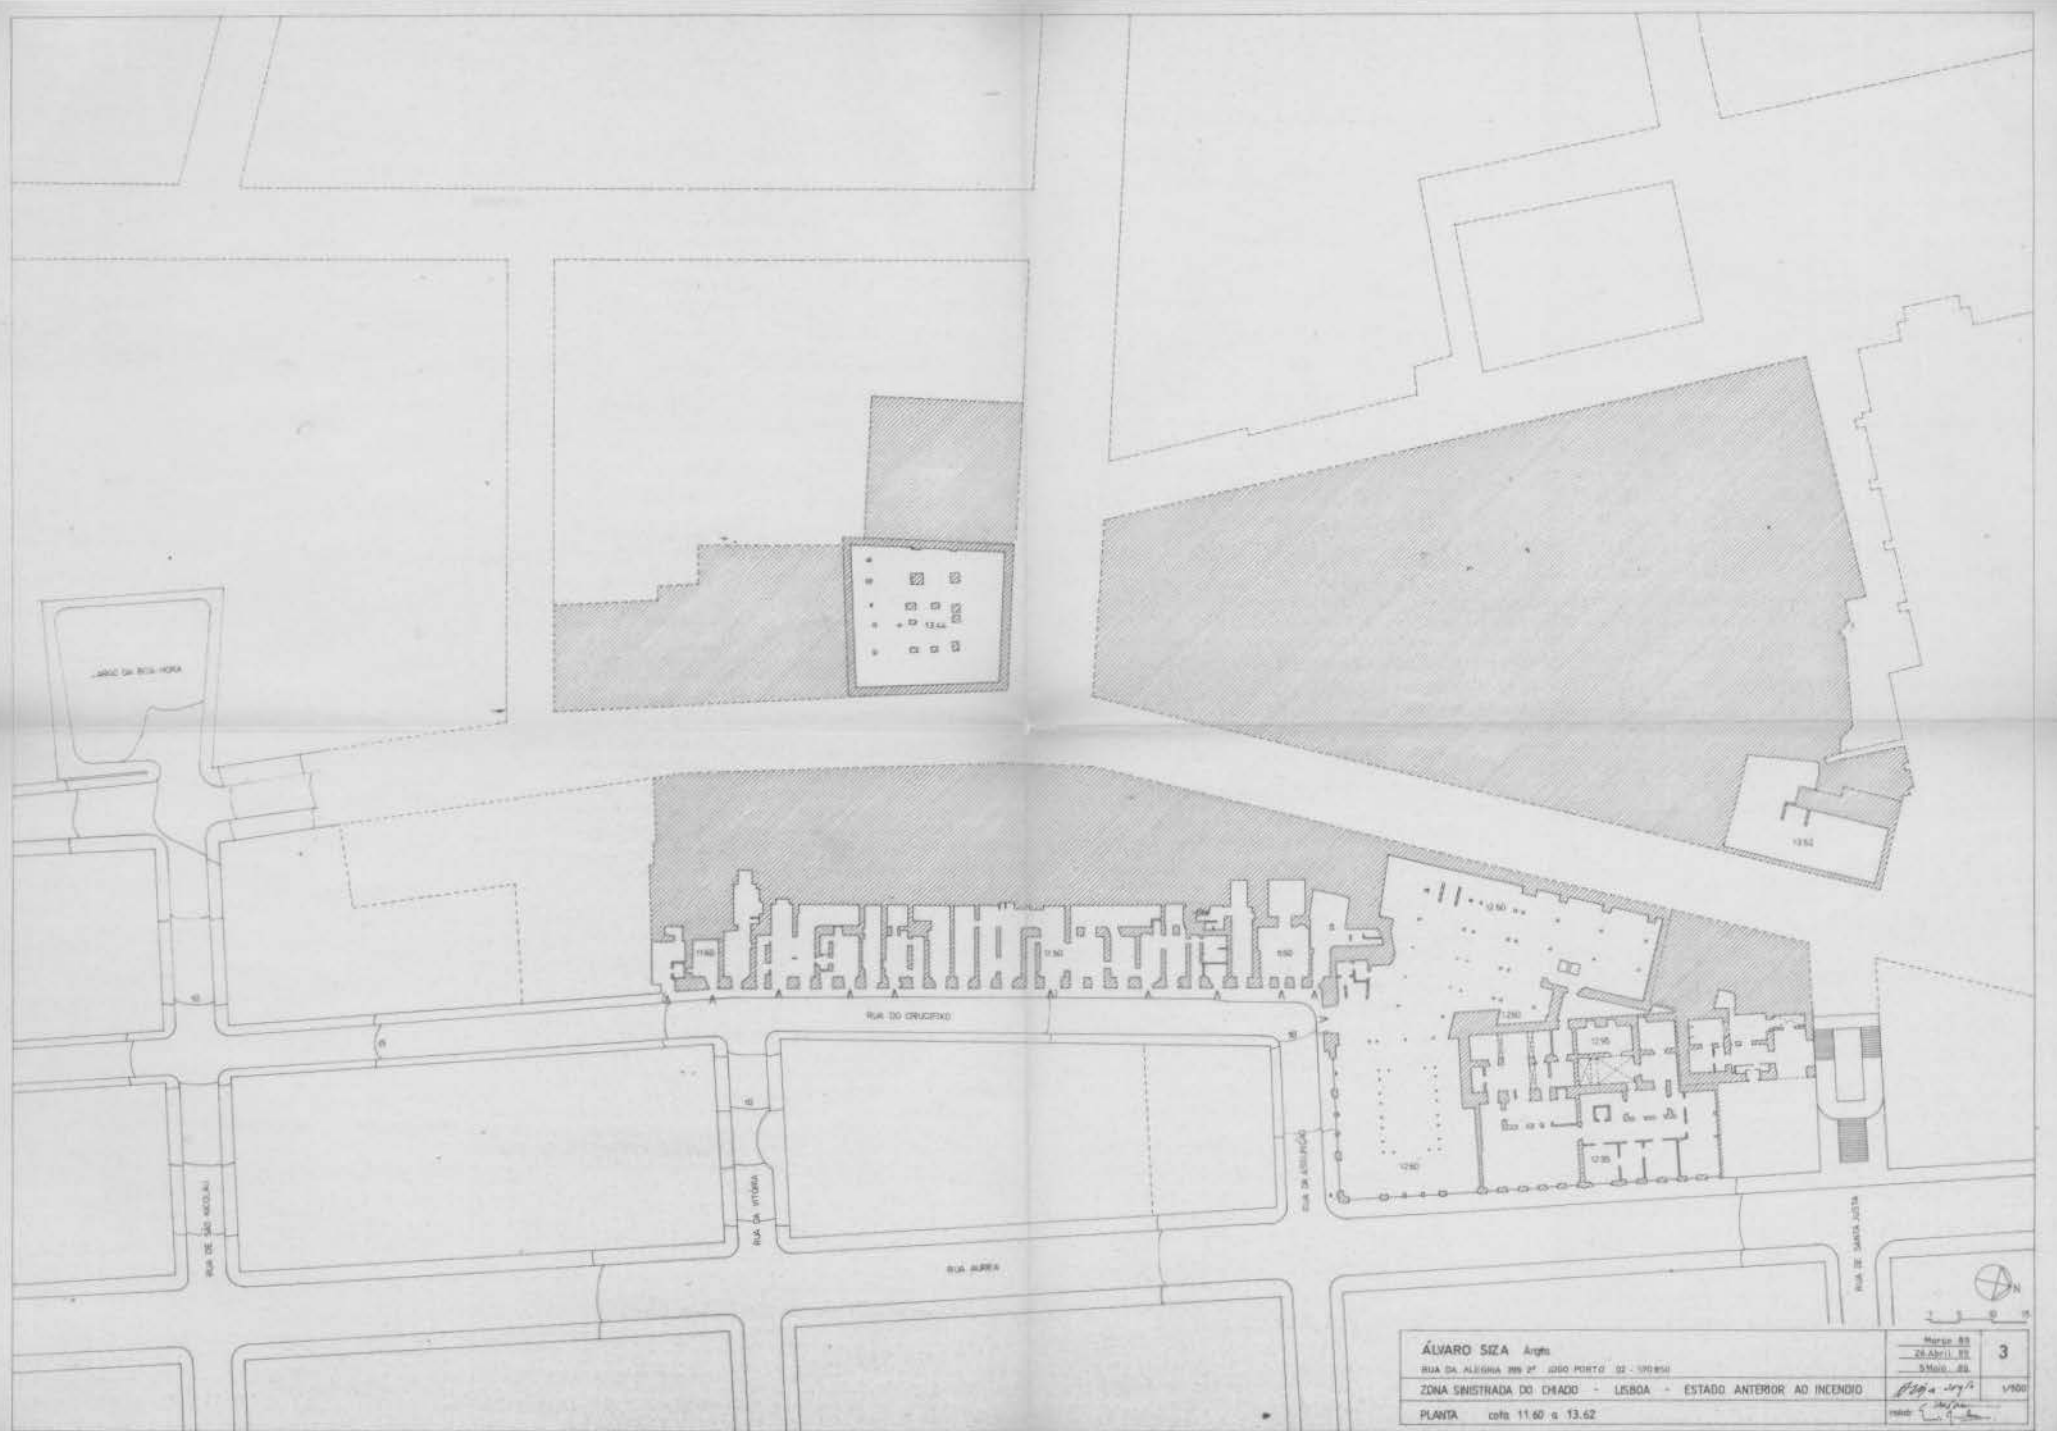

ÁLVARO SIZA Arqts	Marcos 88	3
ZONA SINISTRADA DO CHIADO - LISBOA - ESTADO ANTERIOR AO INCENDIO	SMAR 88	1/500
PLANTA cota 11.60 a 13.62	<i>Álvaro Siza</i>	

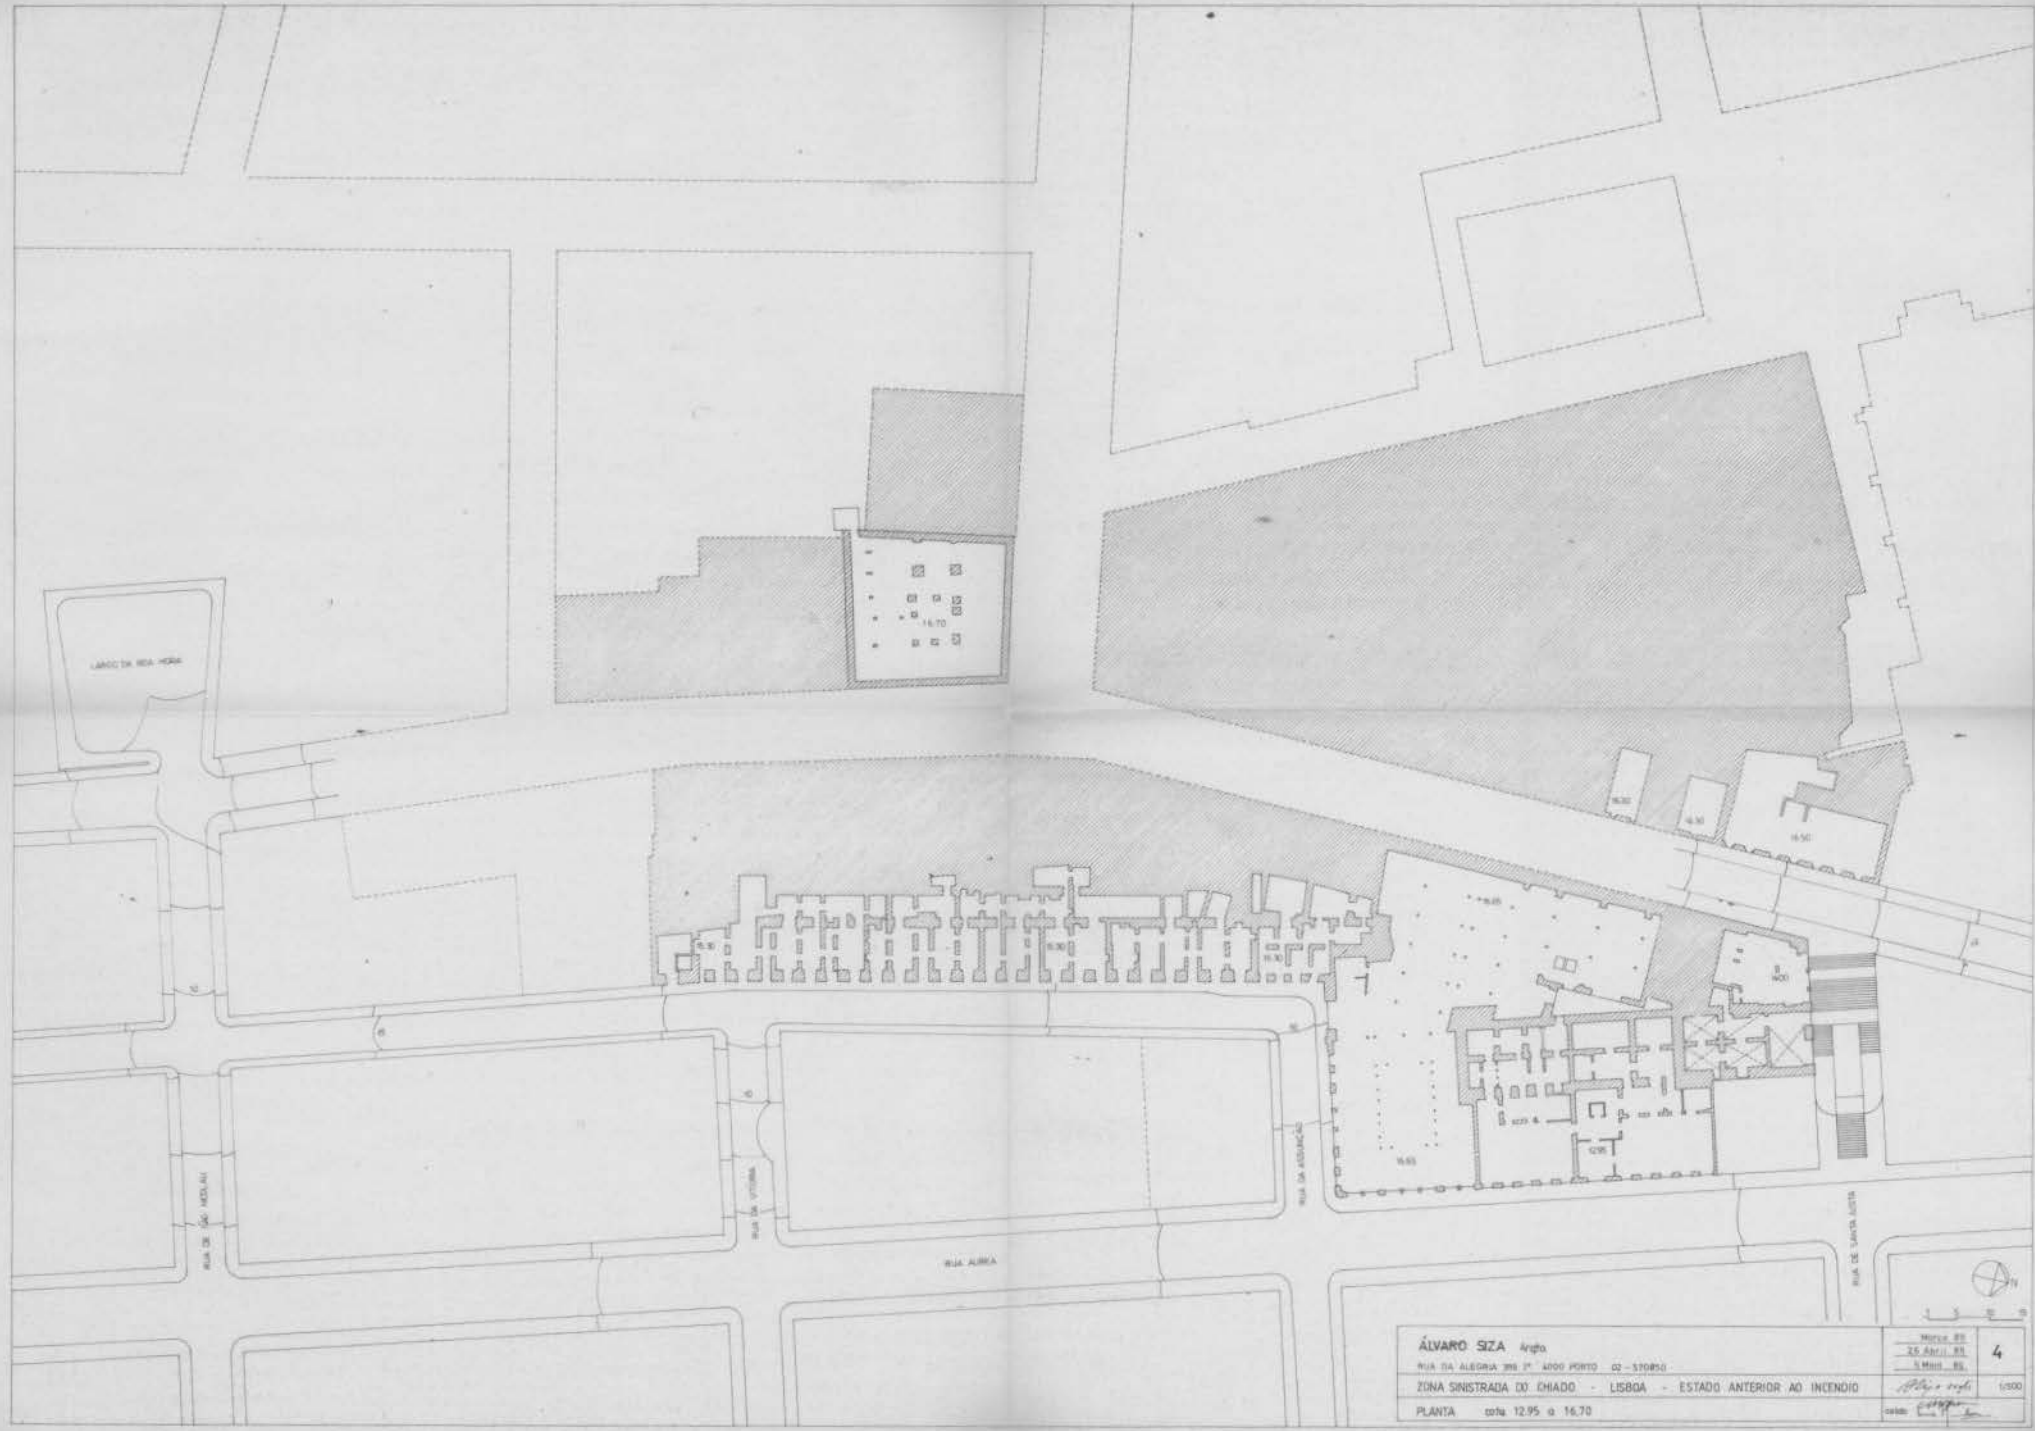


ÁLVARO SIZA Arqu. RUA DA ALEGRIA 388 2.º 4700 PORTO CO-370810 ZONA SINISTRADA DO CHIADO - LISBOA - ESTADO ANTERIOR AO INCENDIO PLANTA cota 12.95 e 16.70	1:500 25 Abril 88 S. Mota S. 4 1:500 25 Abril 88
--	---

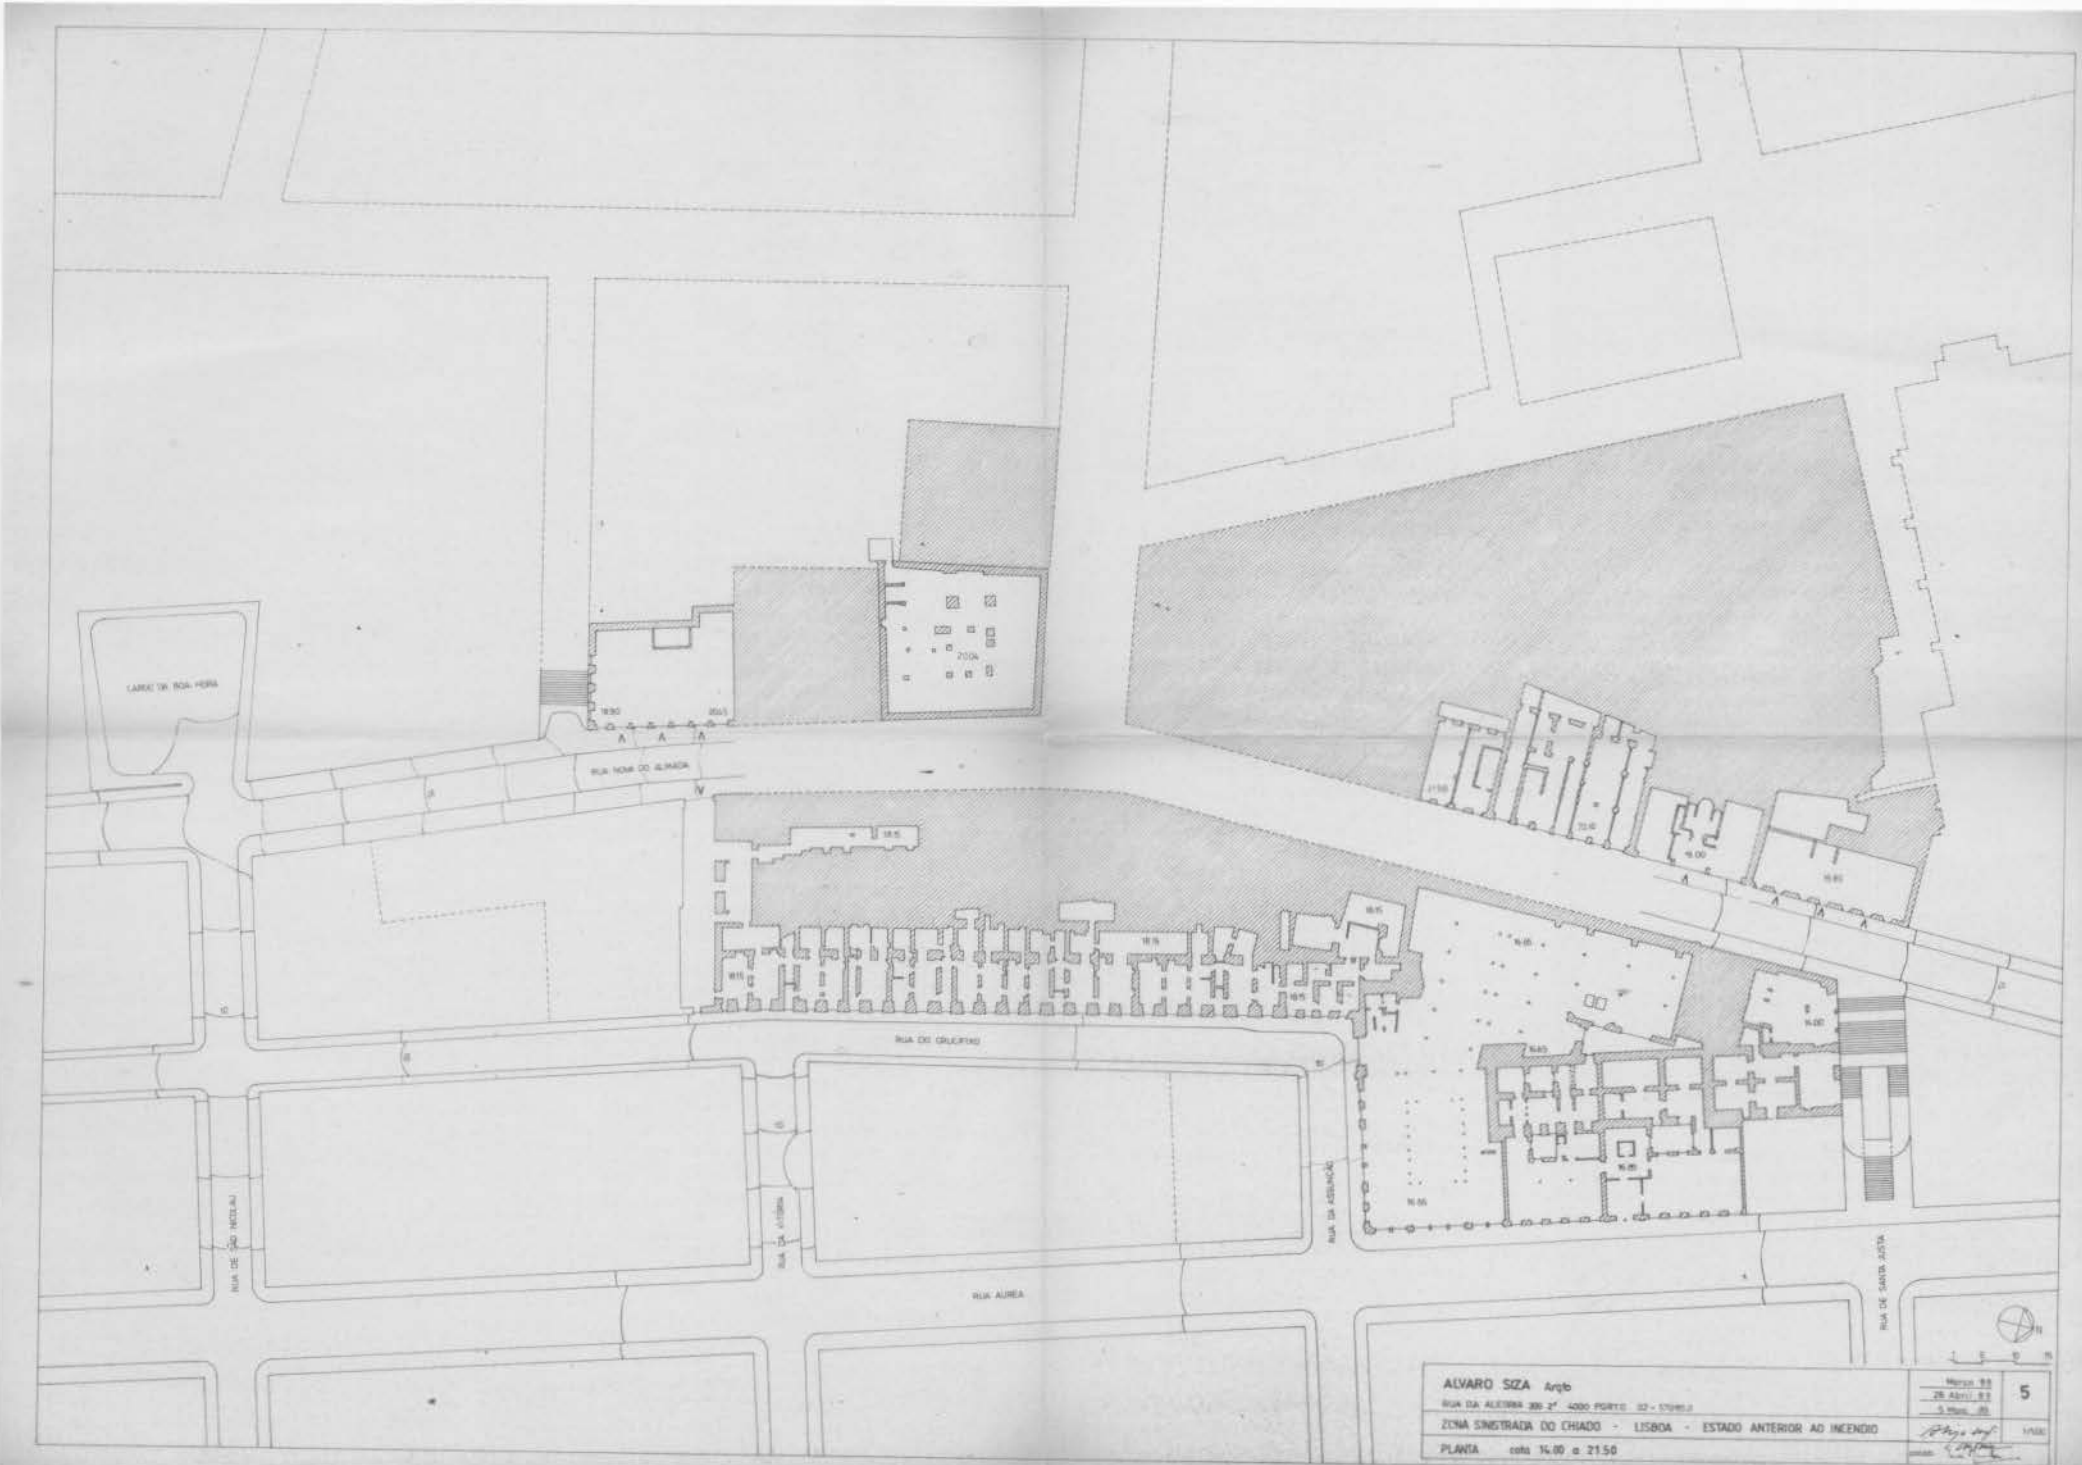


ALVARO SIZA Arqto	Mesmo 89	5
RUA DA ALEGRIA 300 2ª 4000 PORTO 02 - 170980	28 Abril 83	
ZONA SINISTRADA DO CHIADO - LISBOA - ESTADO ANTERIOR AO INCENDIO	5 Maio 88	
PLANTA cota 14.00 a 21.50		1/100



ÁLVARO SIZA Arqto. RUA DA ALAMEDA 380 2º 4000 PORTO 82 - 578927		NÚMERO 83 26 APRIL 83 5 MAR 83	6
ZONA SINISTRADA DO CHADO - LISBOA - ESTADO ANTERIOR AO INCENDIO		<i>Álvaro Siza</i>	UNCO
PLANTA cota 17.00 a 25.60		DATA: 1983	

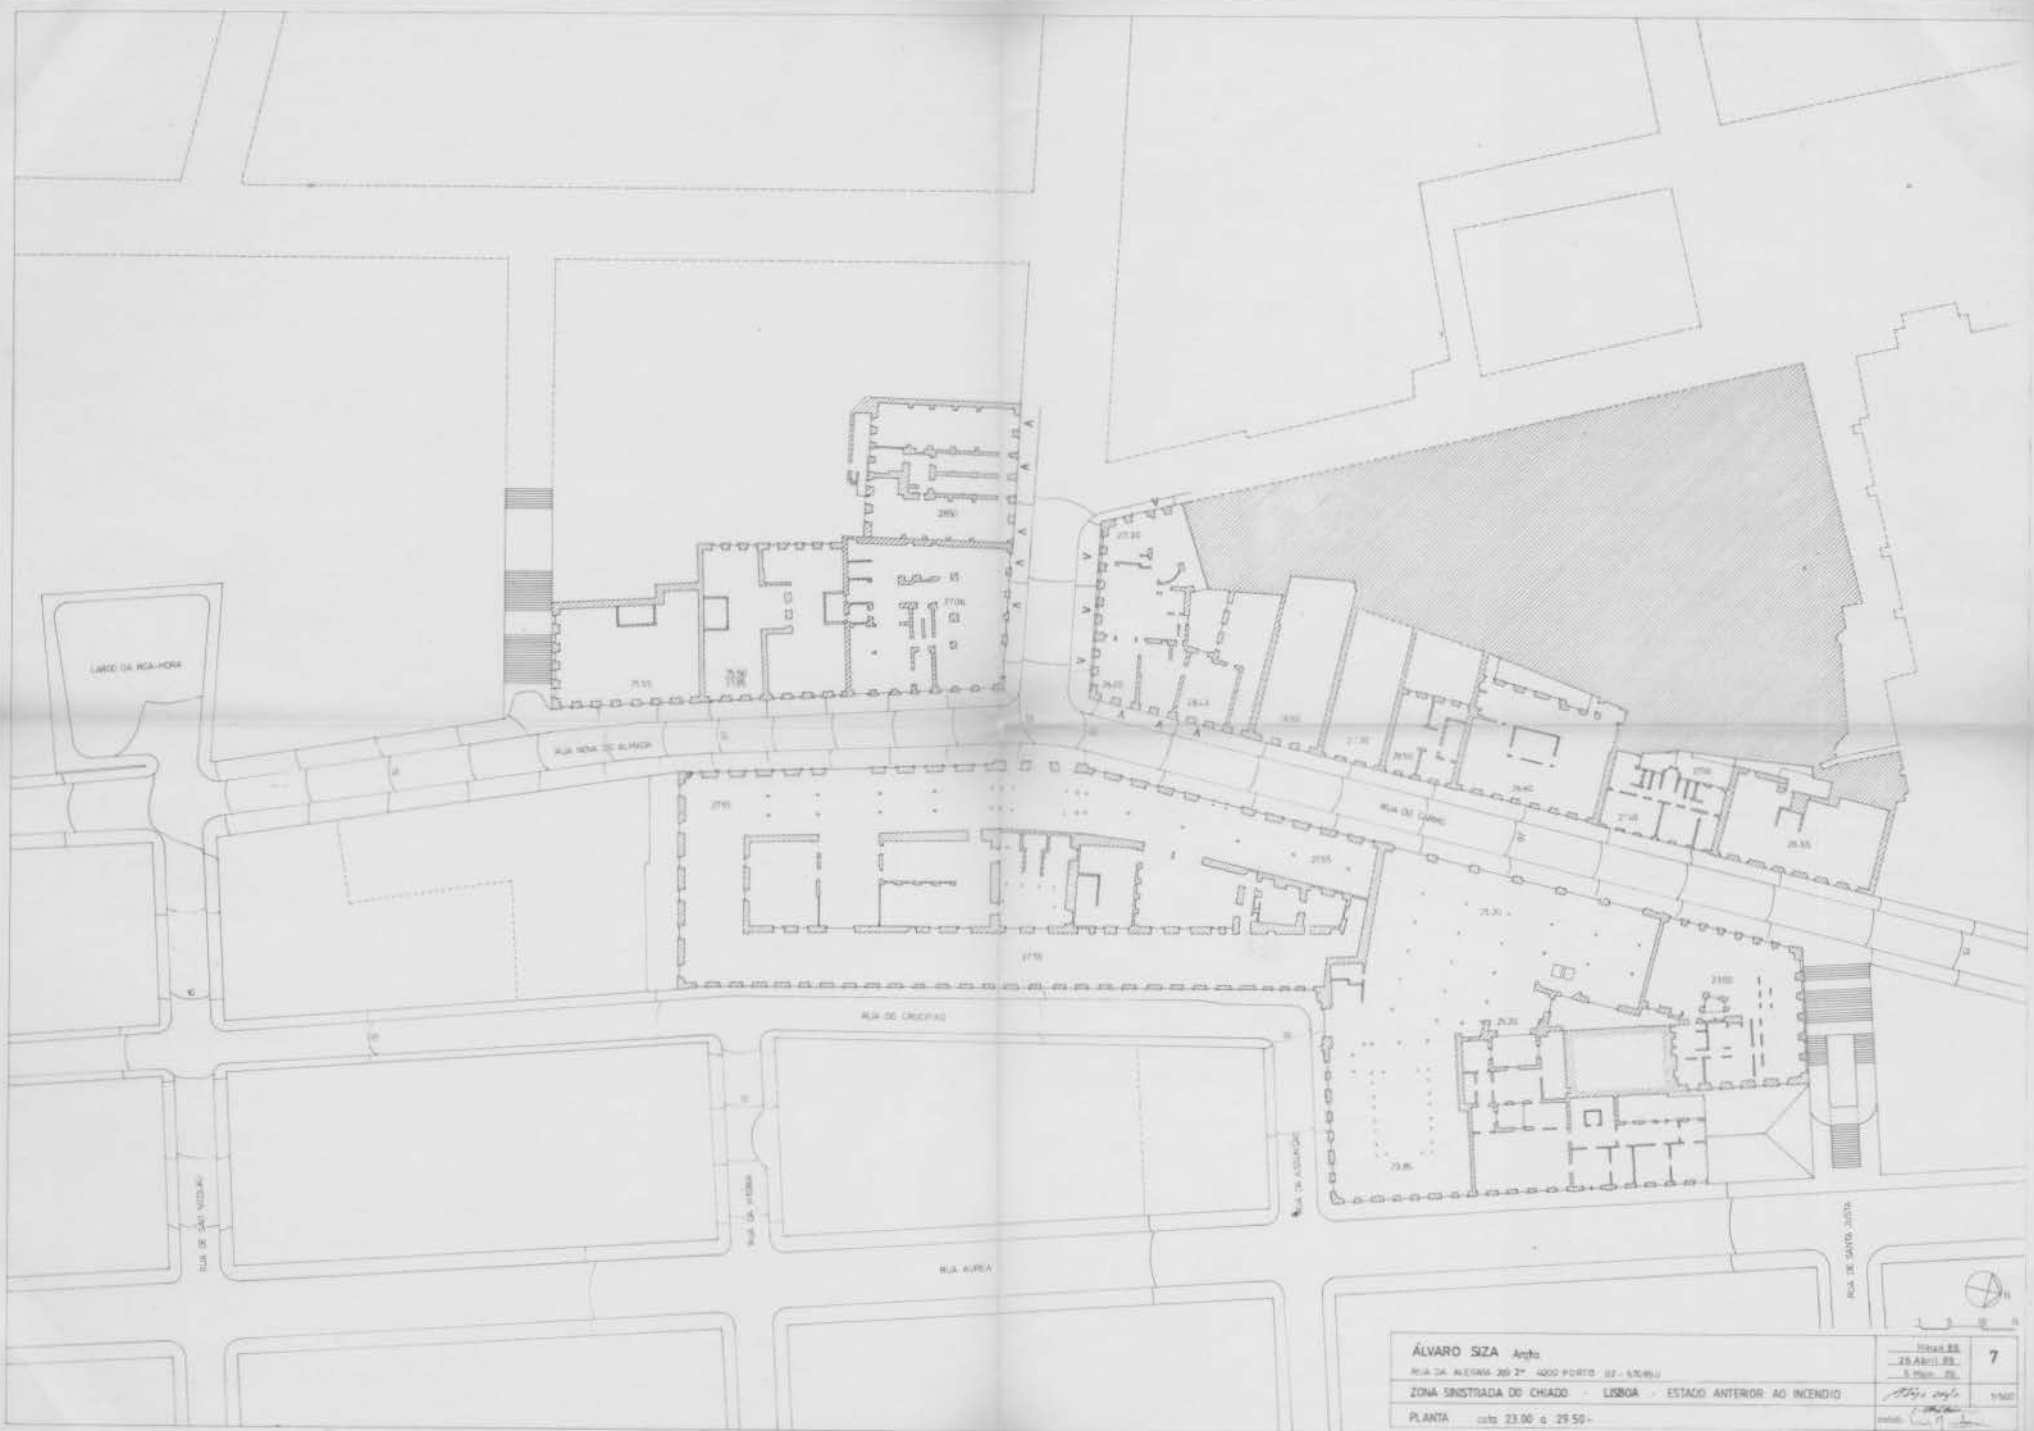

PLANTA cota 23.00 e 29.50-		1981

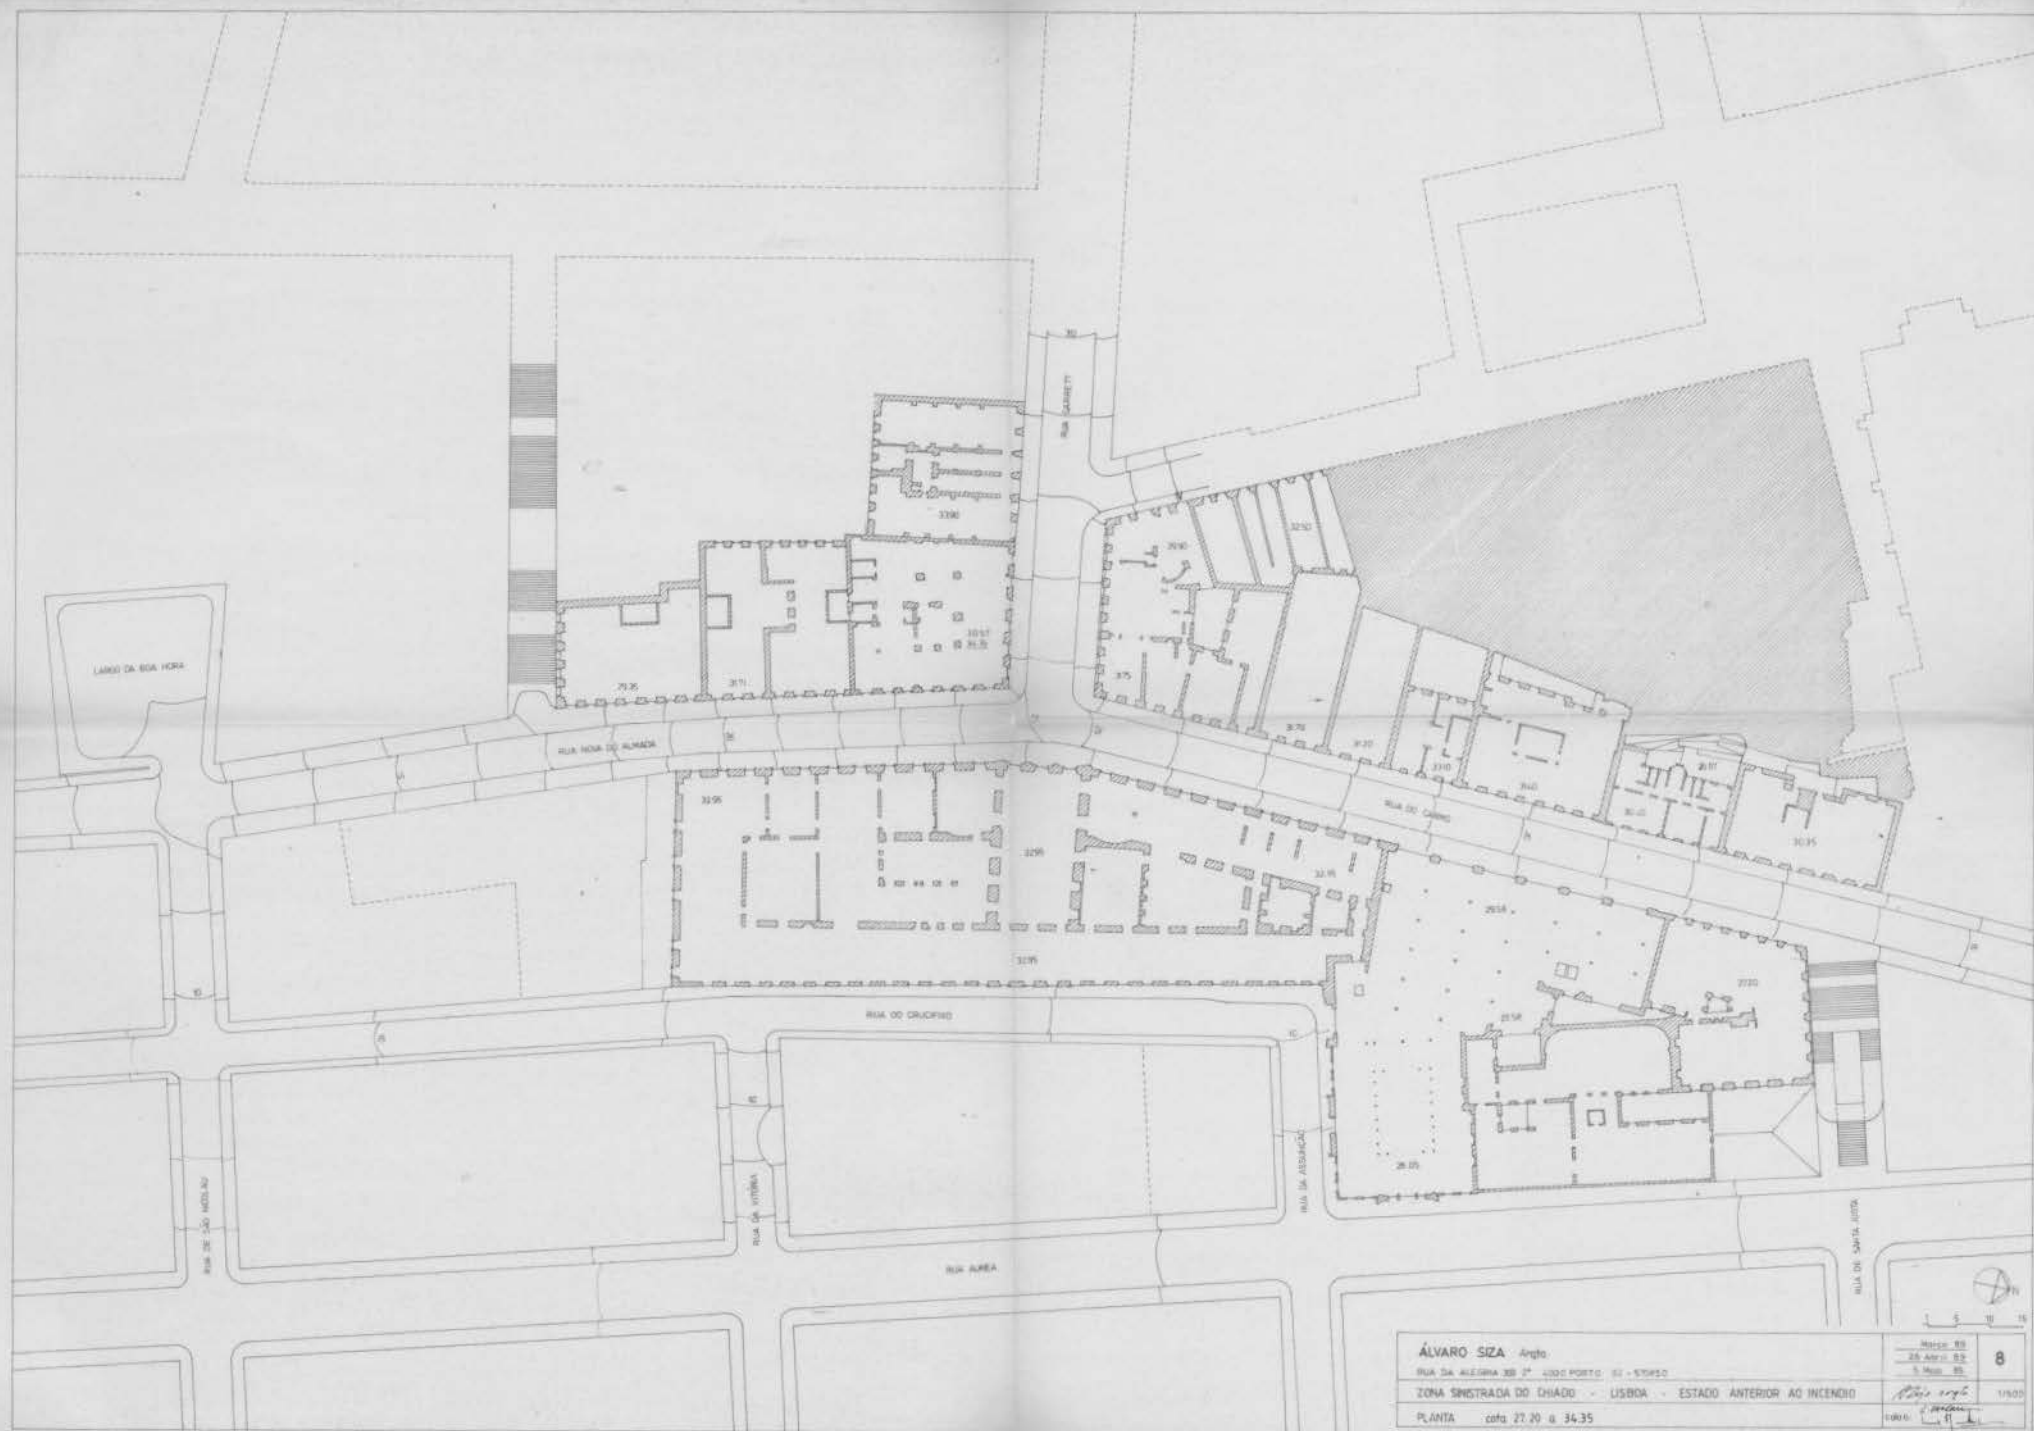


LARGO DA BOA HORA


RUA DO CRUCIFIXO


RUA AUREA

ÁLVARO SIZA - Arqto		8	
ZONA SINISTRADA DO CHIADO - LISBOA - ESTADO ANTERIOR AO INCENDEIO		1/100	
PLANTA cota 27.20 a 34.35		L. F. L.	

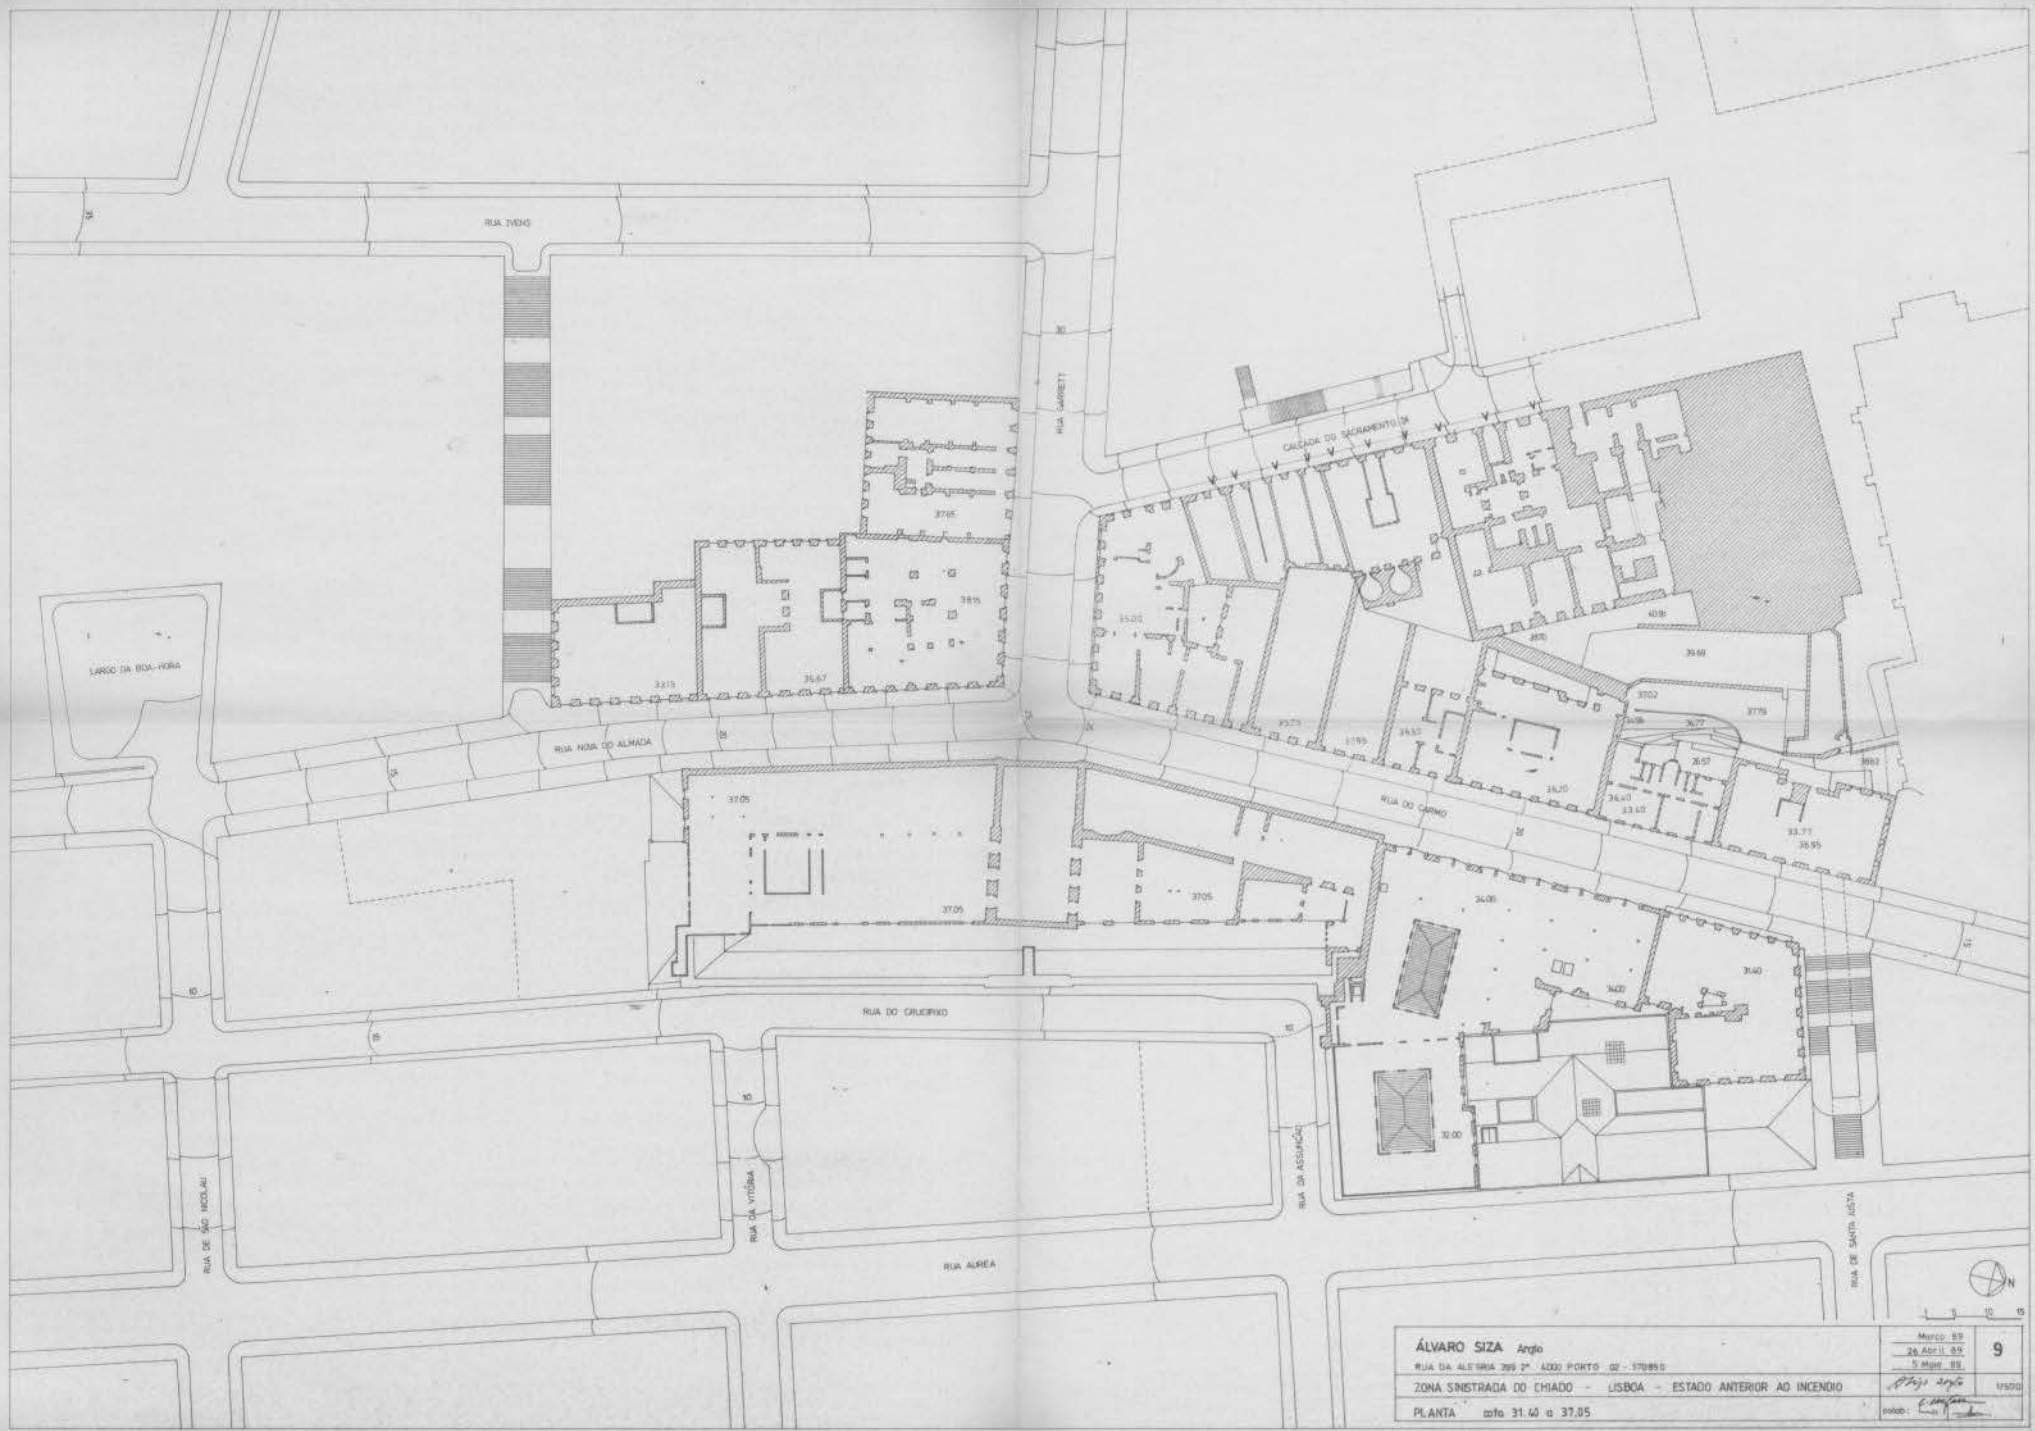

Álvaro Siza Arq.
 RUA DA ALEIÇA 399 2º 4200 PORTO CP - 570850
 ZONA SINISTRADA DO CHIADO - LISBOA - ESTADO ANTERIOR AO INCENDIO
 PLANTA cota 31.40 a 37.05

Março 89
 20 Abril 89
 5 Maio 89
 9
 1989

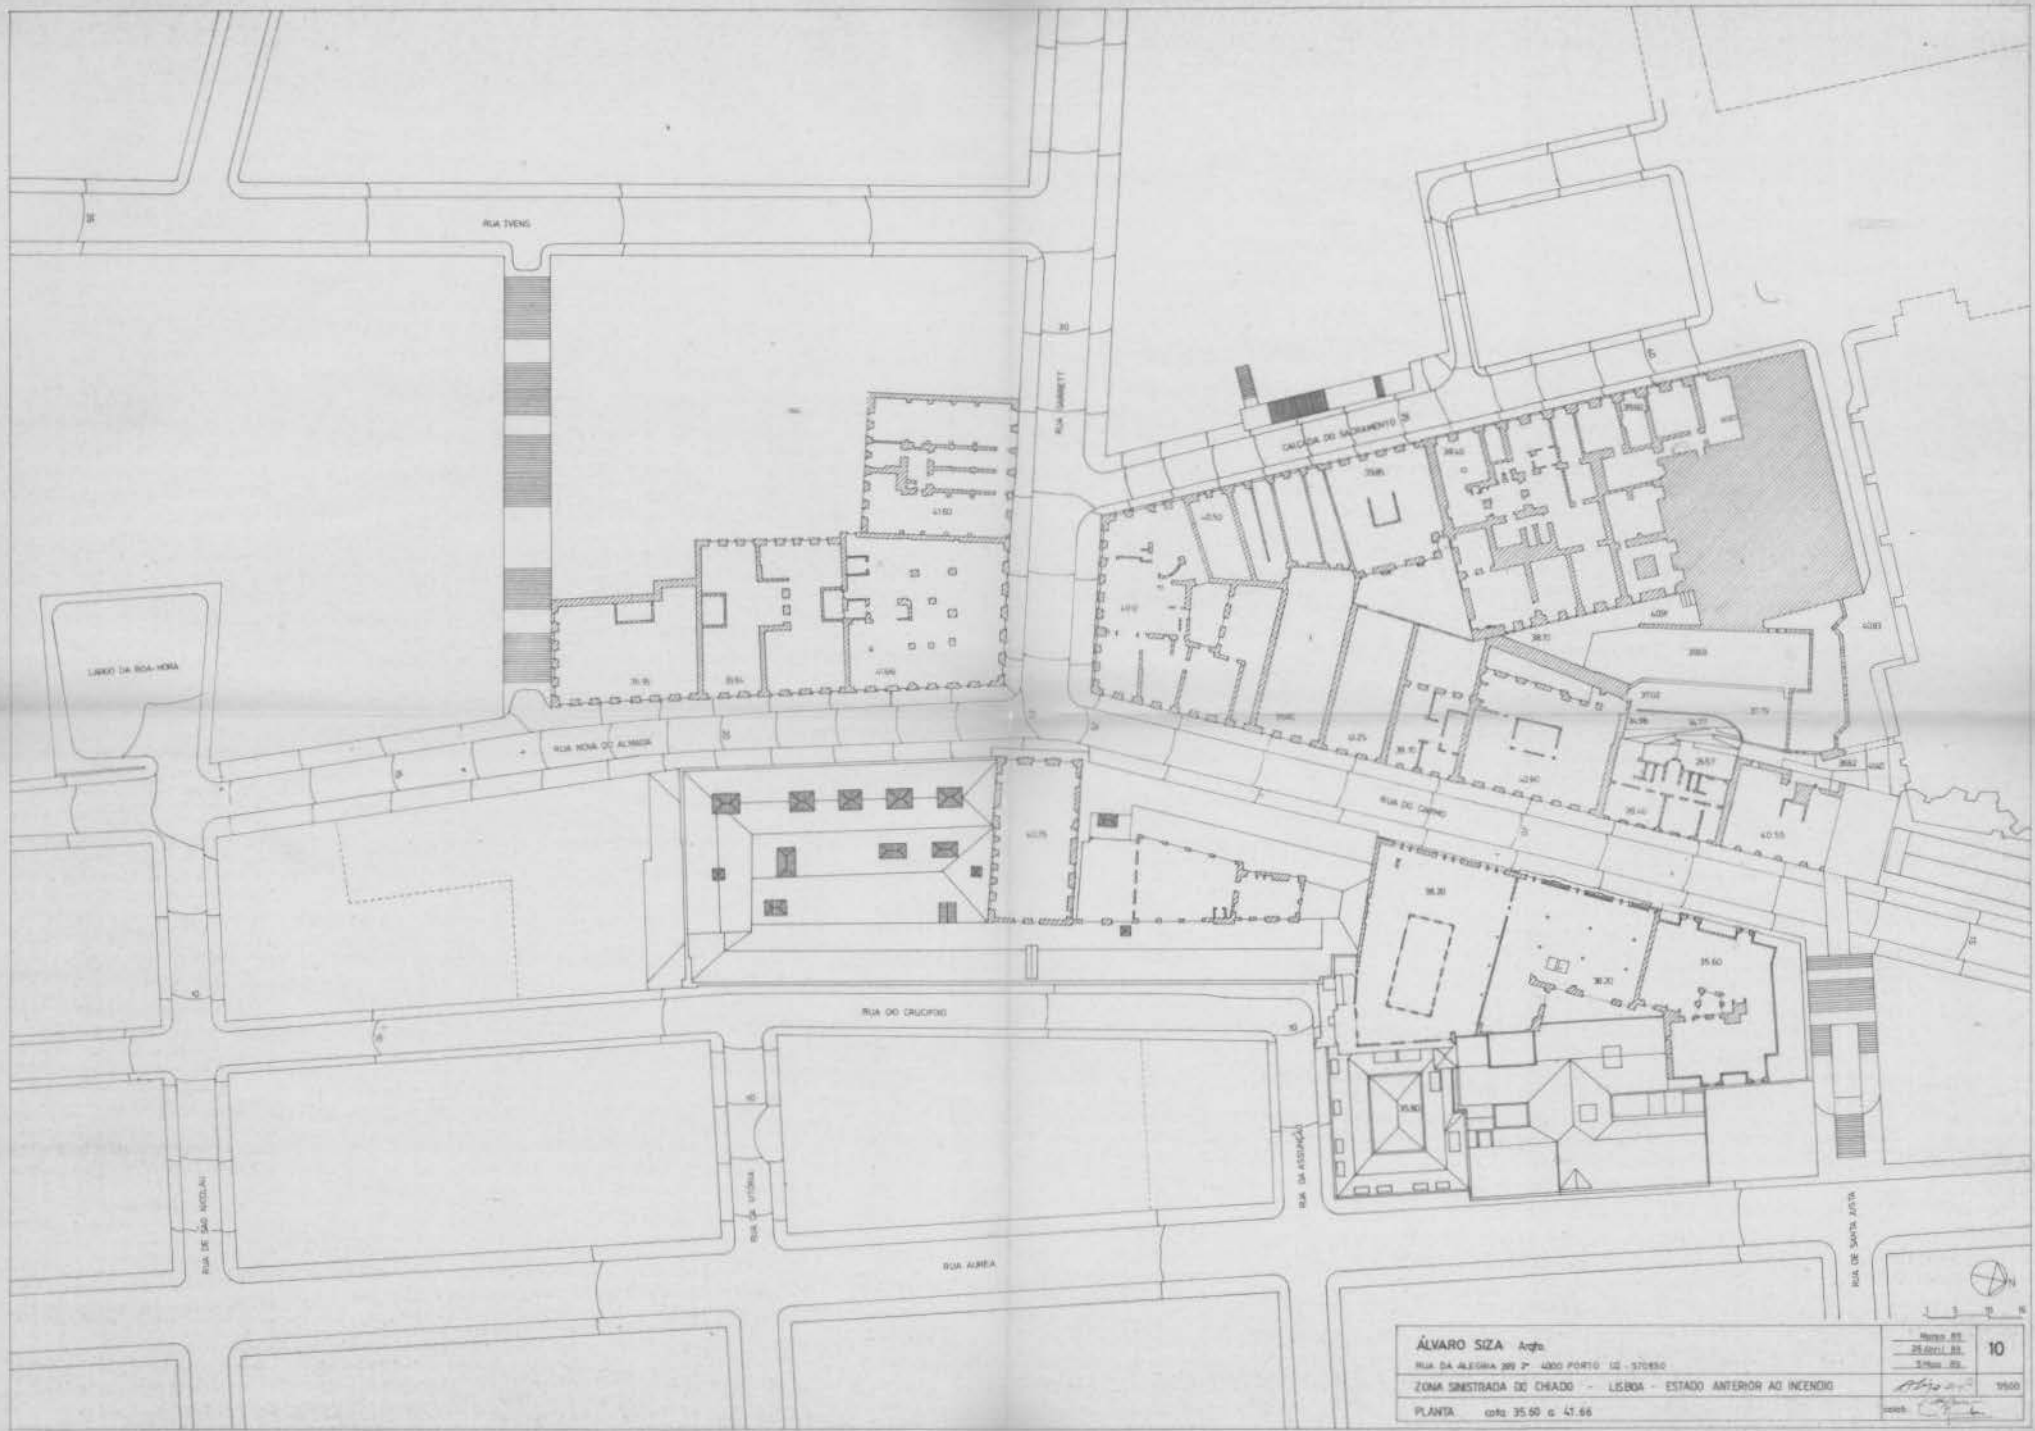
















ÁLVARO SIZA Arqu.

RUA DA ALEGRIA 289 7º 4000 PORTO (C - 170850)


ZONA SINISTRADA DO CHAADO - LISBOA - ESTADO ANTERIOR AO INCENDEIO


Nº 10	10

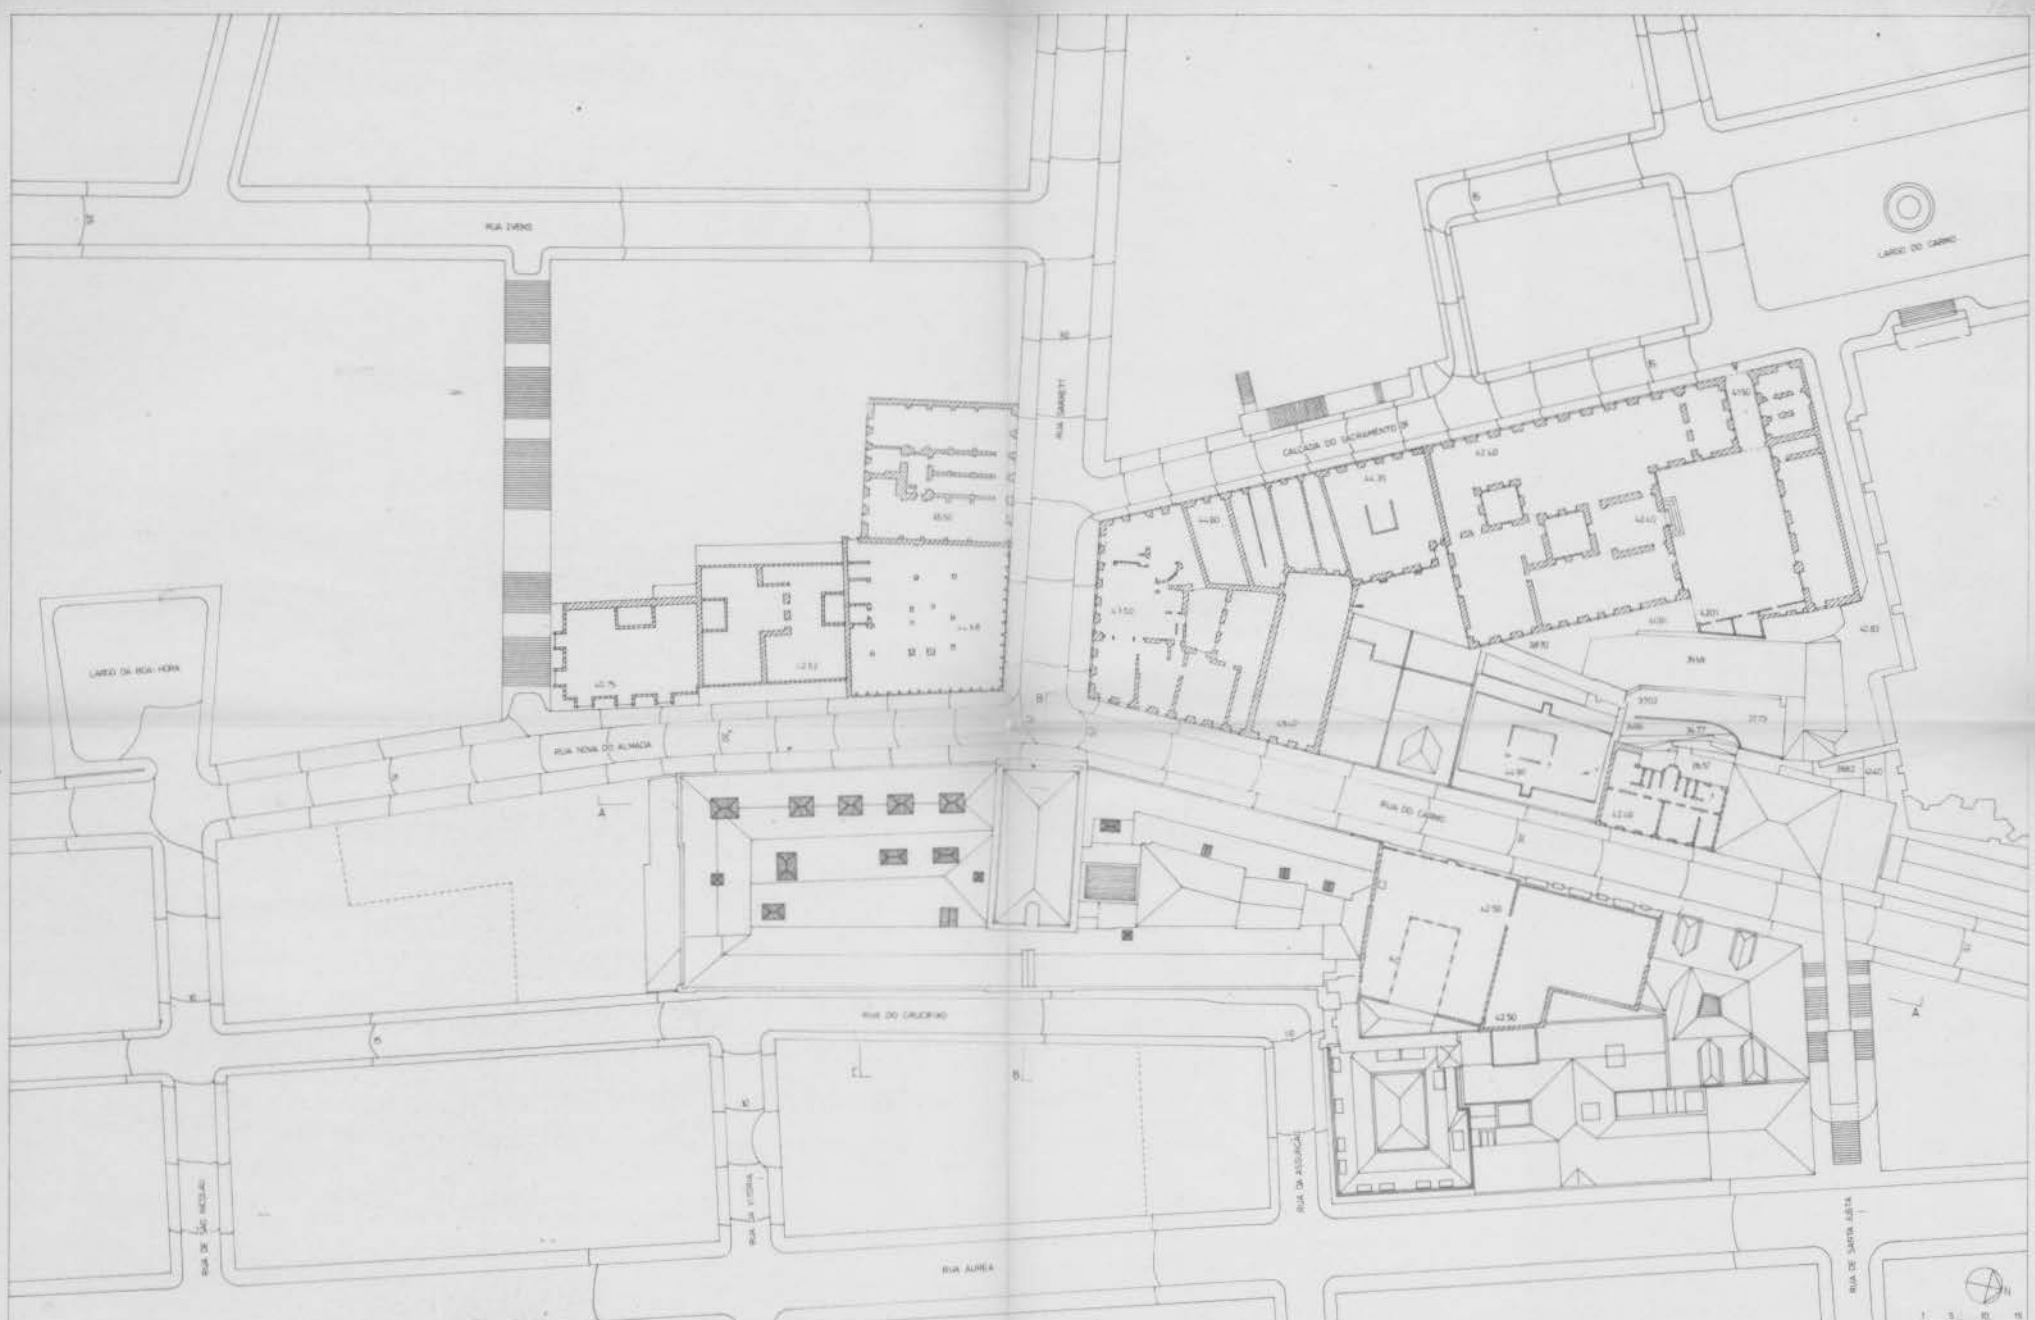


ÁLVARO SIZA Arqu.		Nº 11
ZONA SINISTRADA DO CHIADO - LISBOA - ESTADO ANTERIOR AO INCENDIO		1/500
PLANIMETRIA cota 40.75 e 44.90		11

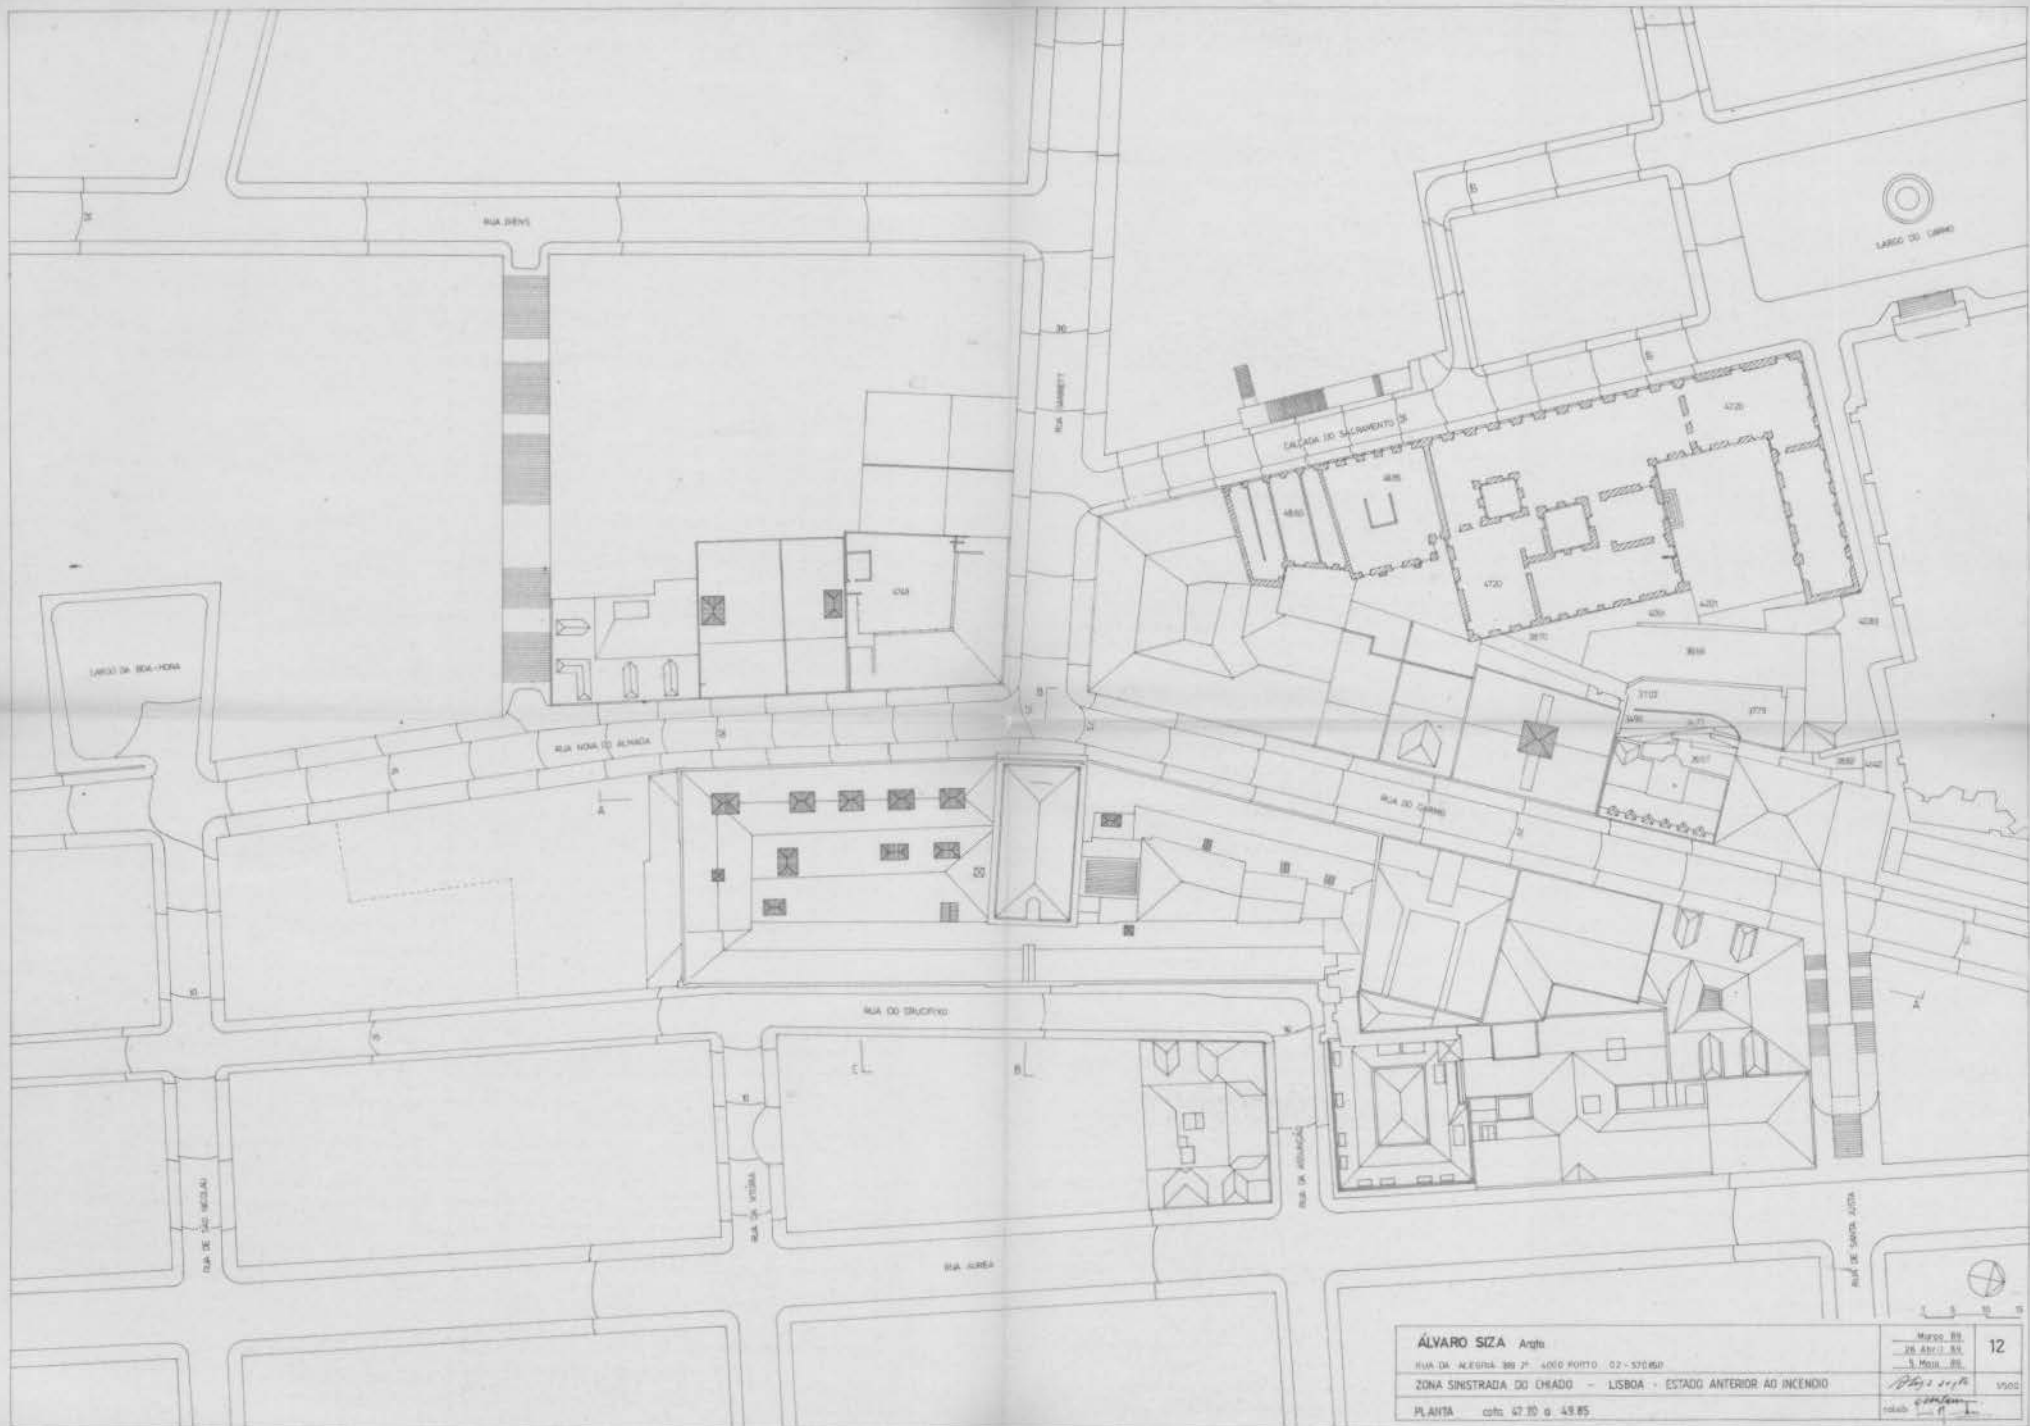


ÁLVARO SIZA Arqta
 RUA DA ALBERTA 399 2º - 4000 PORTO - 02 - 570 650
 ZONA SINISTRADA DO CHADÓ - LISBOA - ESTADO ANTERIOR AO INCENDIO

Mapa 88 de Abril de 3. Maio de 88	12
redab	1980

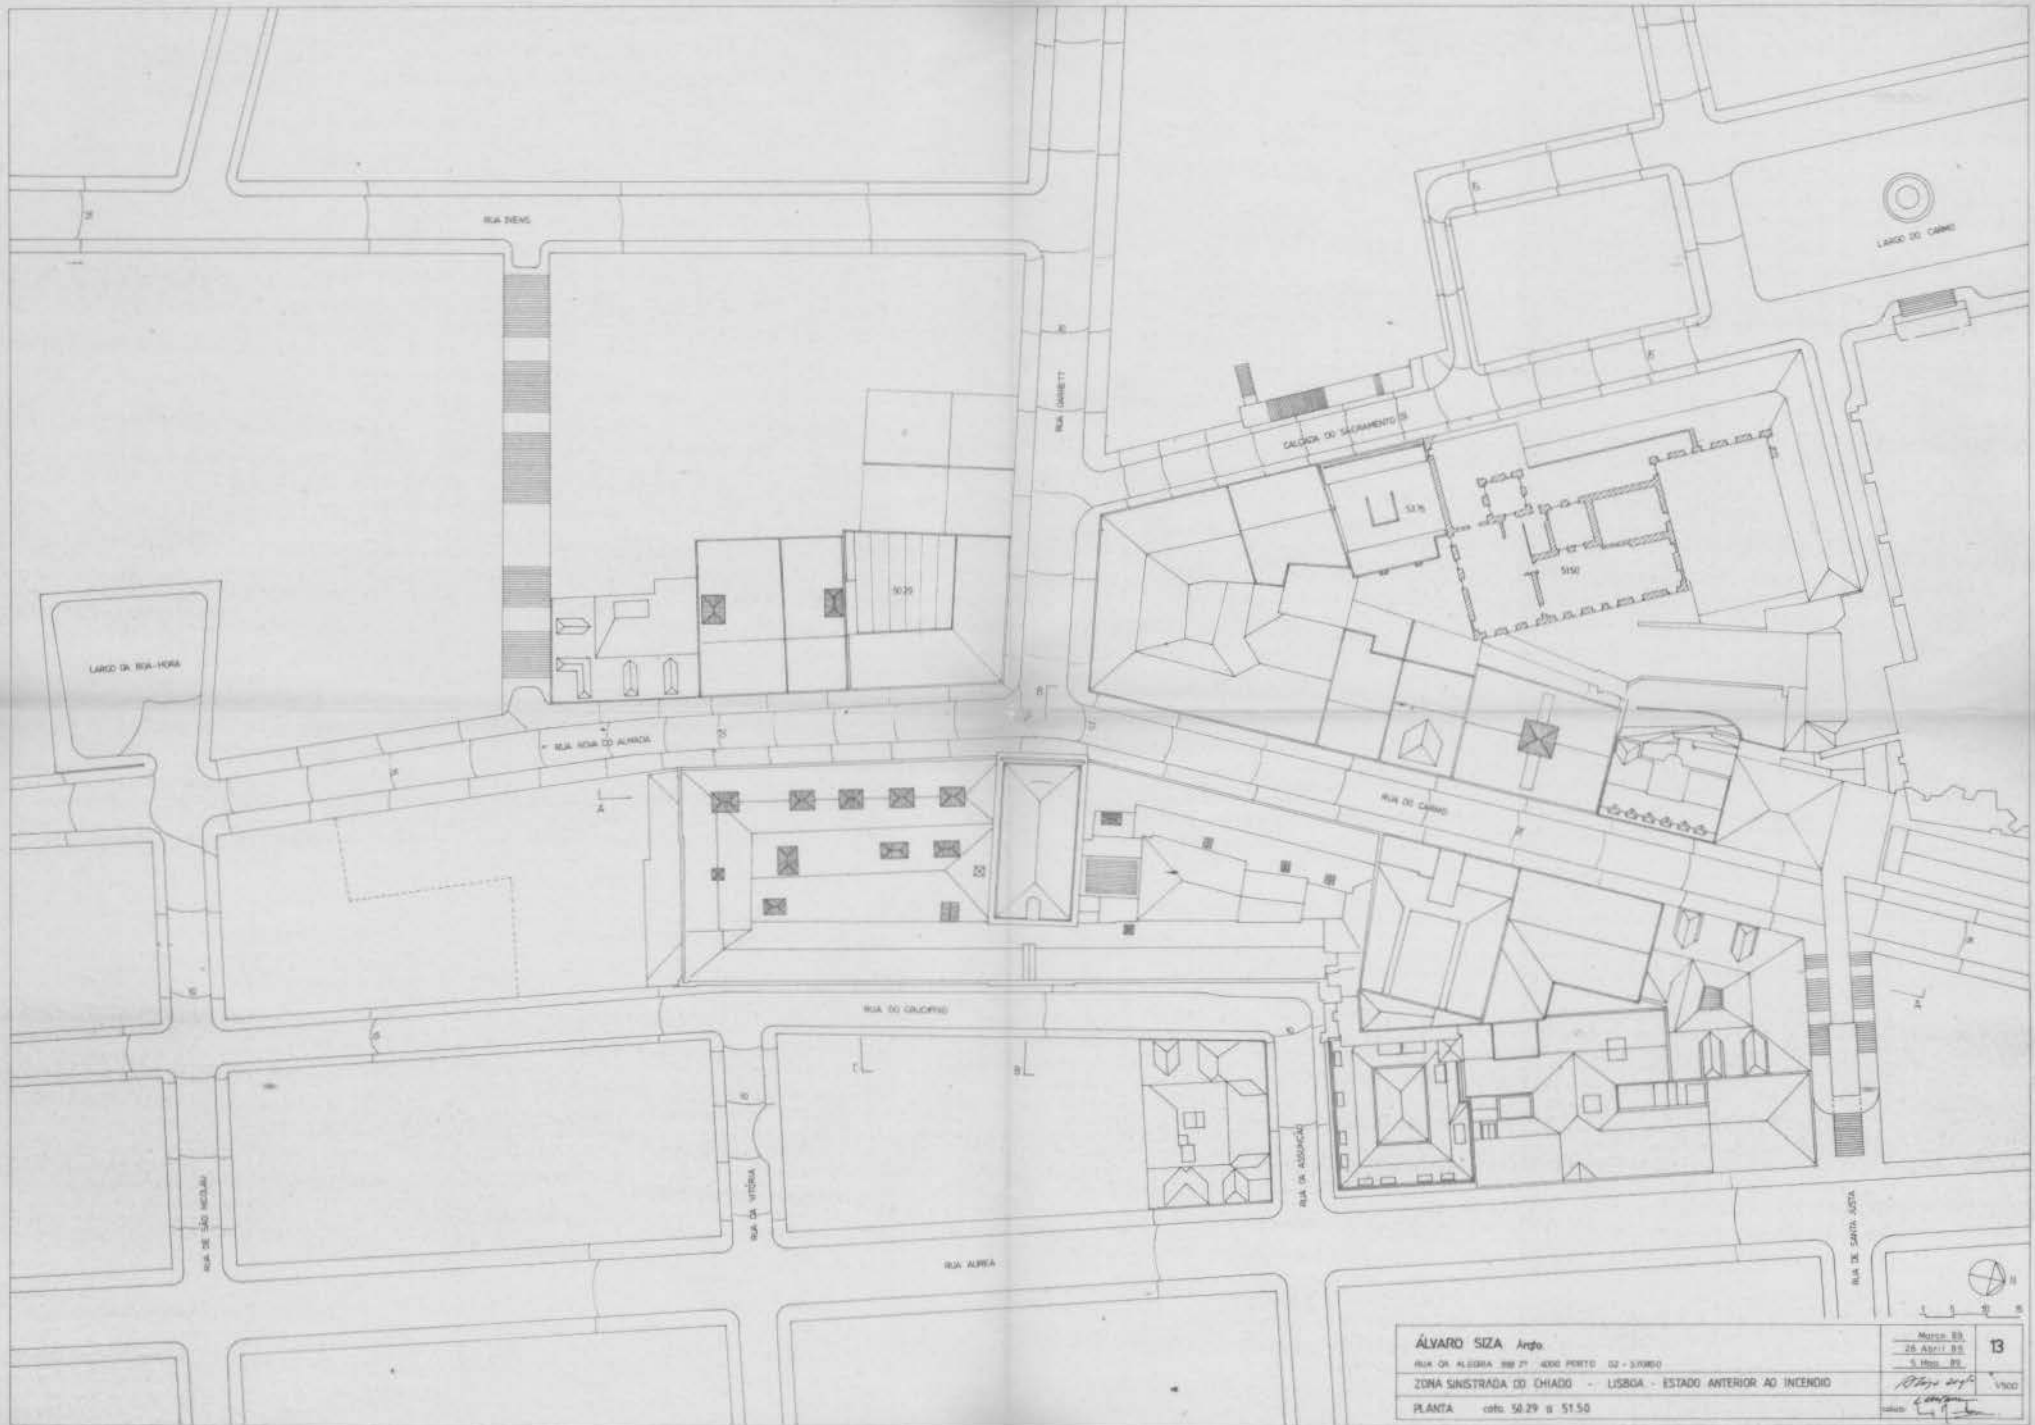




ALVARO SIZA Arqto.
 Rua da Alegria, 88-91 - 4000 Porto - 02 - 31960
 ZONA SINTRADA DO CHIADO - LISBOA - ESTADO ANTERIOR AO INCENDIO
 PLANTA cote. 50 29 a 51 50

 13

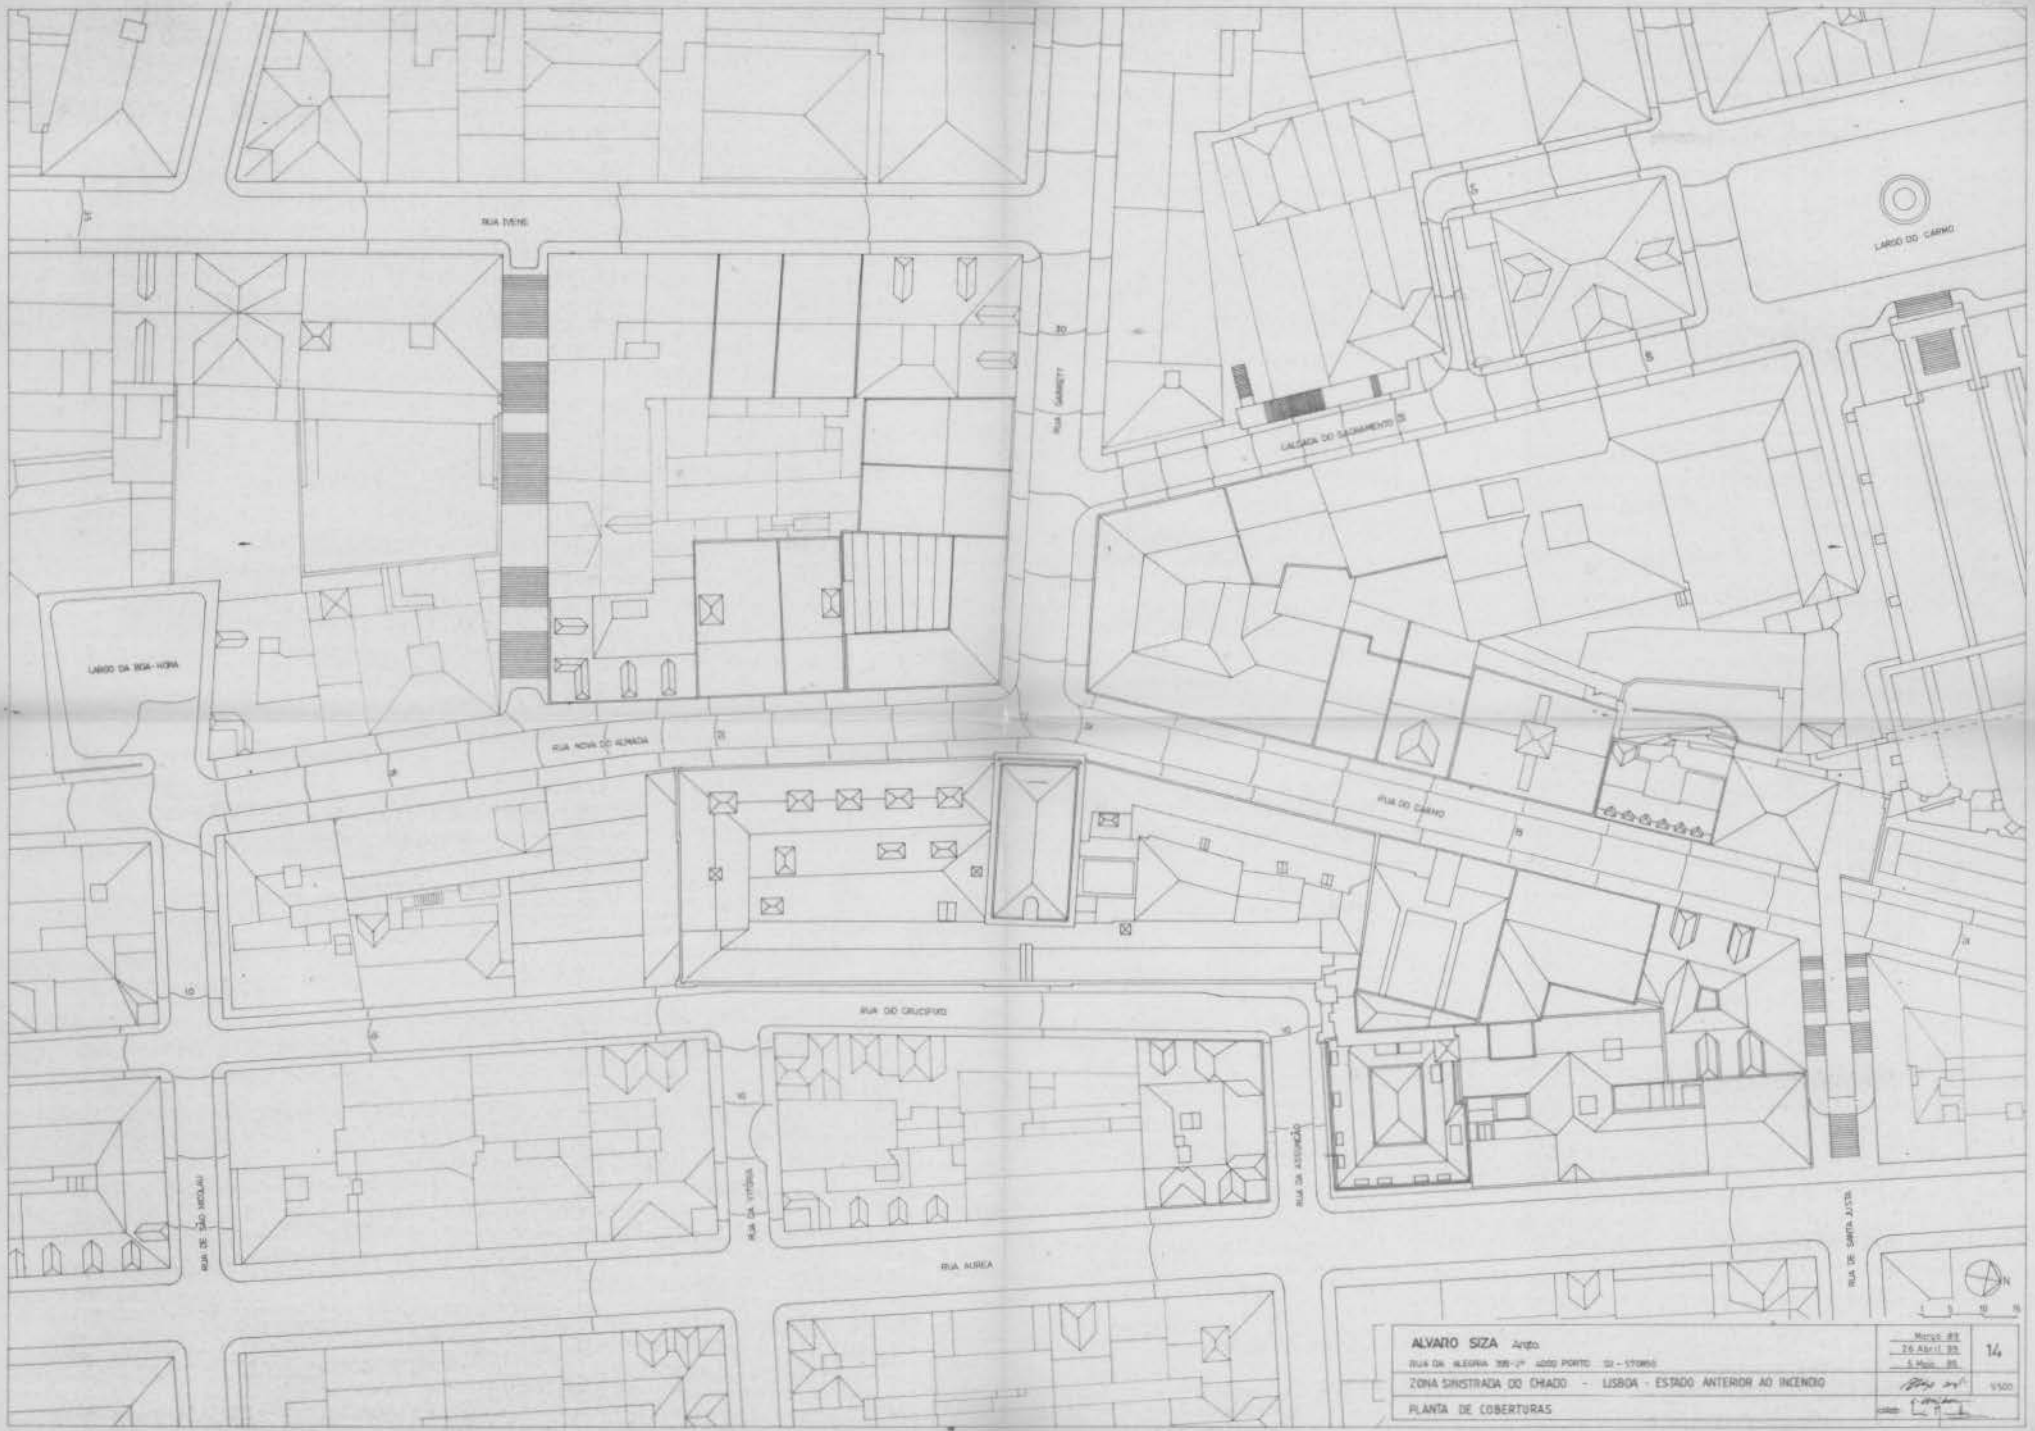


ALVARO SIZA Arqto
 RUA DA ALEGRIA 395-2º 4000 PORTO 02-157065
 ZONA SINISTRADA DO CHADO - LISBOA - ESTADO ANTERIOR AO INCENDIO
 PLANTA DE COBERTURAS


Maio 88
 26 Abr 88
 5 Maio 88
 14
 1/100

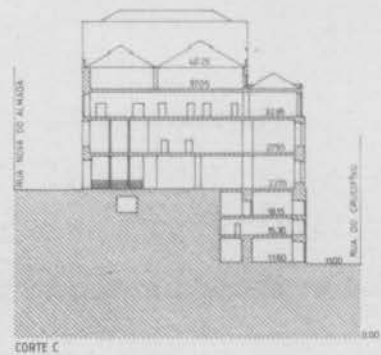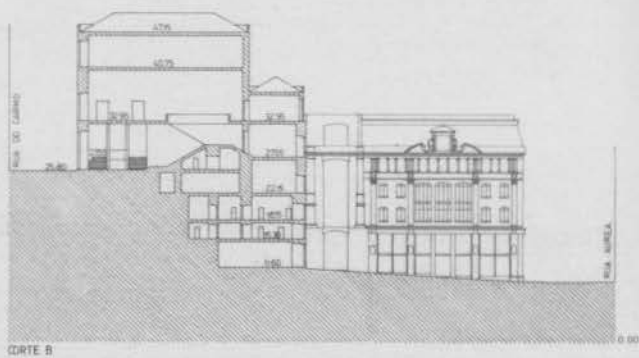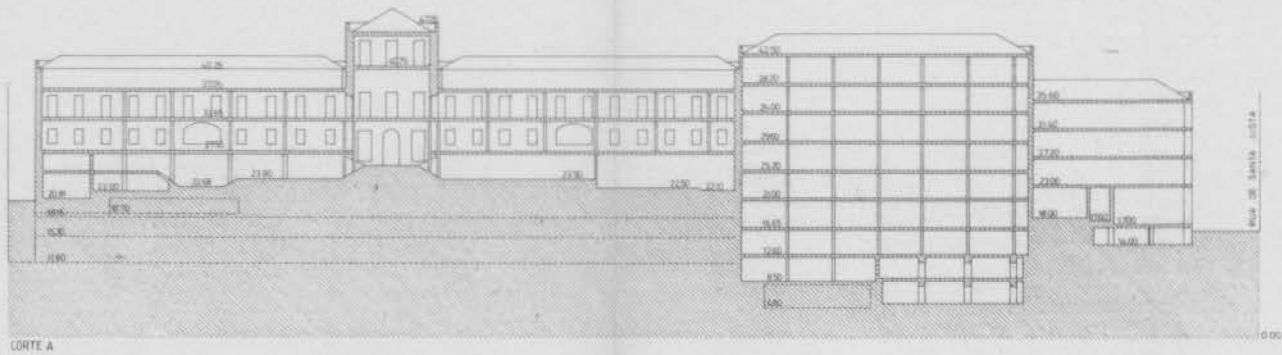

ALVARO SIZA <i>Arq</i>		Margo 85	
RUA DA ALVARA 88 2º 400 PORTO 43 - 17081		25. Abril 85	
ZONA SINISTRADA DO CHADO - LISBOA - ESTADO ANTERIOR AO INCENIO		3 Maio 85	
CORTE A, B e C		1/500	
		 15	

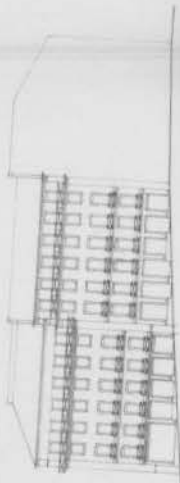

RUA GARRETT

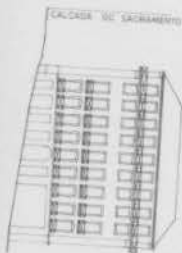


ÁLVARO SIZA Arqto. RUA DA ALEGRIA 889 2º 4000 PORTO 22-570655 ZONA SINISTRADA DO CHIADO - LISBOA - ESTADO ANTERIOR AO INCENDIO ALADOS - RUA GARRETT - CALÇADA DO SACRAMENTO	DESENHO Nº 5/1981.93	16
	17/1981	17/1981




RUA NOVA DO ALMADA

RUA DO CARMO




RUA DO CARMO

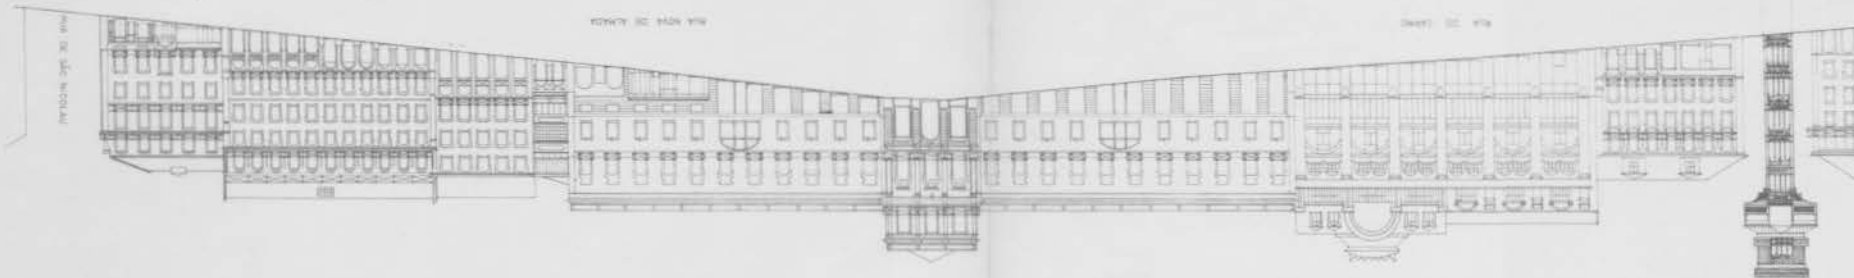

RUA NOVA DO ALMADA

RUA DO CARMO


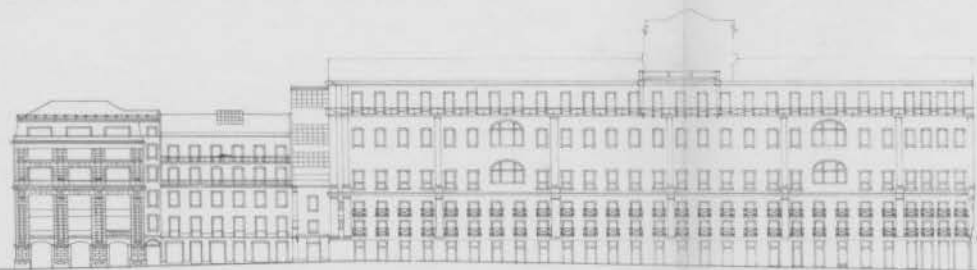

RUA DO CRUFIIXO



RUA DA ASSUNÇÃO



RUA AÚREA

ÁLVARO SIZA Arqu.
RUA DA ALEGRIA 399 3º 4000 PORTO 02-570850
ZONA SINISTRADA DO CHIADO - LISBOA - ESTADO ANTERIOR AO INCENDIO
ALCADOS - RUA DO CRUFIIXO - RUA AUREA - RUA DA ASSUNÇÃO

25 Abril 88
A. SIZA, AR.
18
1/100
SIZA