


SIMBOLOGIA

	S.E. EXISTENTE
	LINHA SUBT. EXISTENTE
	MANILHA EXISTENTE
	LINHA AEREA M.T. EXISTENTE
	P.T.S. EXISTENTE
	P.S./P.C. EXISTENTE
	MANILHA A COLOCAR
	APOIO A COLOCAR
	LINHA AEREA M.T. A COLOCAR
	P.T.S. A COLOCAR
	P.S./P.C. A COLOCAR
	LINHA SUBT. A COLOCAR
	LINHA AEREA M.T. A RETIRAR
	APOIO A RETIRAR
	LINHA SUBT. A RETIRAR
	P.T.S. A RETIRAR
	P.S./P.C. A RETIRAR
	LINHA SUBT. A ABANDONAR
	LINHA AEREA M.T. A ABANDONAR
	LINHA SUBT. A DESLOCAR
	CAIXA DE VISITA A COLOCAR
	P.S. COM OUTROS USOS

PARA TRAVESSAS VER DES. AT-06-1272-NC

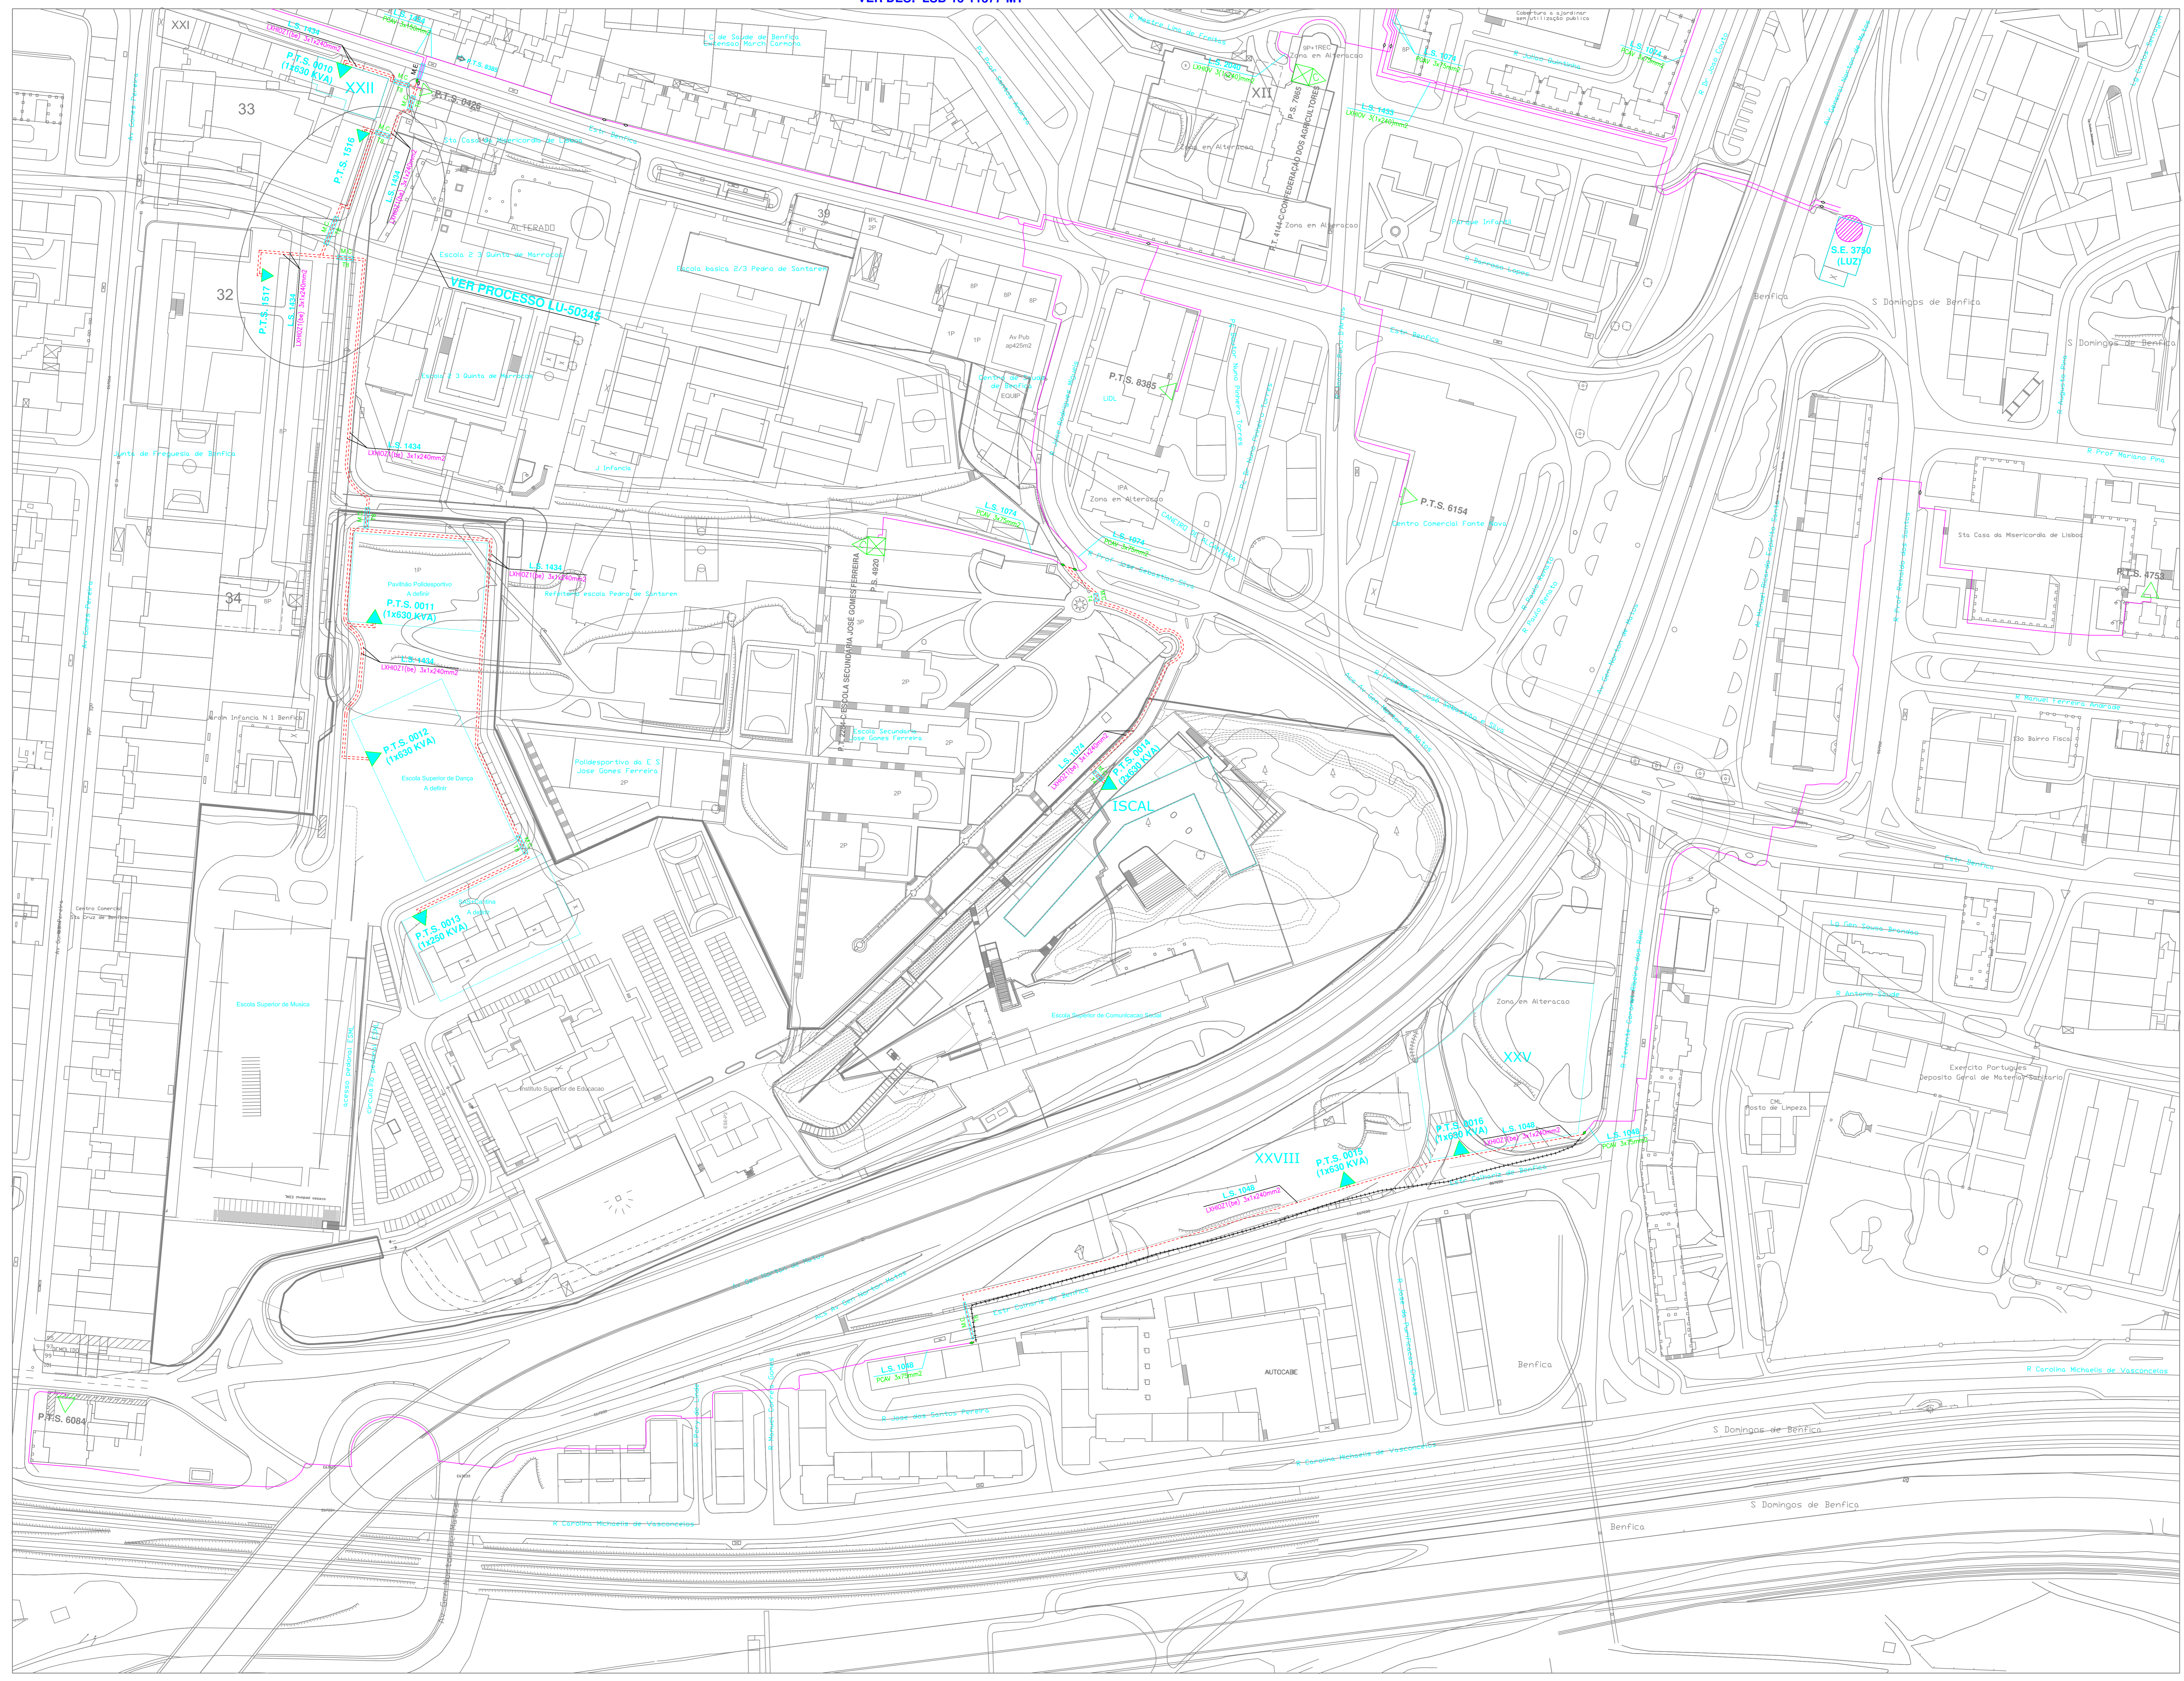

NOTAS:

- ▲ OS P.T.S. INDICADOS COM OS N.º DE 0001 A 0016 SÃO OS FUTUROS P.T.S., PREVISÍVEIS INSTALAR E LIGAR MEDIANTE AS CARGAS INFORMADAS EM PLANO DE PORMENOR, CARECENDO DE POSTERIOR CONFIRMAÇÃO COM ENTREGA DOS PROJETOS DEFINITIVOS.
- COLOCAR TUBOS E CAIXAS DE VISITA SEMPRE QUE NECESSÁRIO.

ESTUDO PRÉVIO

ÍNDICE	DESCRIÇÃO	DATA	ALTERADO	APROVADO	PROJ.	REV.	DATA	REVISÃO	OPR.
DRCL	AD								
LU-50358	PLANO DE PORMENOR								
PLANO(S)	ESCALA(S)	1:1000							
4 W/S 0	3/S								

MÉDIA TENSÃO - 10KV
L. S. 0000

PROJETO PARA COLOCAÇÃO E RETIRADA DE L. S. NAS ESTRADAS DE BENFICA, CALHARIZ DE BENFICA E NA RUA PROFESSOR JOSE SEBASTIAO SILVA

Substituto: BENFICA
Conceção: LISBOA

CÂMARA MUNICIPAL DE LISBOA
DMPRGU | GPRU | Divisão de Planeamento Territorial

ALTERAÇÃO DO PLANO DE PORMENOR DO EIXO URBANO LUZ BENFICA

REDES DE INFRAESTRUTURAS
Rede de Energia Elétrica - Média Tensão 10KV

PRD. Nº 01/PLU/2012
11.000
MARÇO 2014