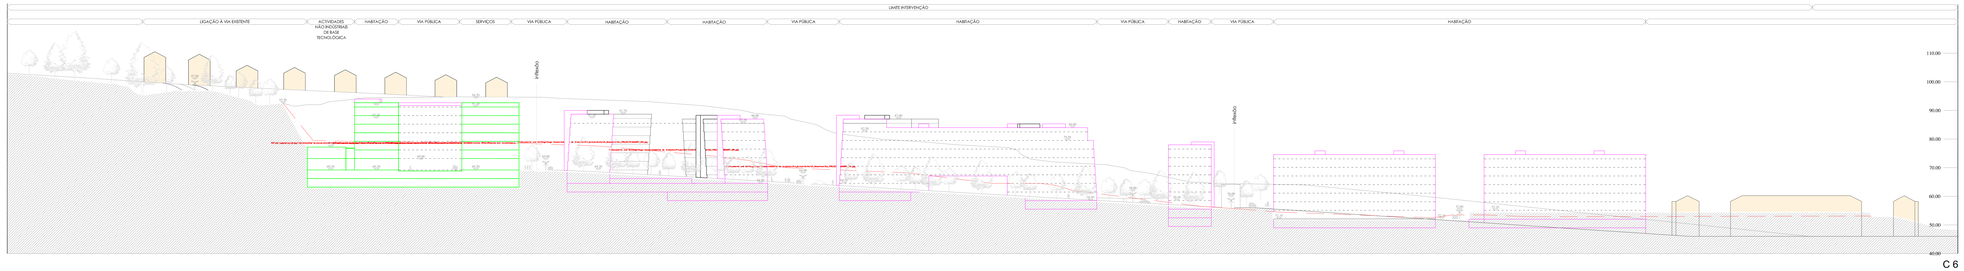

C 6

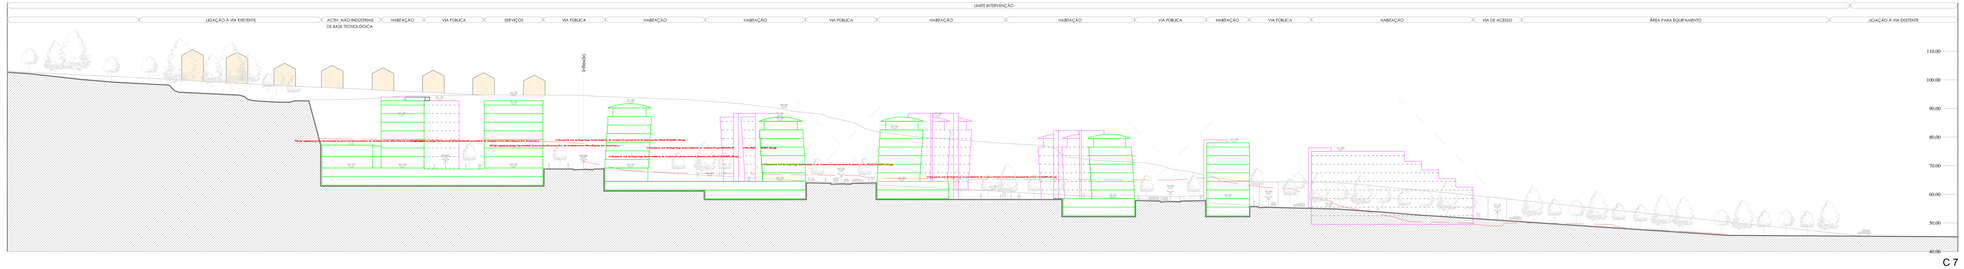

C 7

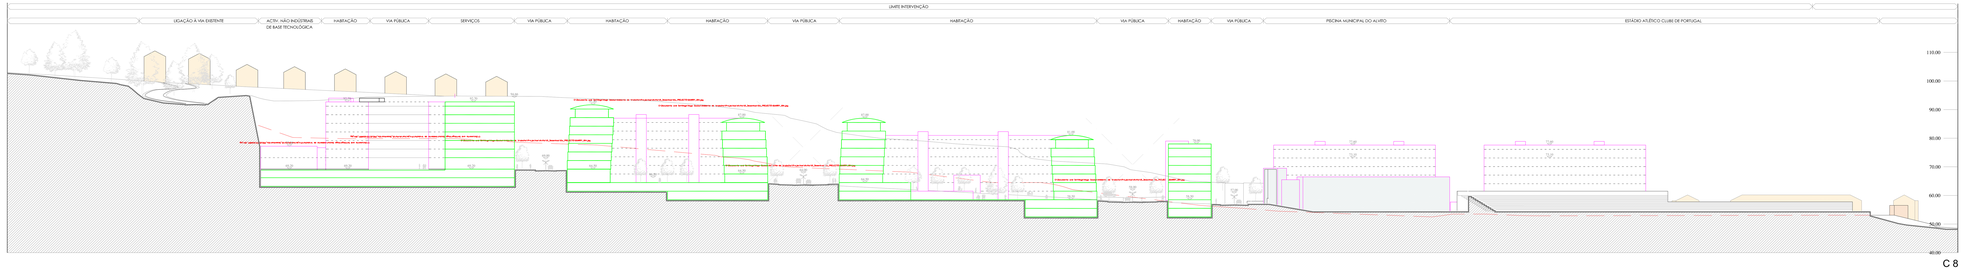

C 8

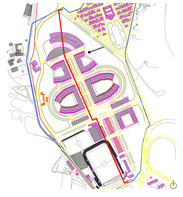

Plano de Pormenor da Pedreira do Alvito Proposta Preliminar

DCIP Divisão de Coordenação de Instrumentos de Planeamento

Perfis

DESENHO Nº 12.0

ESCALA 1:500

ABR 2011

DIRECTOR DE DEPARTAMENTO Arq. Paulo Fonseca Pais
CHEFE DE DIVISÃO Arq. Eduardo Gaspar
EQUIPA PROJECTISTA Arq. João Pedrosa

CM_0905.DPU.DCIP

Este desenho não pode ser reproduzido, copiado, publicado, no todo ou em parte, por qualquer meio, sem prévia autorização da Câmara Municipal de Vila Viçosa. Lei dos Direitos de Autor e Direitos Conexos, Decreto-Lei nº 63/85, de 14 de Março.