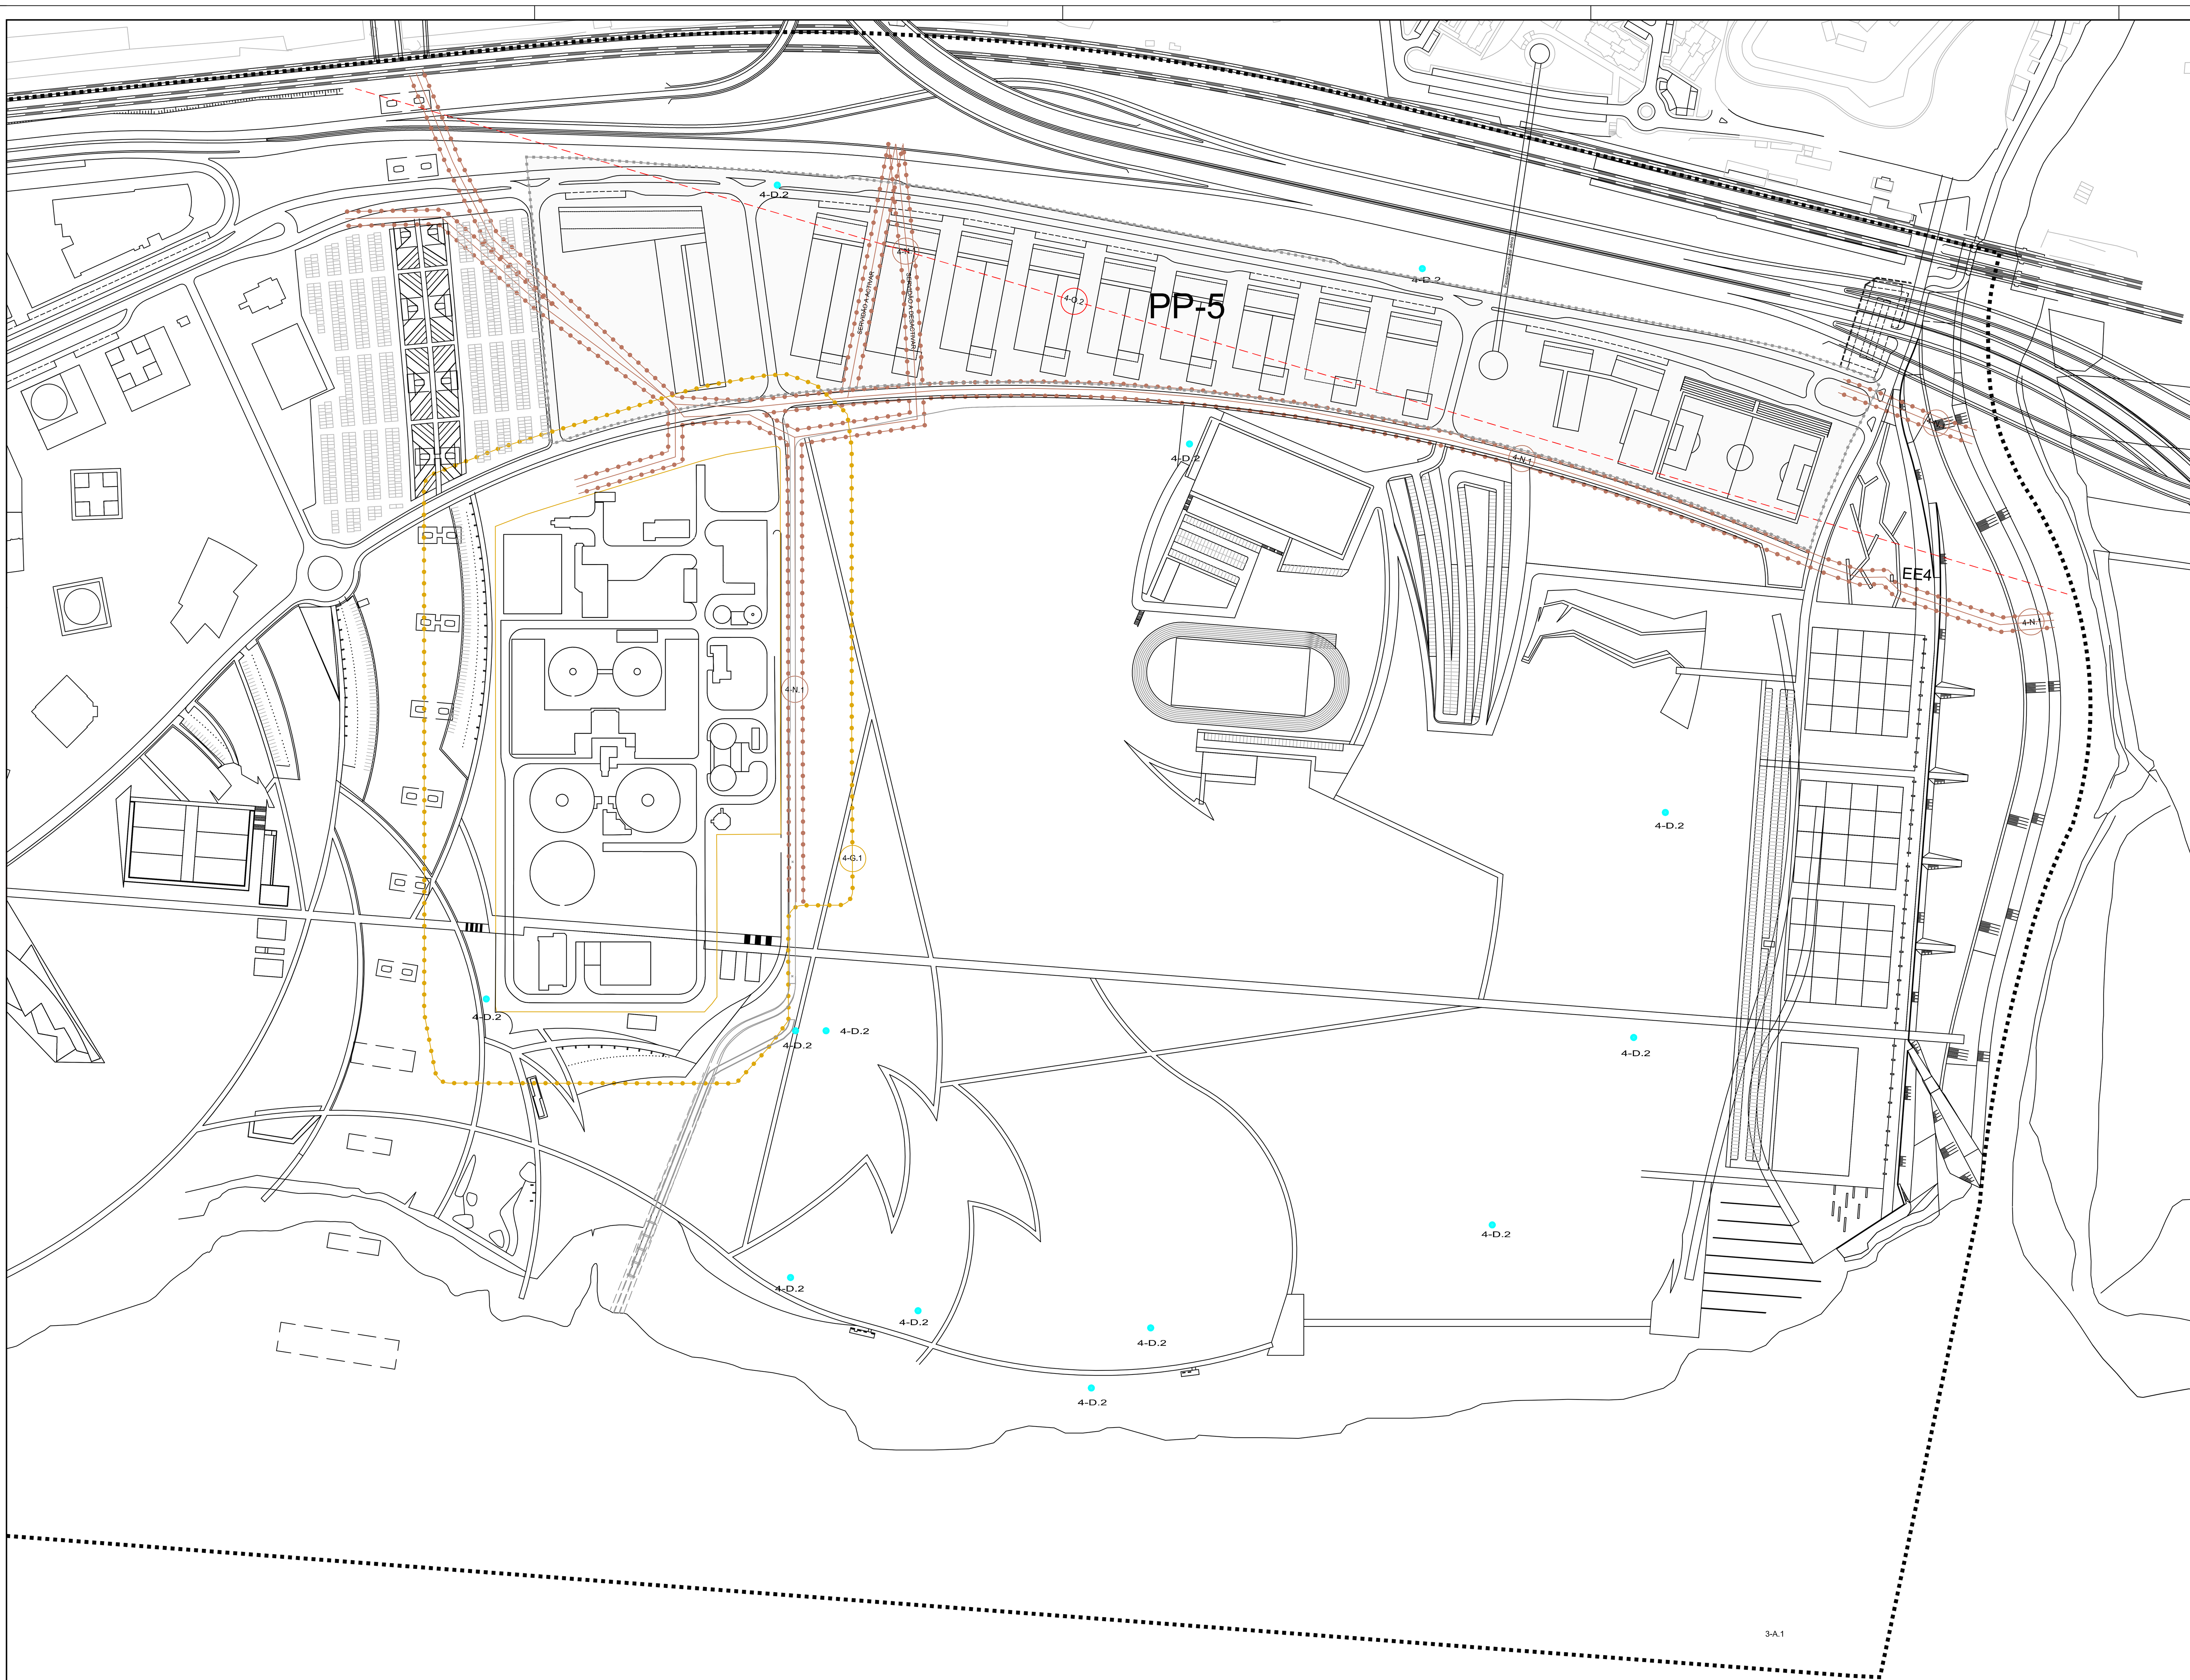


N

Legenda :

Legenda :

- LIMITE DE ZONA DE INTERVENÇÃO
- LIMITE DO PP5

- LIMITE DE PROTECCÇÃO - ZONA "NON-AEDIFICANDI"
- LIMITE DE PROTECÇÃO - ZONA CONDICIONADA

## 3 - Restrições de Utilidade Pública

3-A.1 ÁREA CRITICA DE RECUPERAÇÃO E RECONVERSÃO URBANISTICA

## 4 - Outras Condicionantes

4-D.2 POÇOS DE MONITORIZAÇÃO
4-G.1 ETAR
4-N.1 COLECTOR DA REDE DE DRENAGEM
4-O.2 LINHA DE A.T. AÉREA

EE4 ESTAÇÃO ELEVATÓRIA

Cotas Altimétricas Geodésicas N.G.P. (Nível Médio do Marégrafo de Cascais)
Coordenadas Planimétricas - DATUM LISBOA (Ponto Central - Melrissa)

| Revisão | Descrição | Data | Rúbrica |
|---|---|---|---|
| | | | |

Técnico Responsável:
ARQ. e URB. LUÍS VASSALO ROSA ARQ.ª PAIS. ISABEL CAETANO FERREIRA

Projectista / Empreiteiro :

PARQUE EXPO '98 S.A.
URBANISMO

| Autor do Projecto: | | Ref. do Autor: | |
|---|---|---|---|
| Proj.: | Des.: Miranda | Verif.: | Aprov.: |

PARQUE DAS NAÇÕES

Título Projecto:

PLANO DE PORMENOR 5 - PP5

Centro de Custo: Área:
Sector: Entidade Proj.: Contrato:

Disciplina: URBANISMO Tipo: D E S

Zona: ZONA DE SACAVÉM
Escala: 1/2000

Título:
Planta das Condicionantes
Restrições de Utilidade Pública e Outras Condicionantes
Data: Dez. 1999

Nome do ficheiro: 05000003.DWG Tipo / Versão : DWG - V14

Disciplina / Nº Desenho: P O R 05.00.00.03 Revisão: - - -