




Perfil 01 - Actual

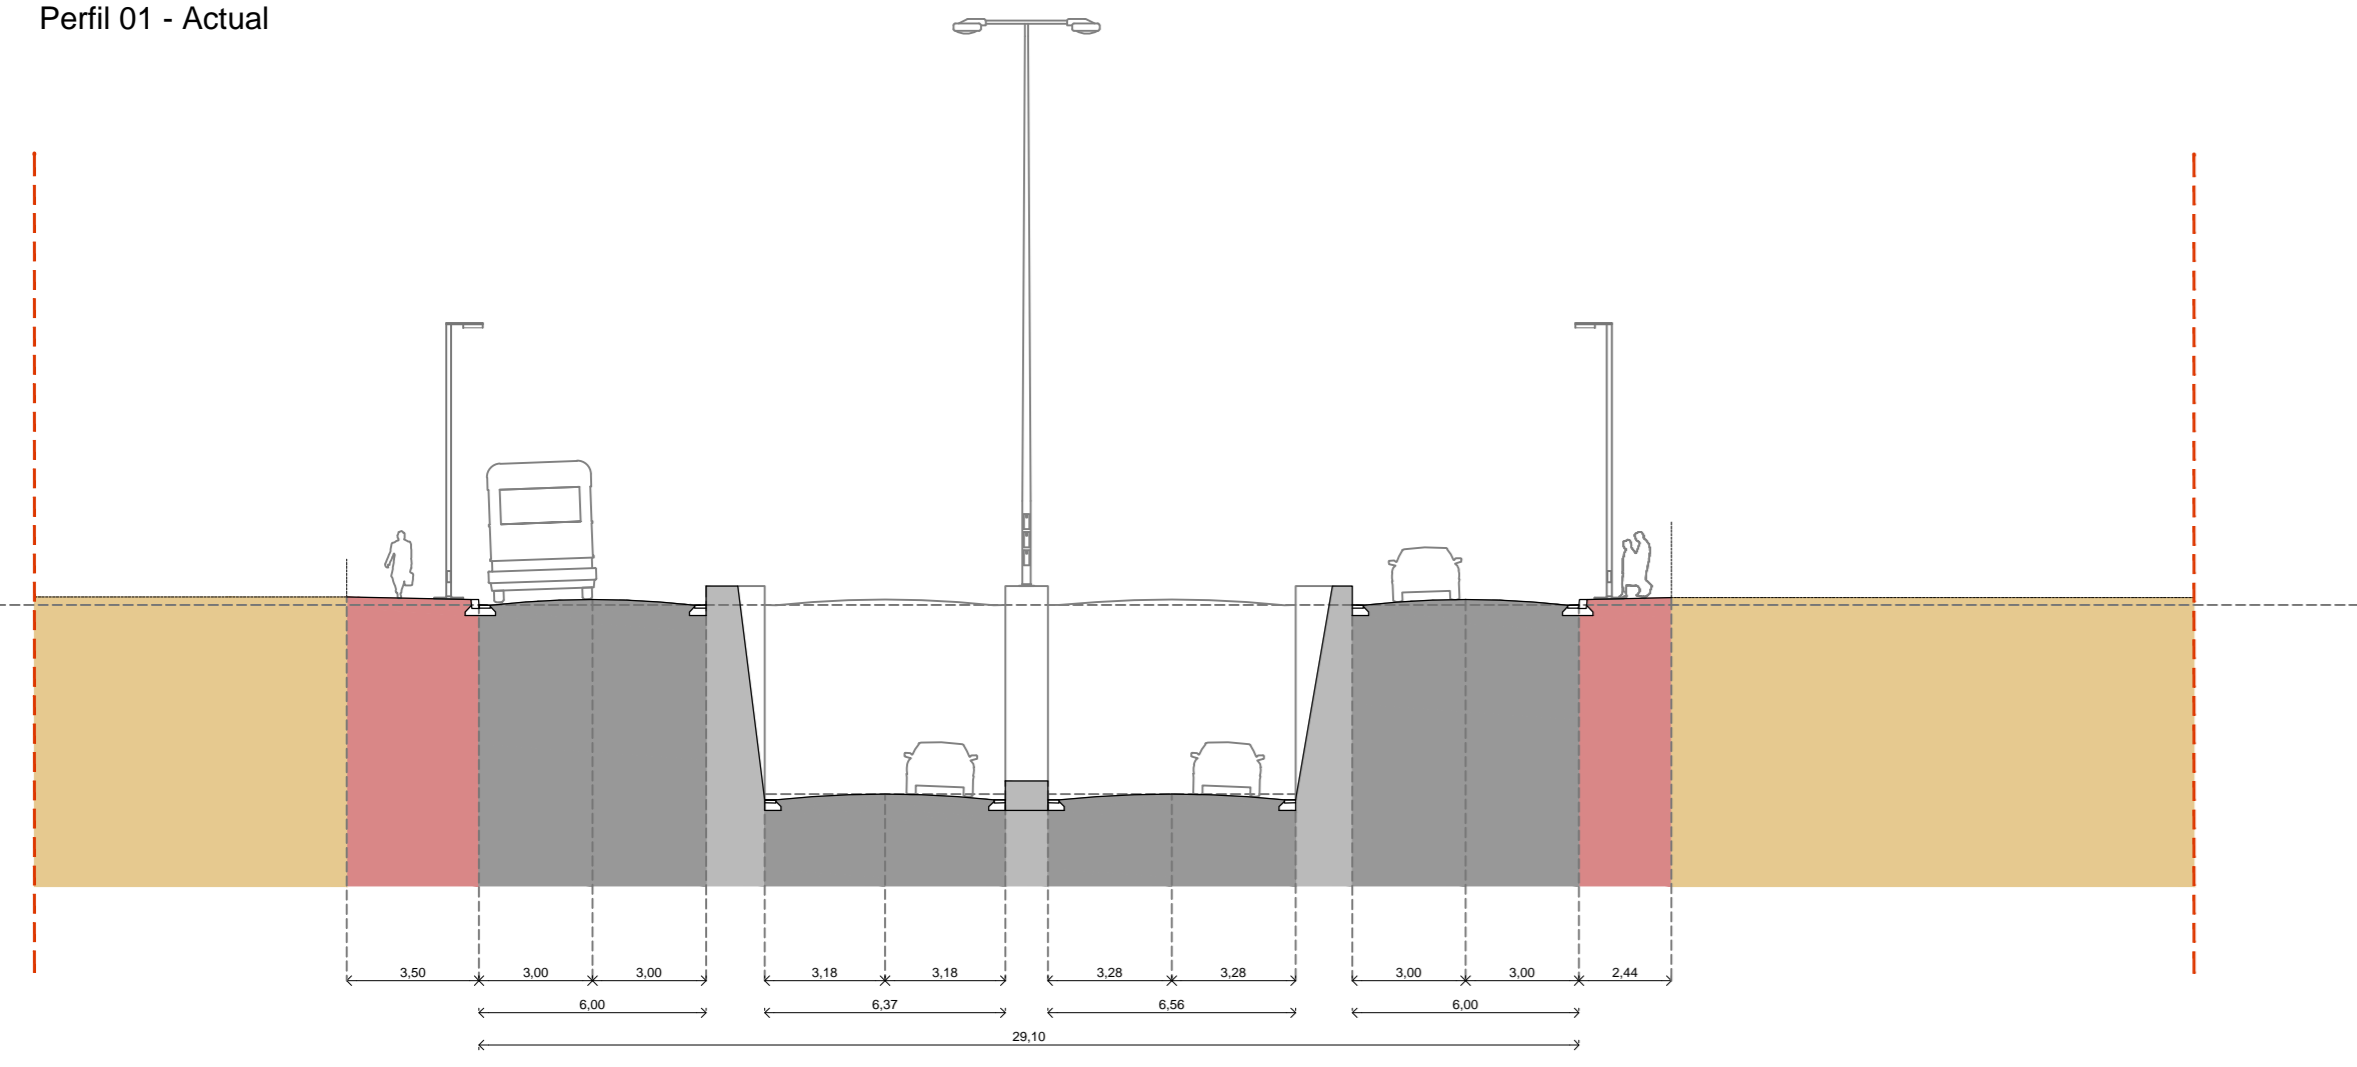


Perfil 02 - Actual

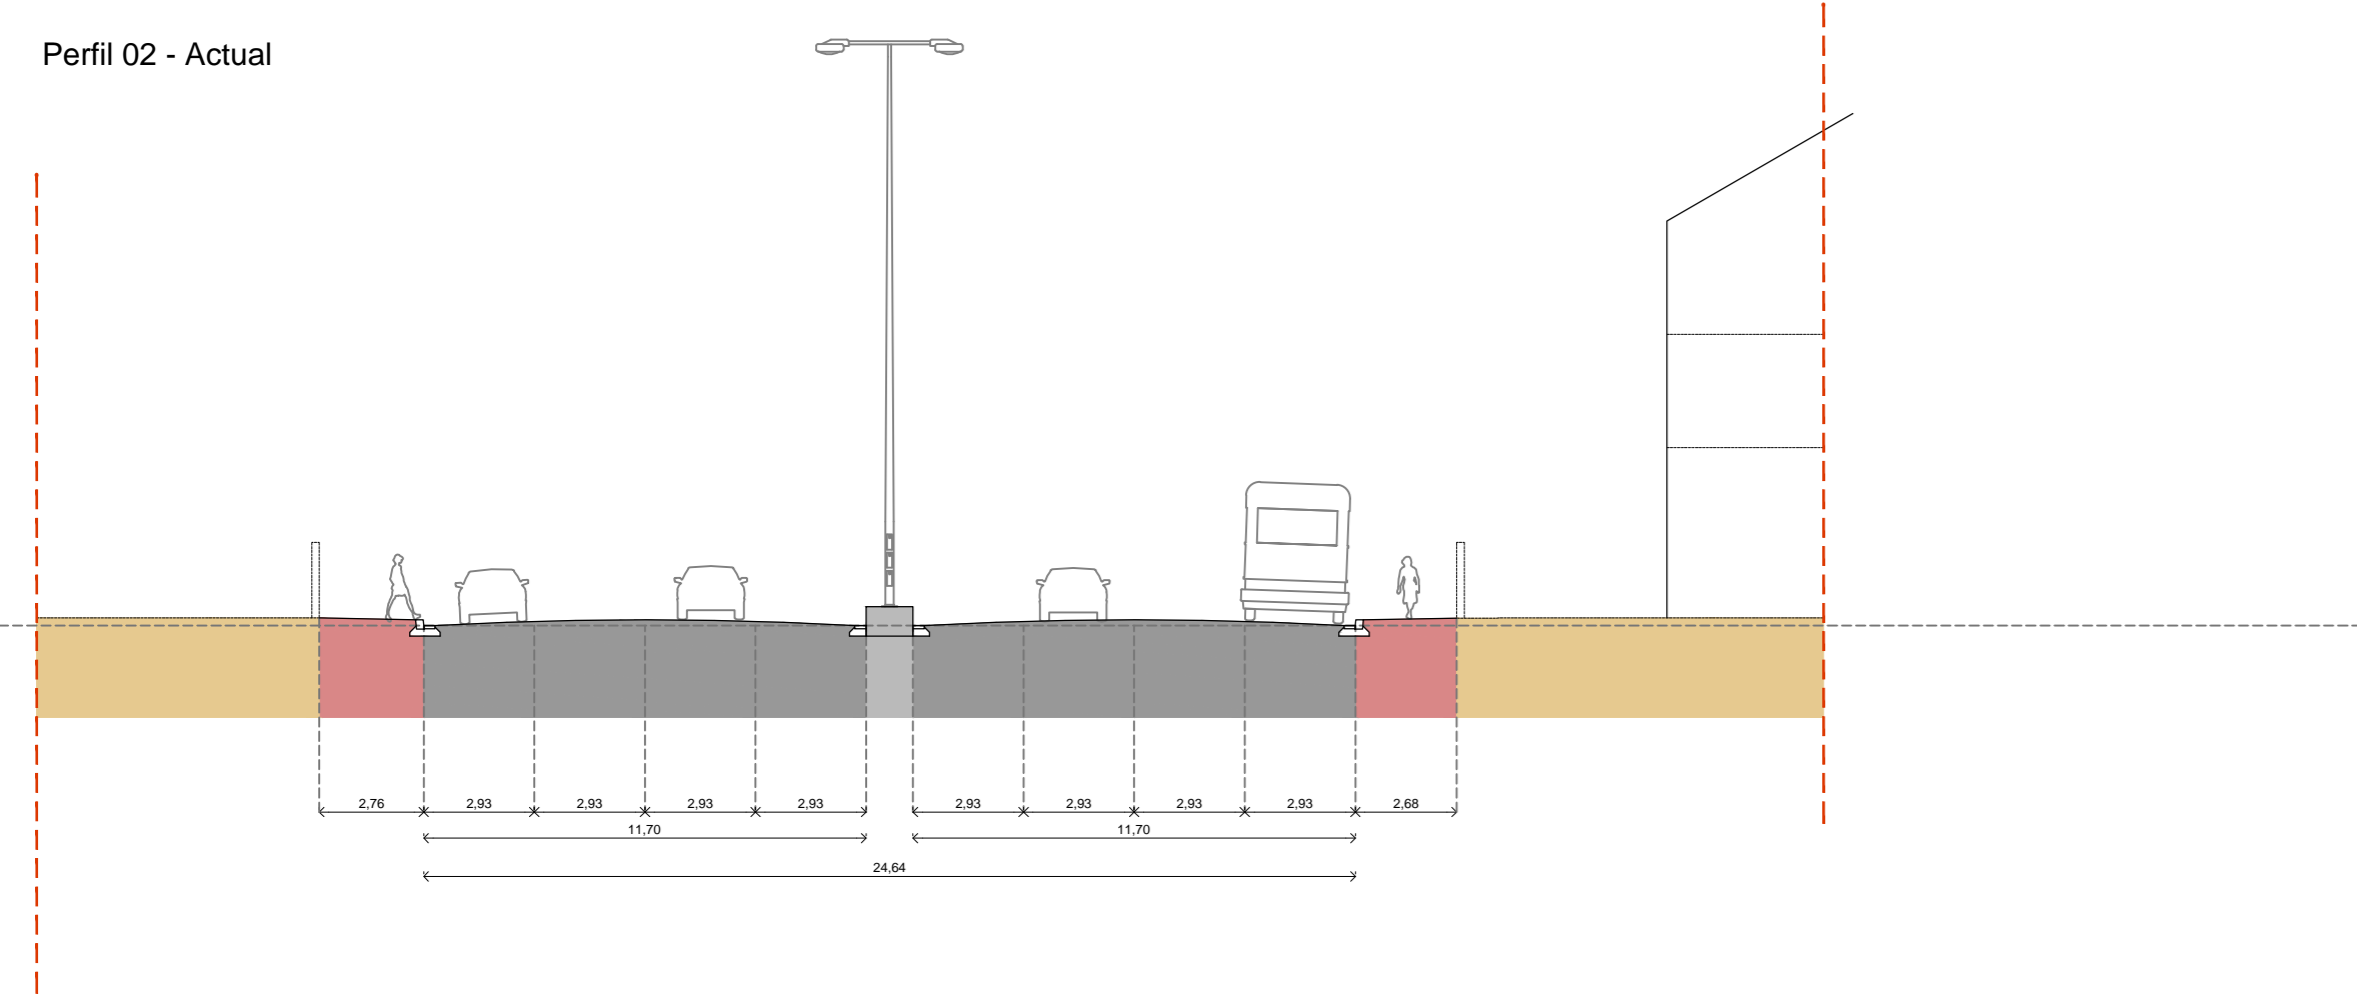


Perfil 03 - Actual

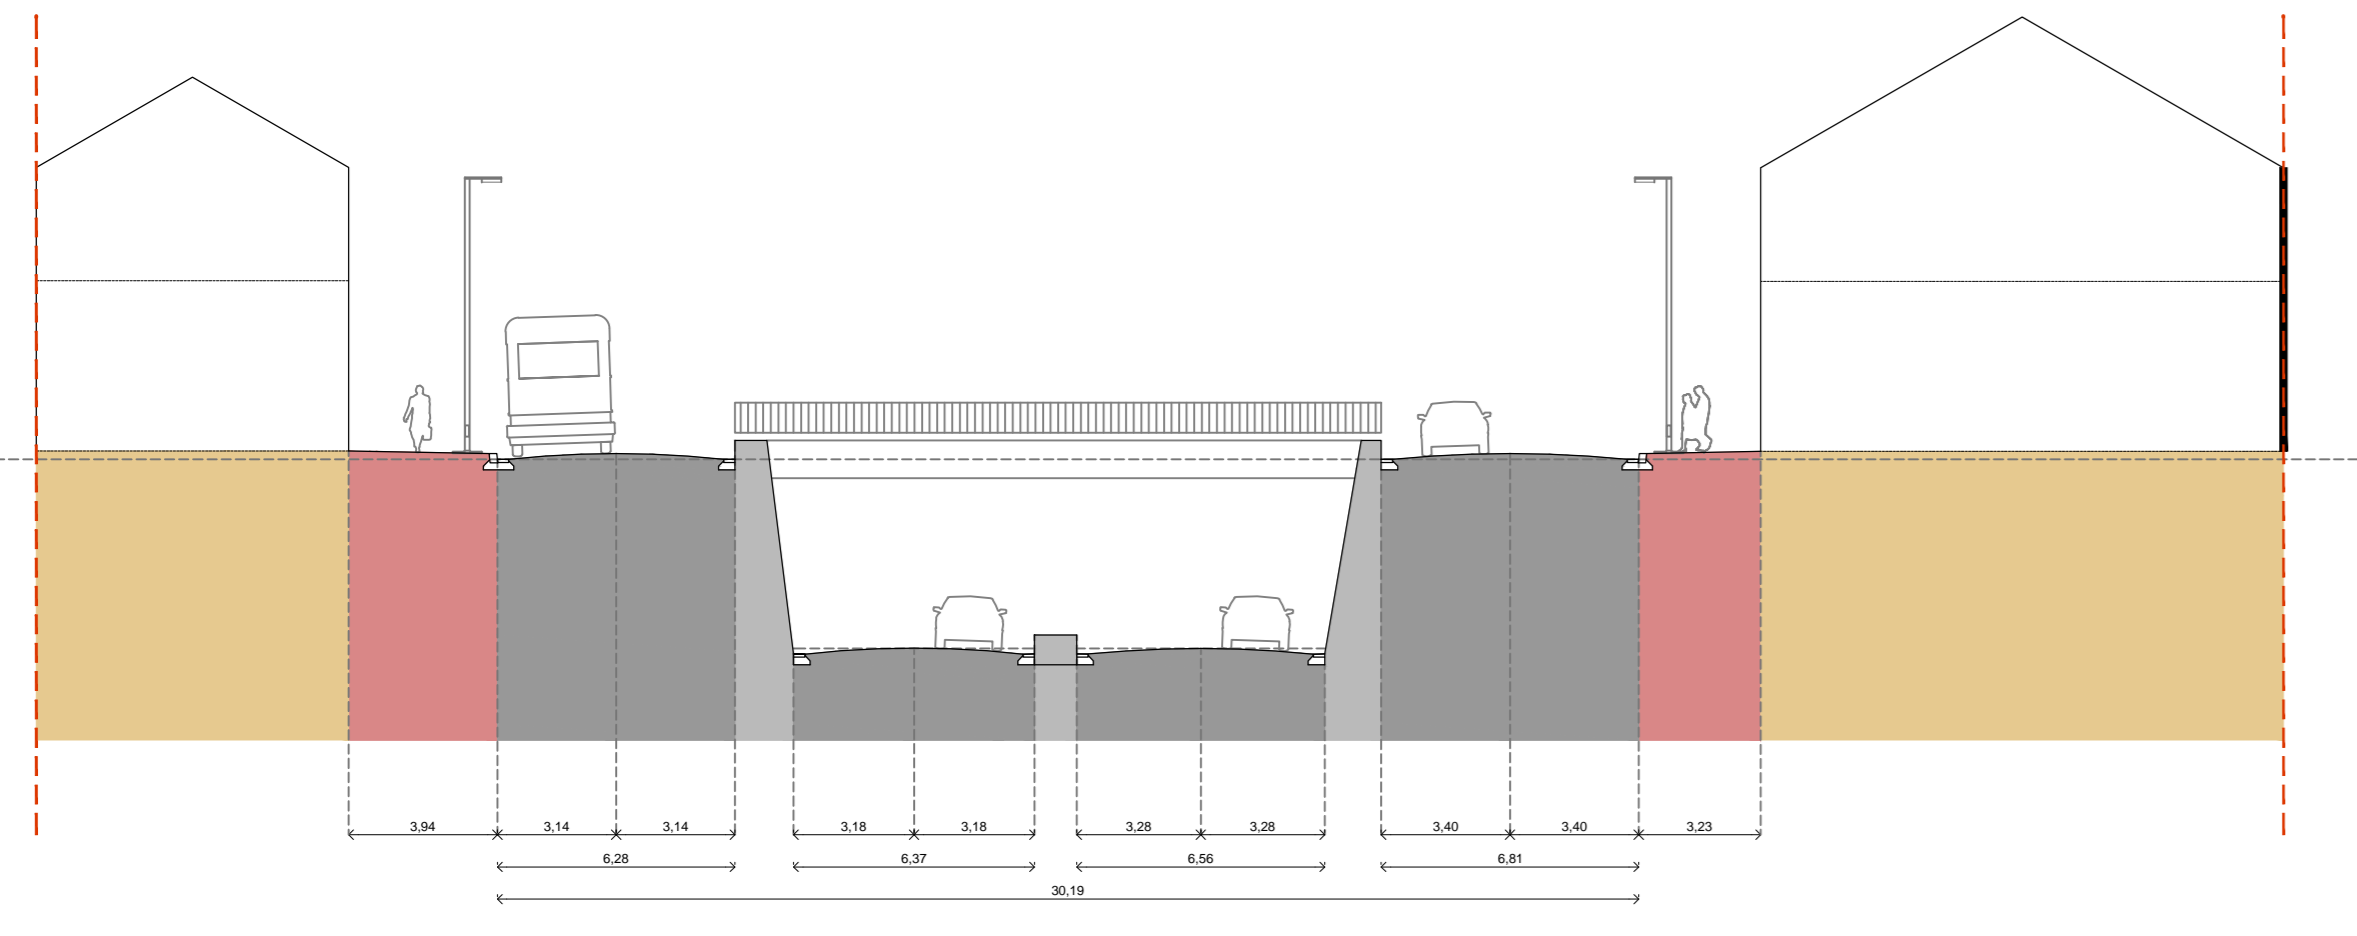

Perfil 04 - Actual

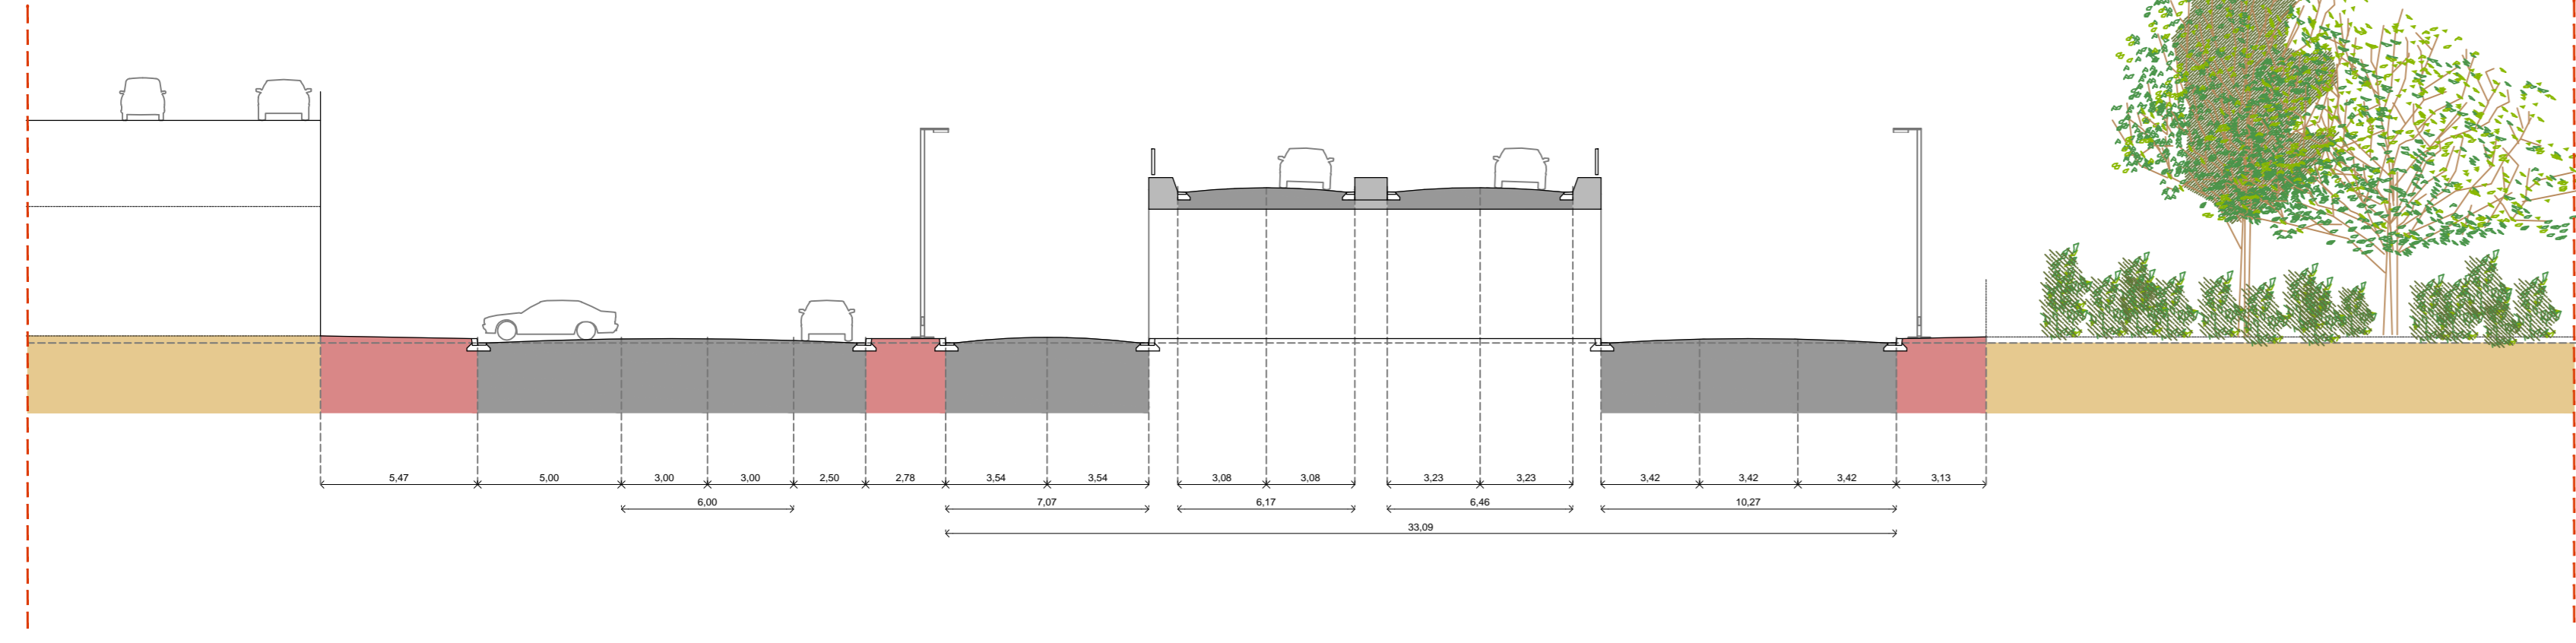


Perfil 05 - Actual

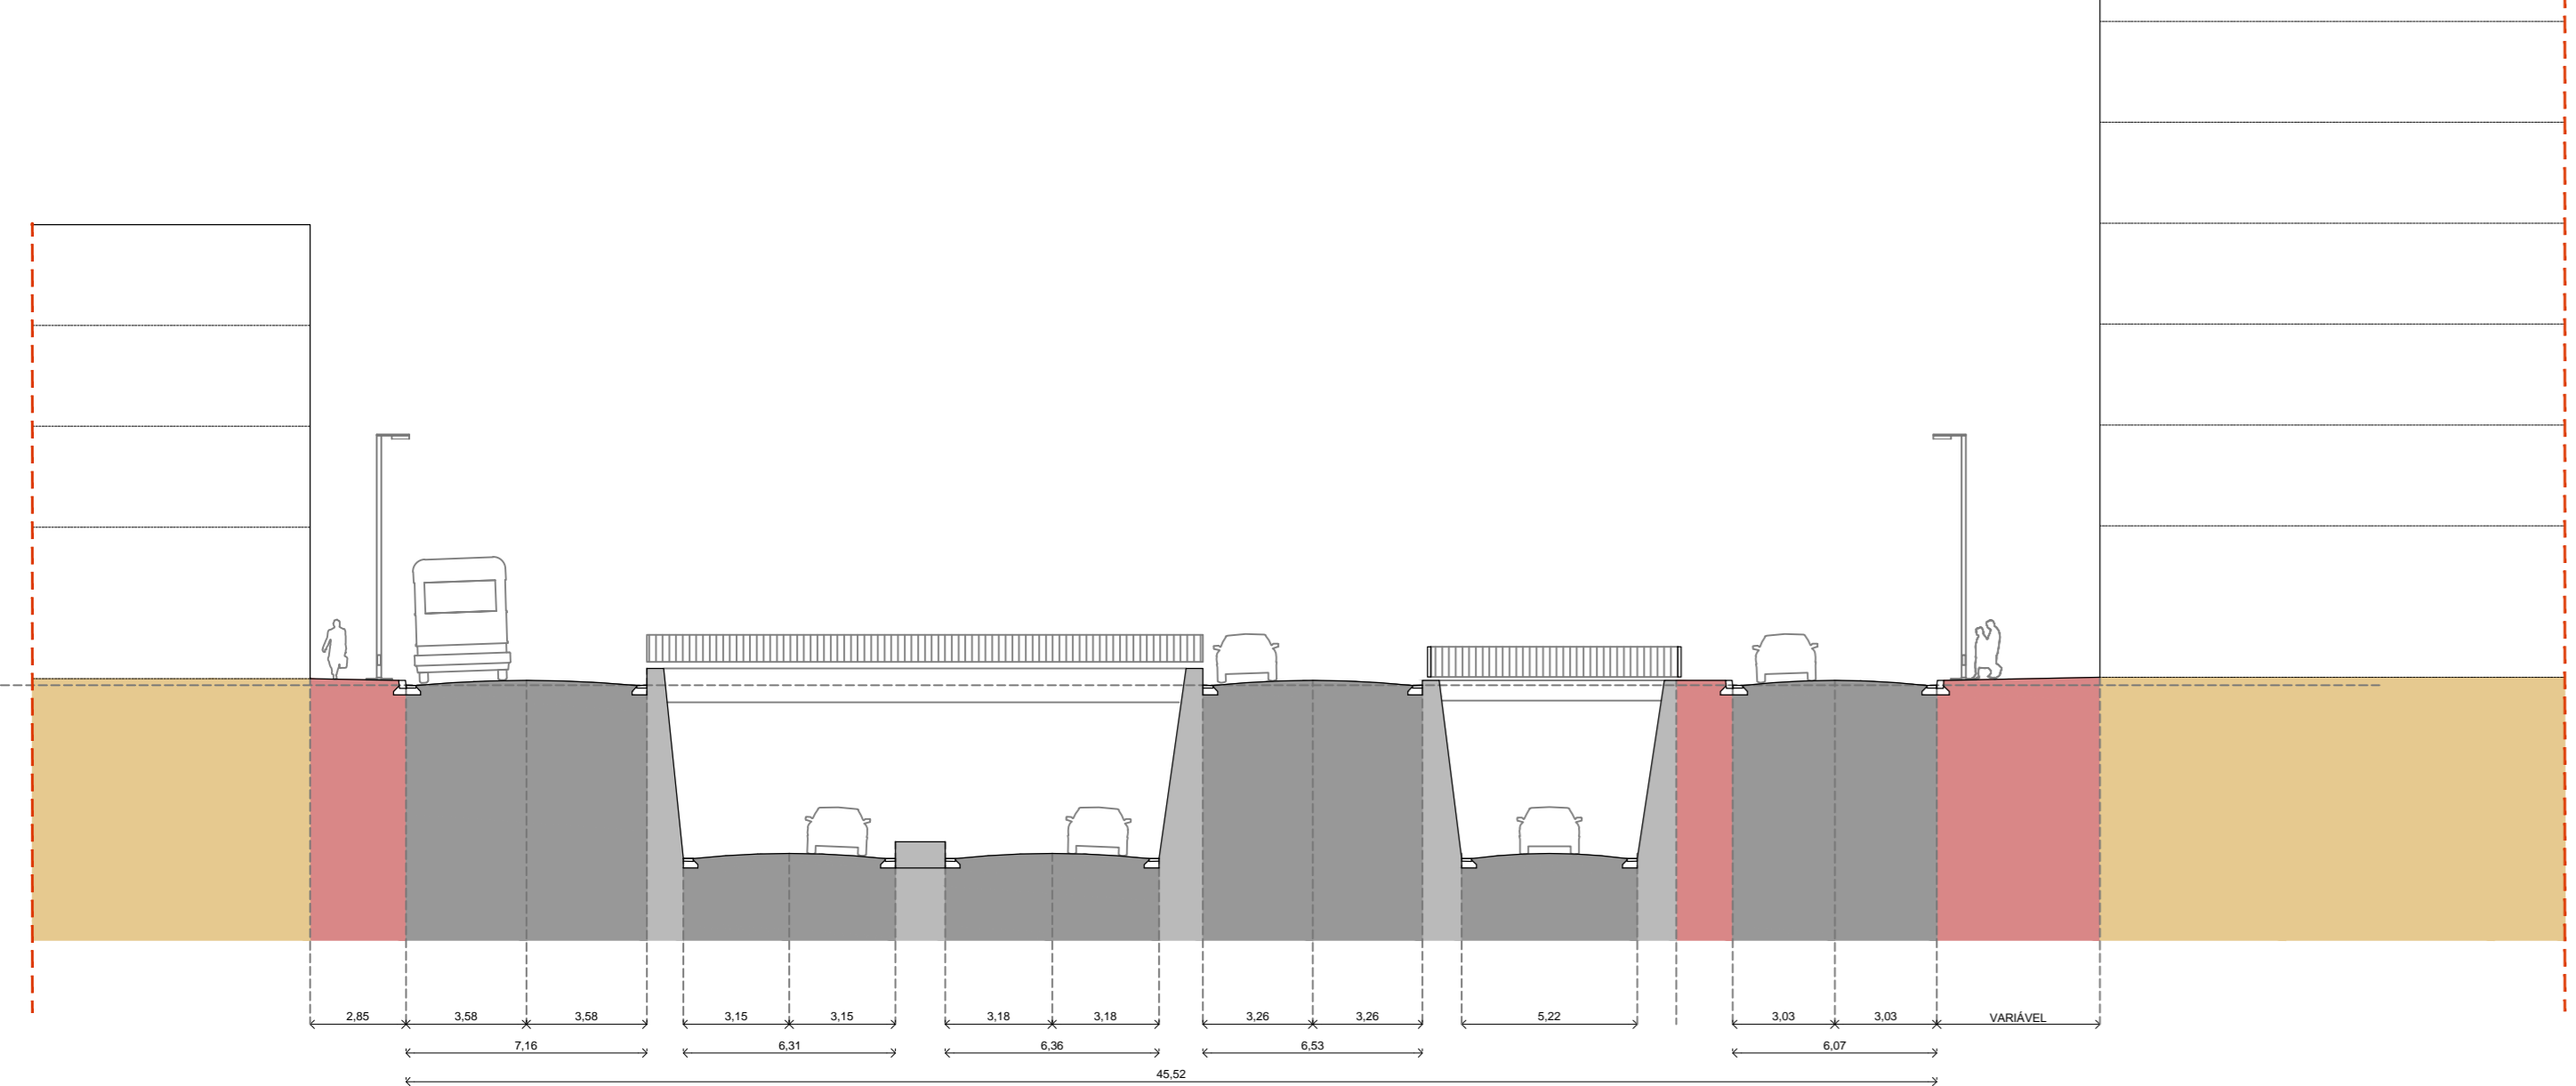


Proposto




Proposto

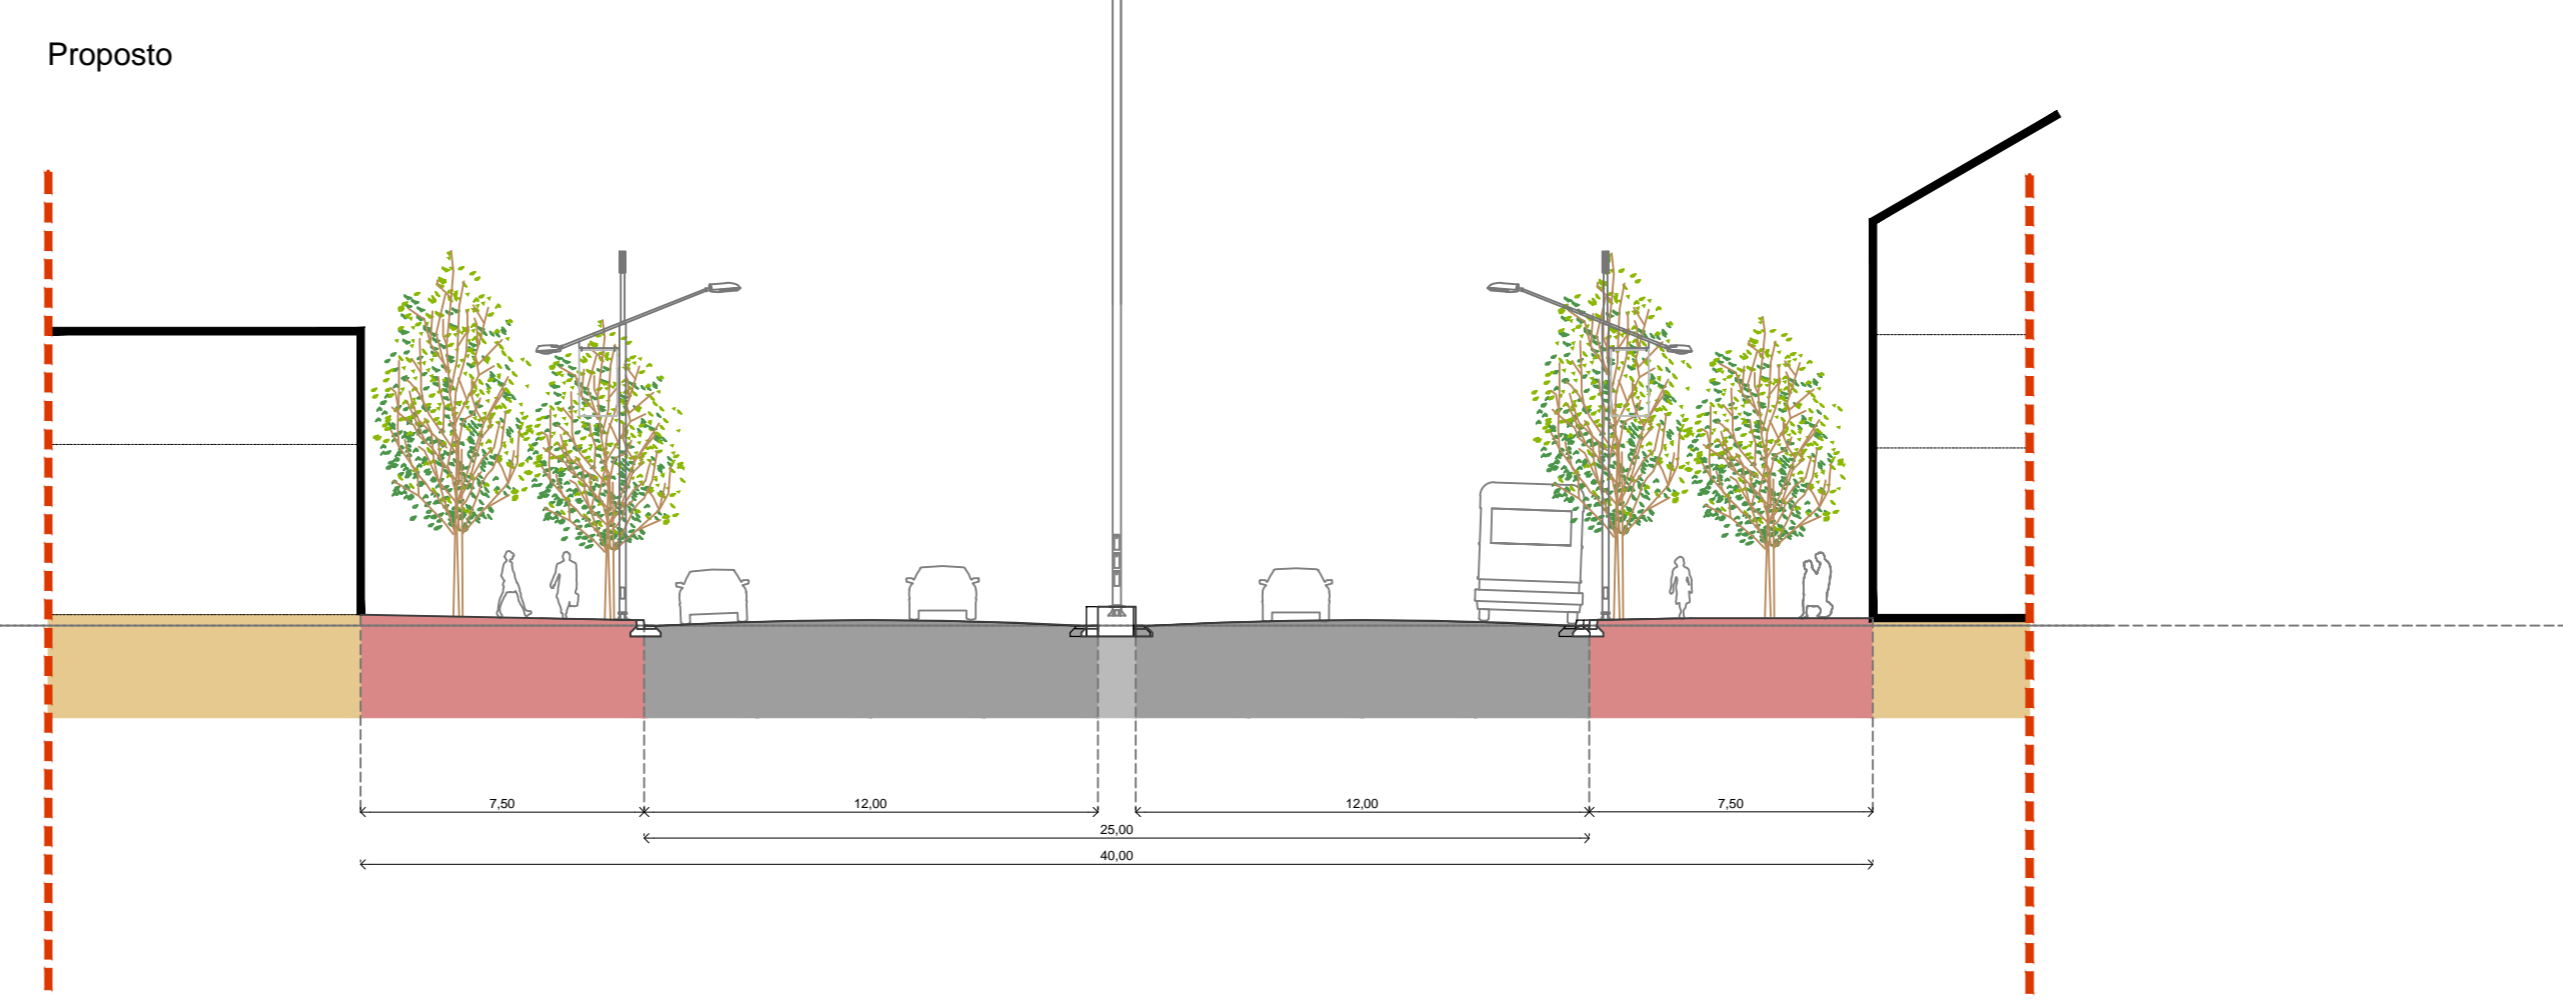

Proposto

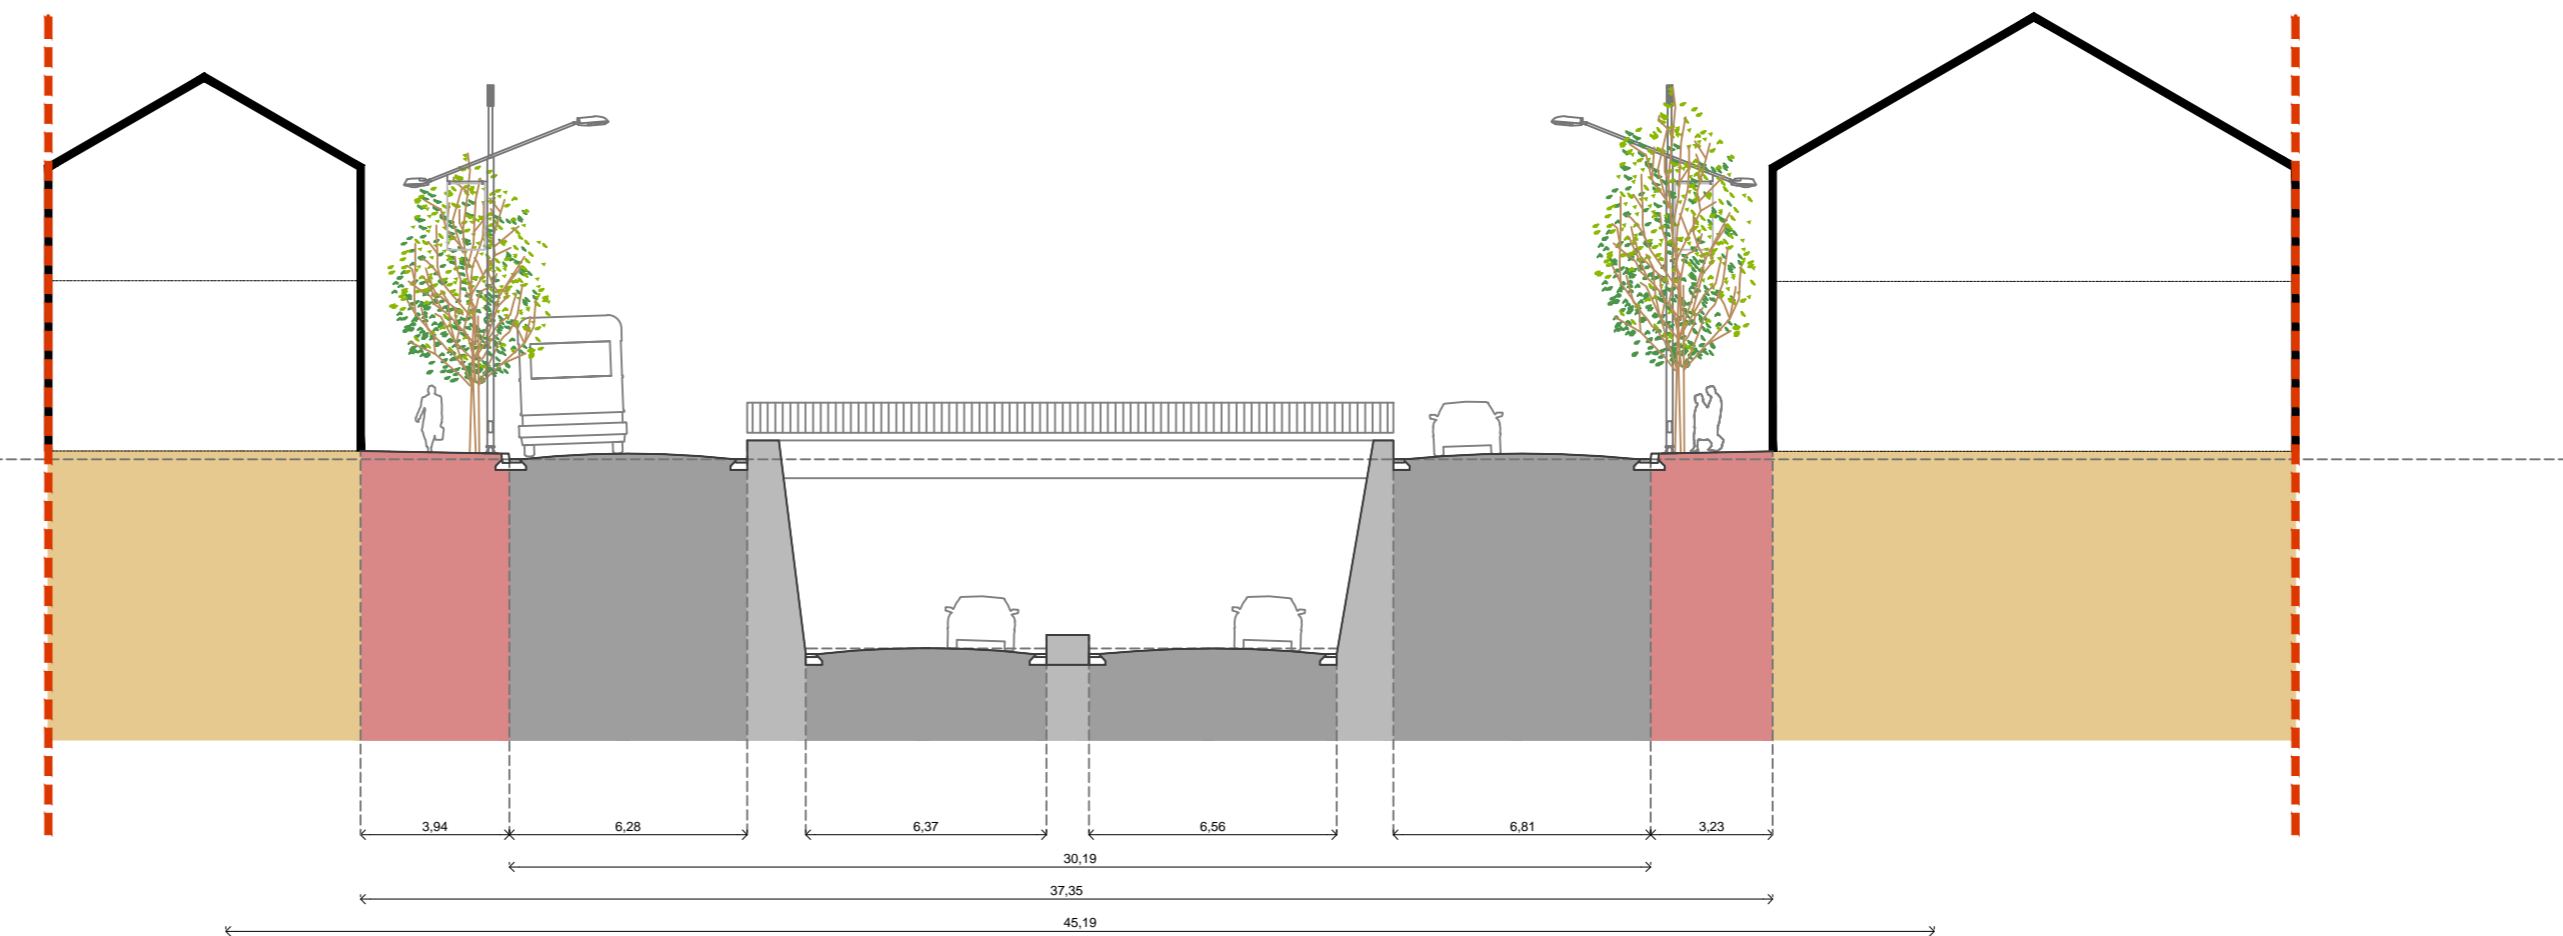

Proposto

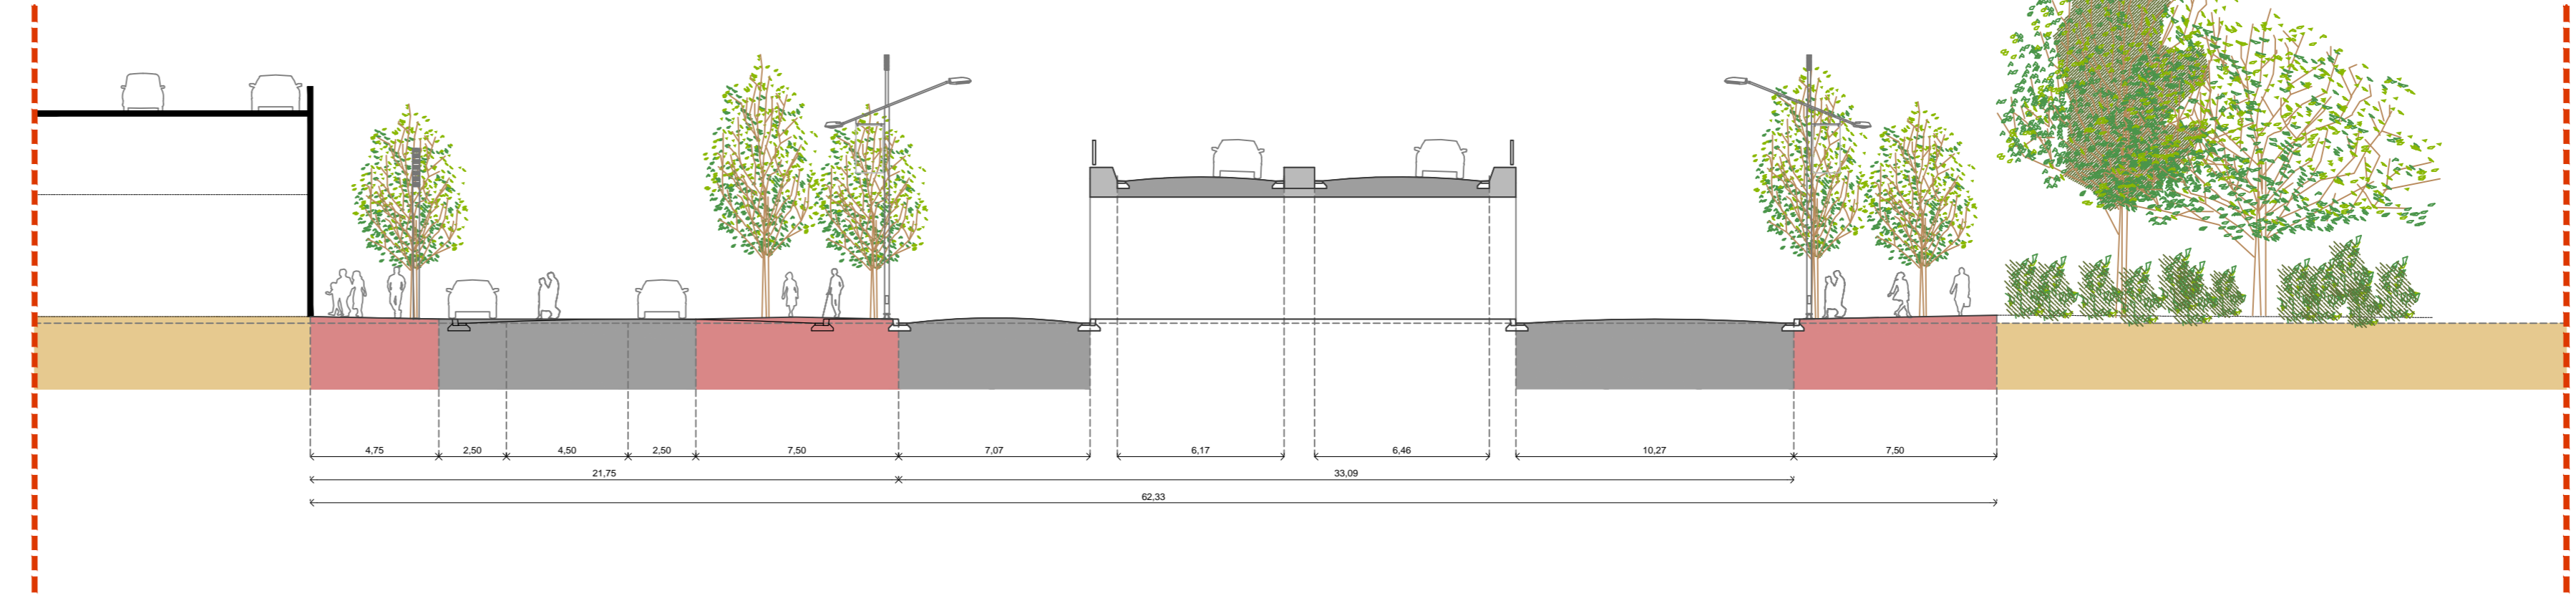

Proposto

