Perfil 06 - Rua João Pinto Ribeiro
Actual

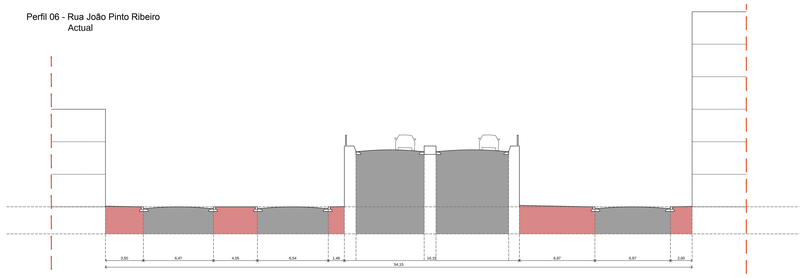

Proposto

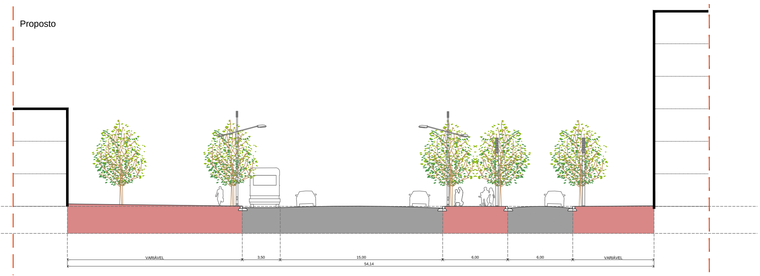

Perfil 07 - Rua Câmara Reis
Actual

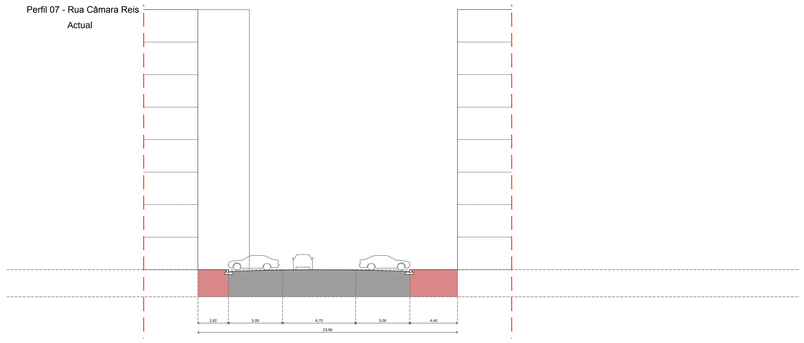

Proposto

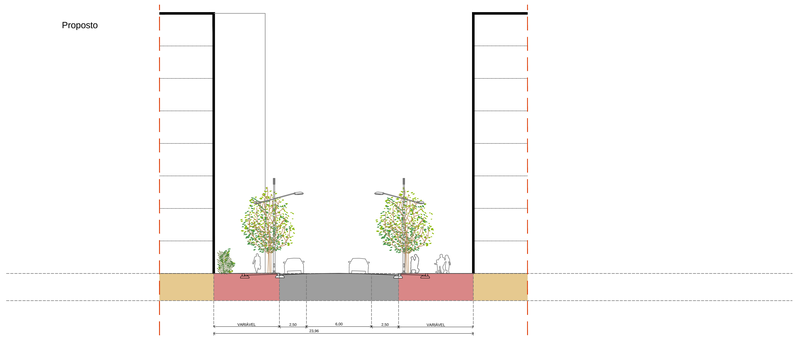

Perfil 08 - Rua Dr.ª Rui Gomes de Oliveira
Actual

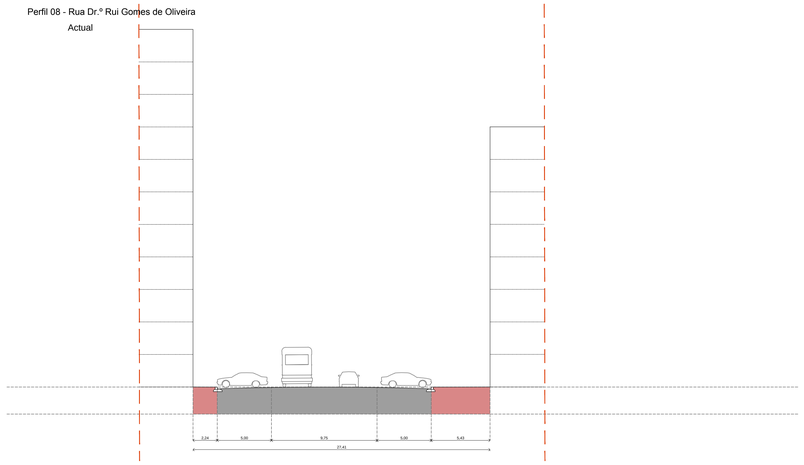

Proposto

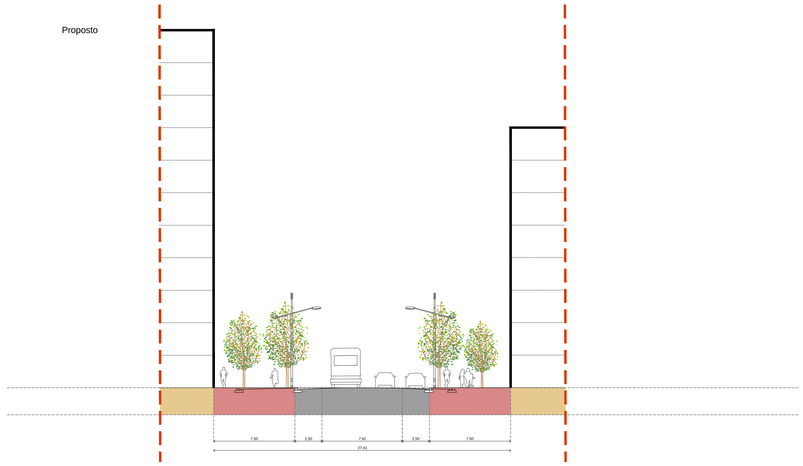

Perfil 09 - Av. de Berlim
Actual

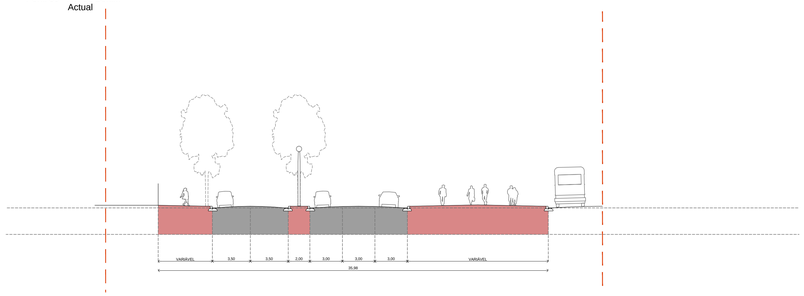

Proposto

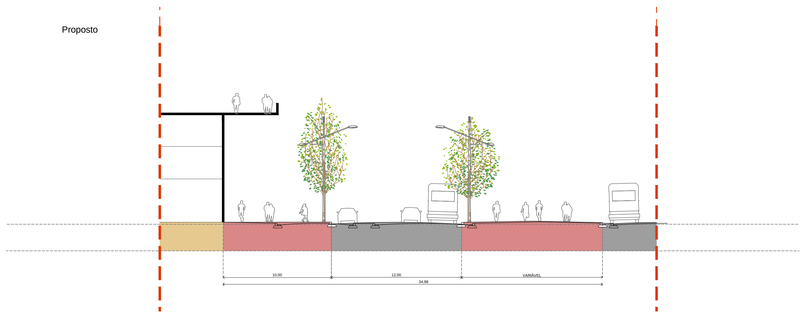

Perfil10 - Av. de Pádua
Actual

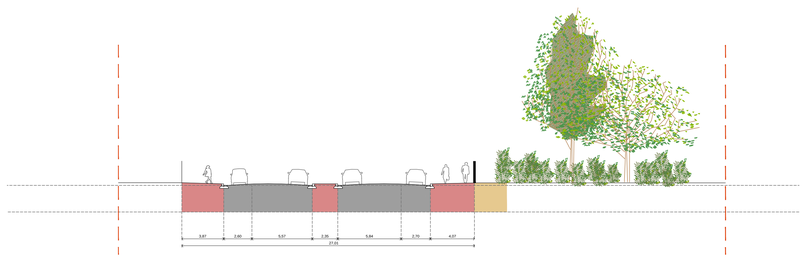

Proposto

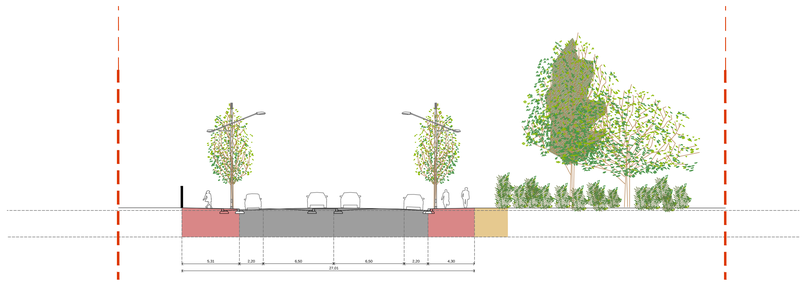

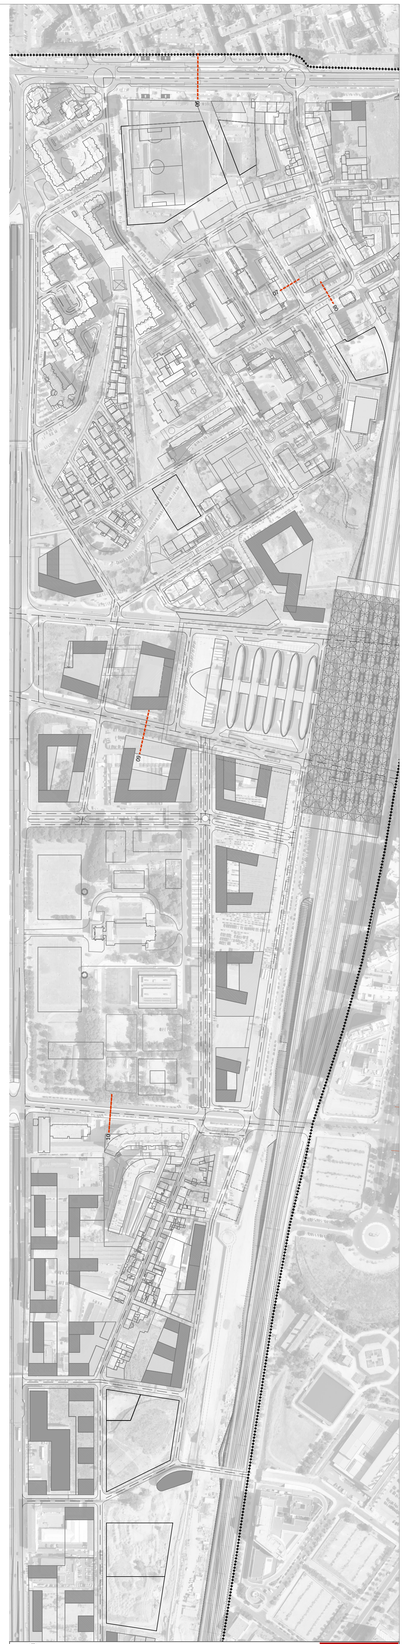

CÂMARA MUNICIPAL DE LISBOA
DIRECÇÃO MUNICIPAL DE PLANEAMENTO, REABILITAÇÃO E GESTÃO URBANÍSTICA
DEPARTAMENTO DE PLANEAMENTO E REABILITAÇÃO URBANA
DIVISÃO DE PLANEAMENTO TERRITORIAL

T15	T16
S15	S16
R15	R16
Q15	Q16
P15	P16

Plano de Urbanização da Área Envolvente à Estação do Oriente

PROC. Nº 12/ PLU/ 2012

PERFIS ESQUEMÁTICOS DOS ARRUAMENTOS - FOLHA 02

0 5 10

1:200

NOVEMBRO 2012

16

Equipa: Divisão de Planeamento Territorial

Diretor Municipal - Arq.º Jorge Catarino
Diretor de Departamento - Arq.º Paulo Pinheiro Pais
Chefe de Divisão - Arq.º Eduardo Campelo

PARQUEXPO RESPONSÁVEL PELO TERRITÓRIO

PROF. JOAN BUSQUETS + BAU

ARU
um lugar de qualidade