




Atual

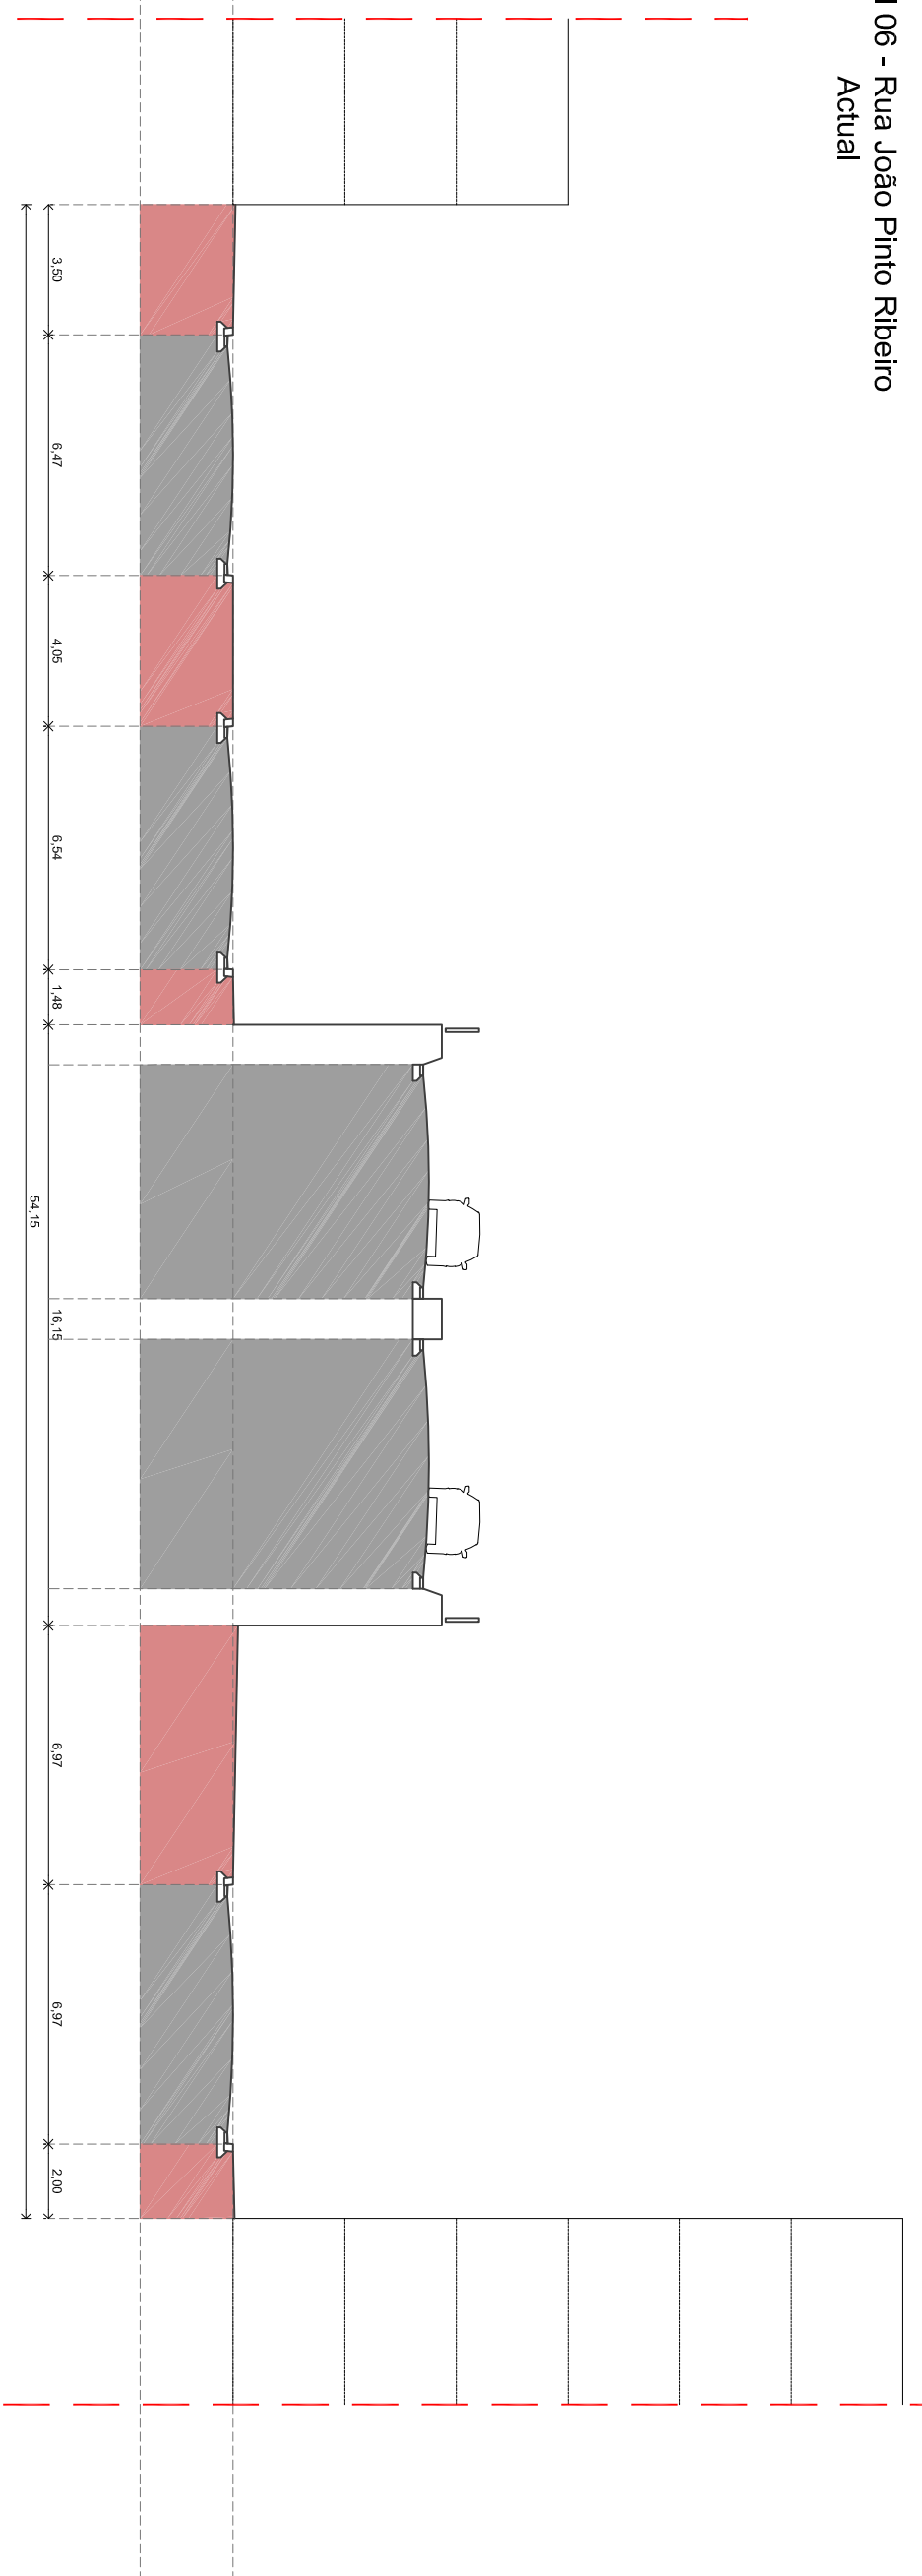


Proposto

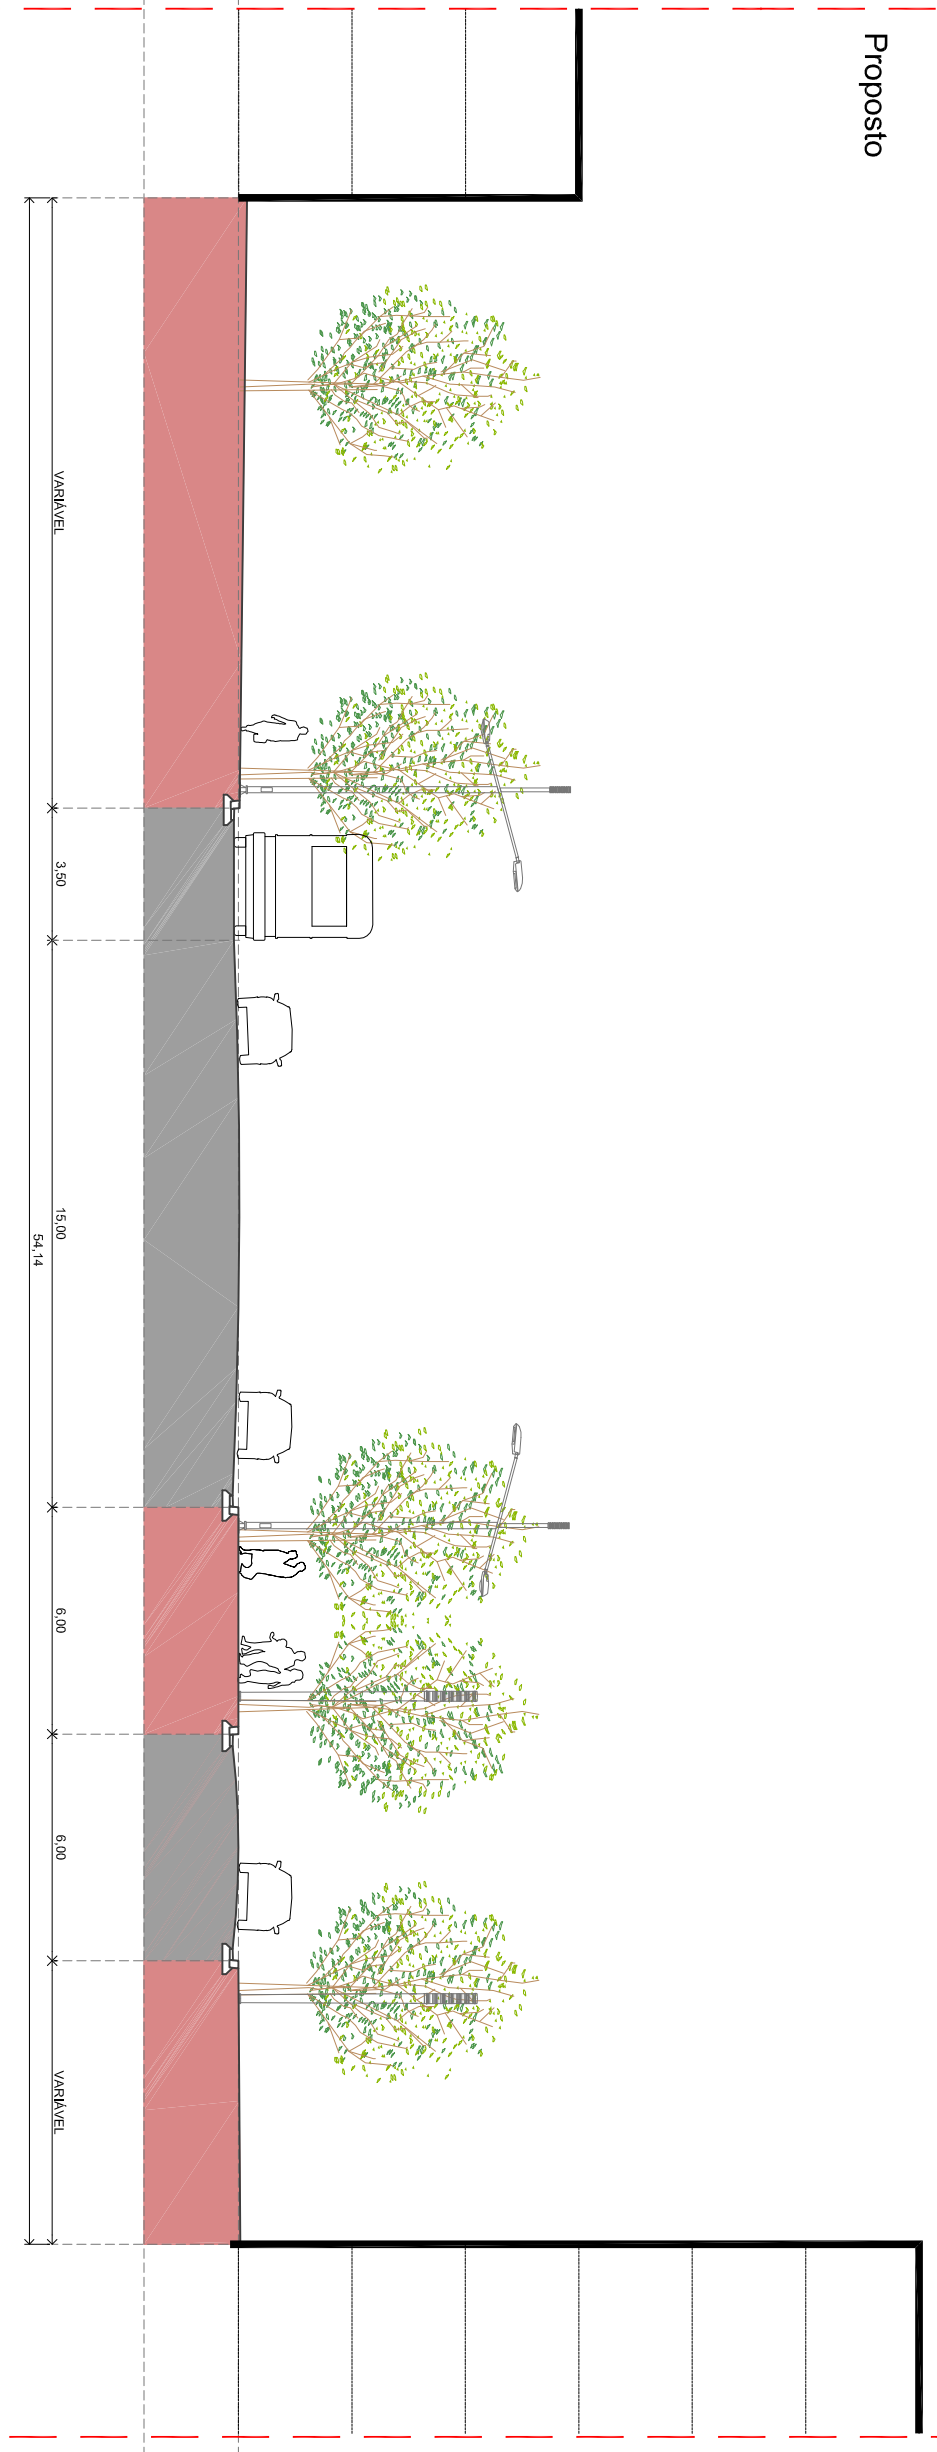


Perfil 07 - Rua Camara Reis

Atual

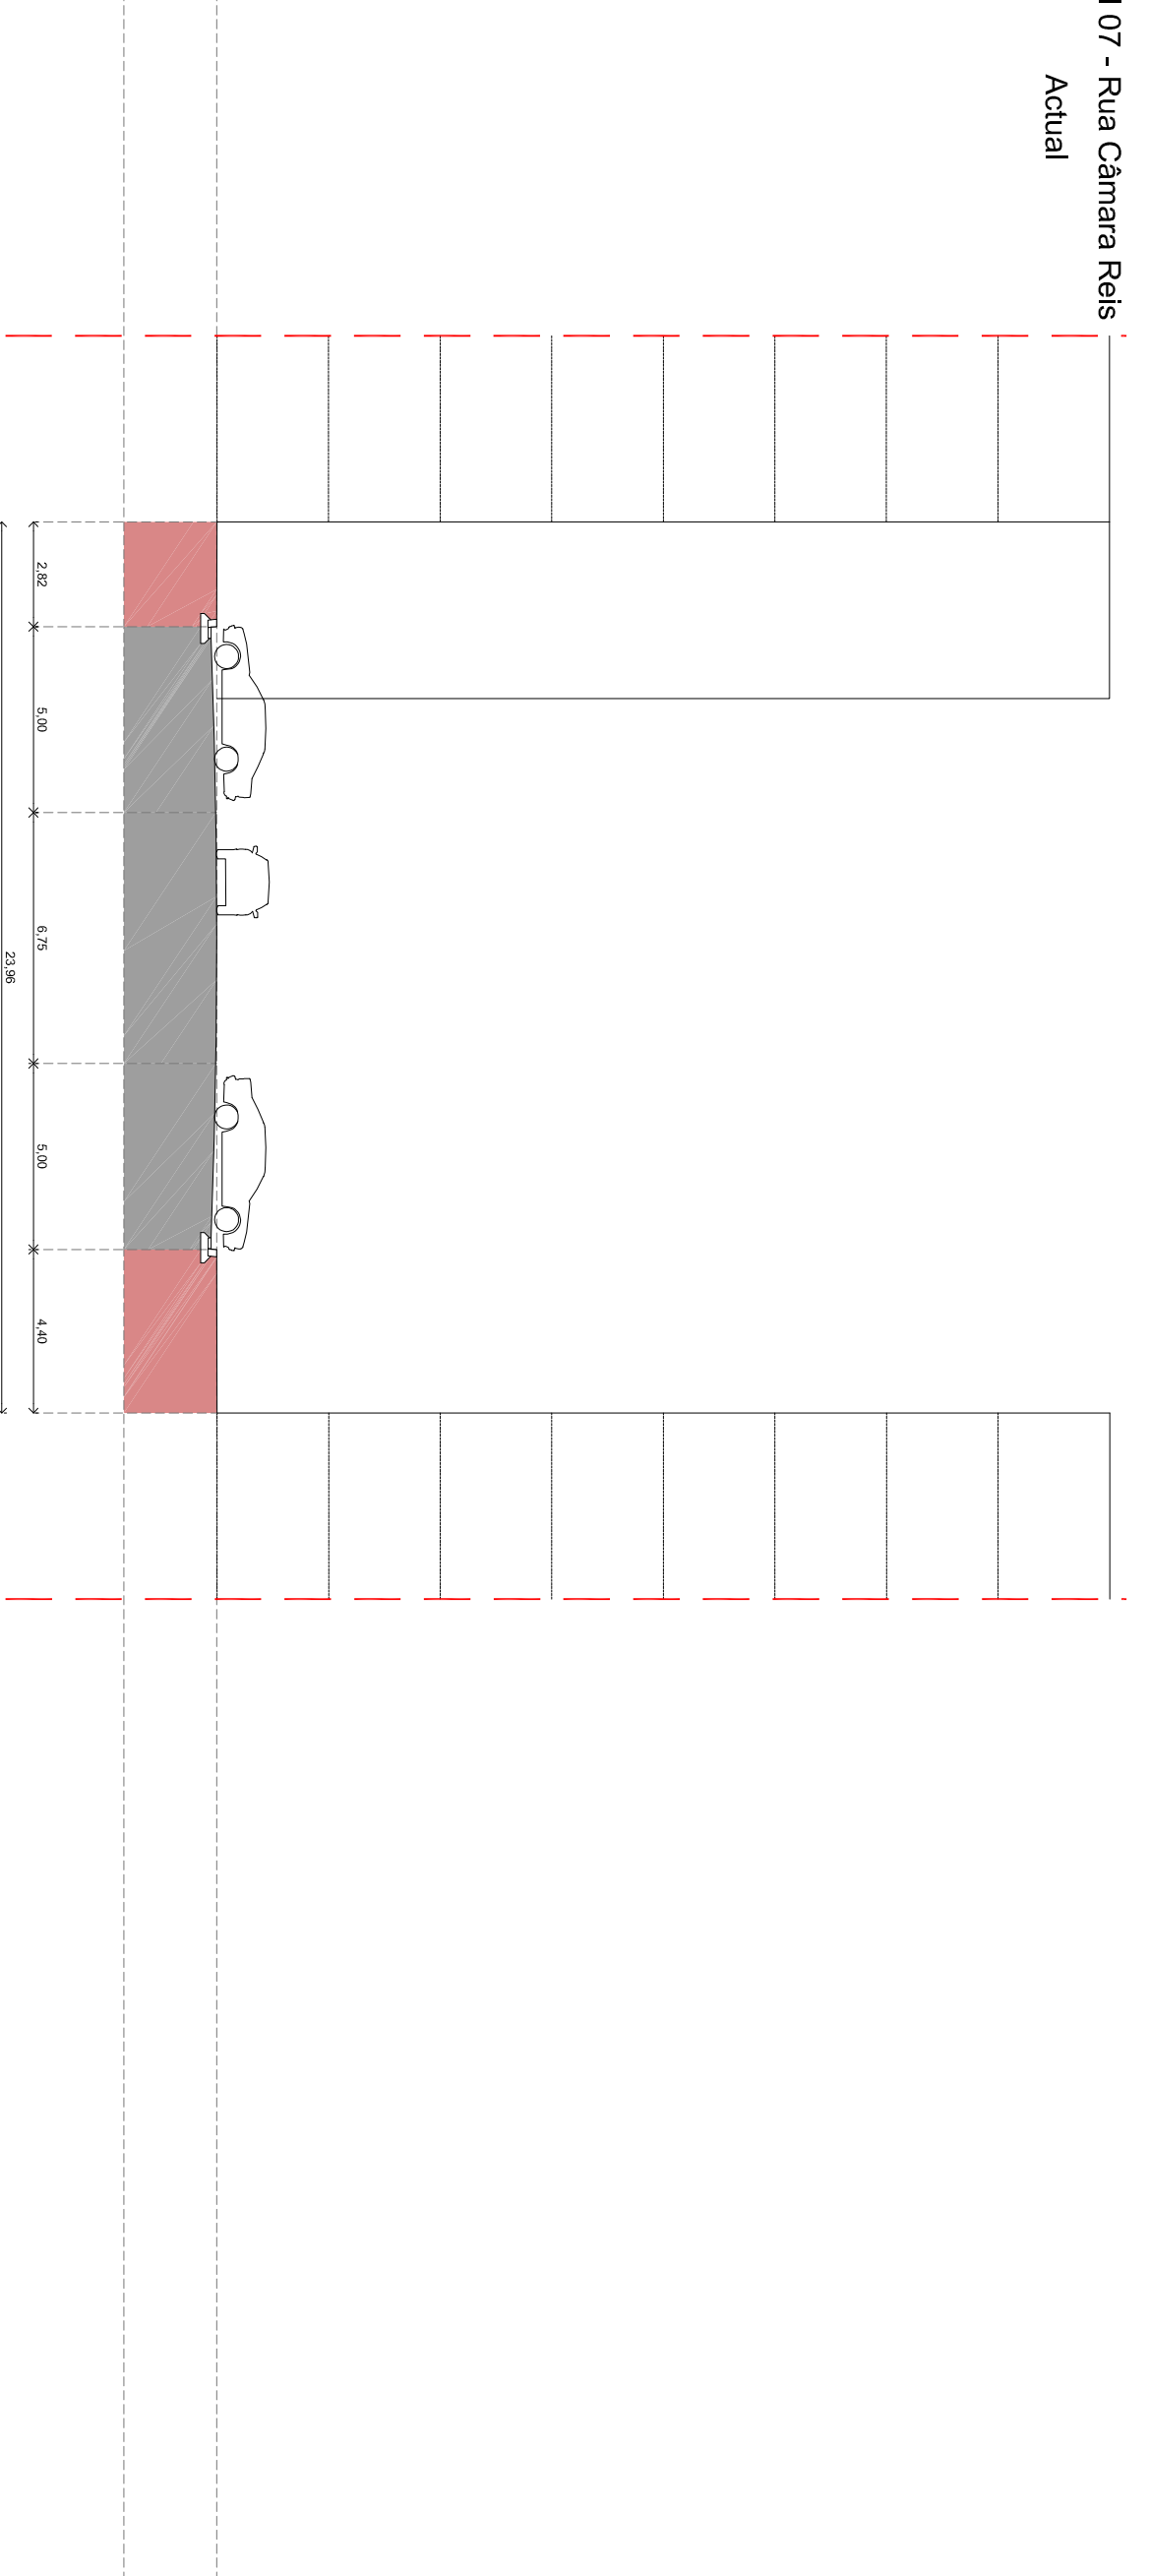


Proposto

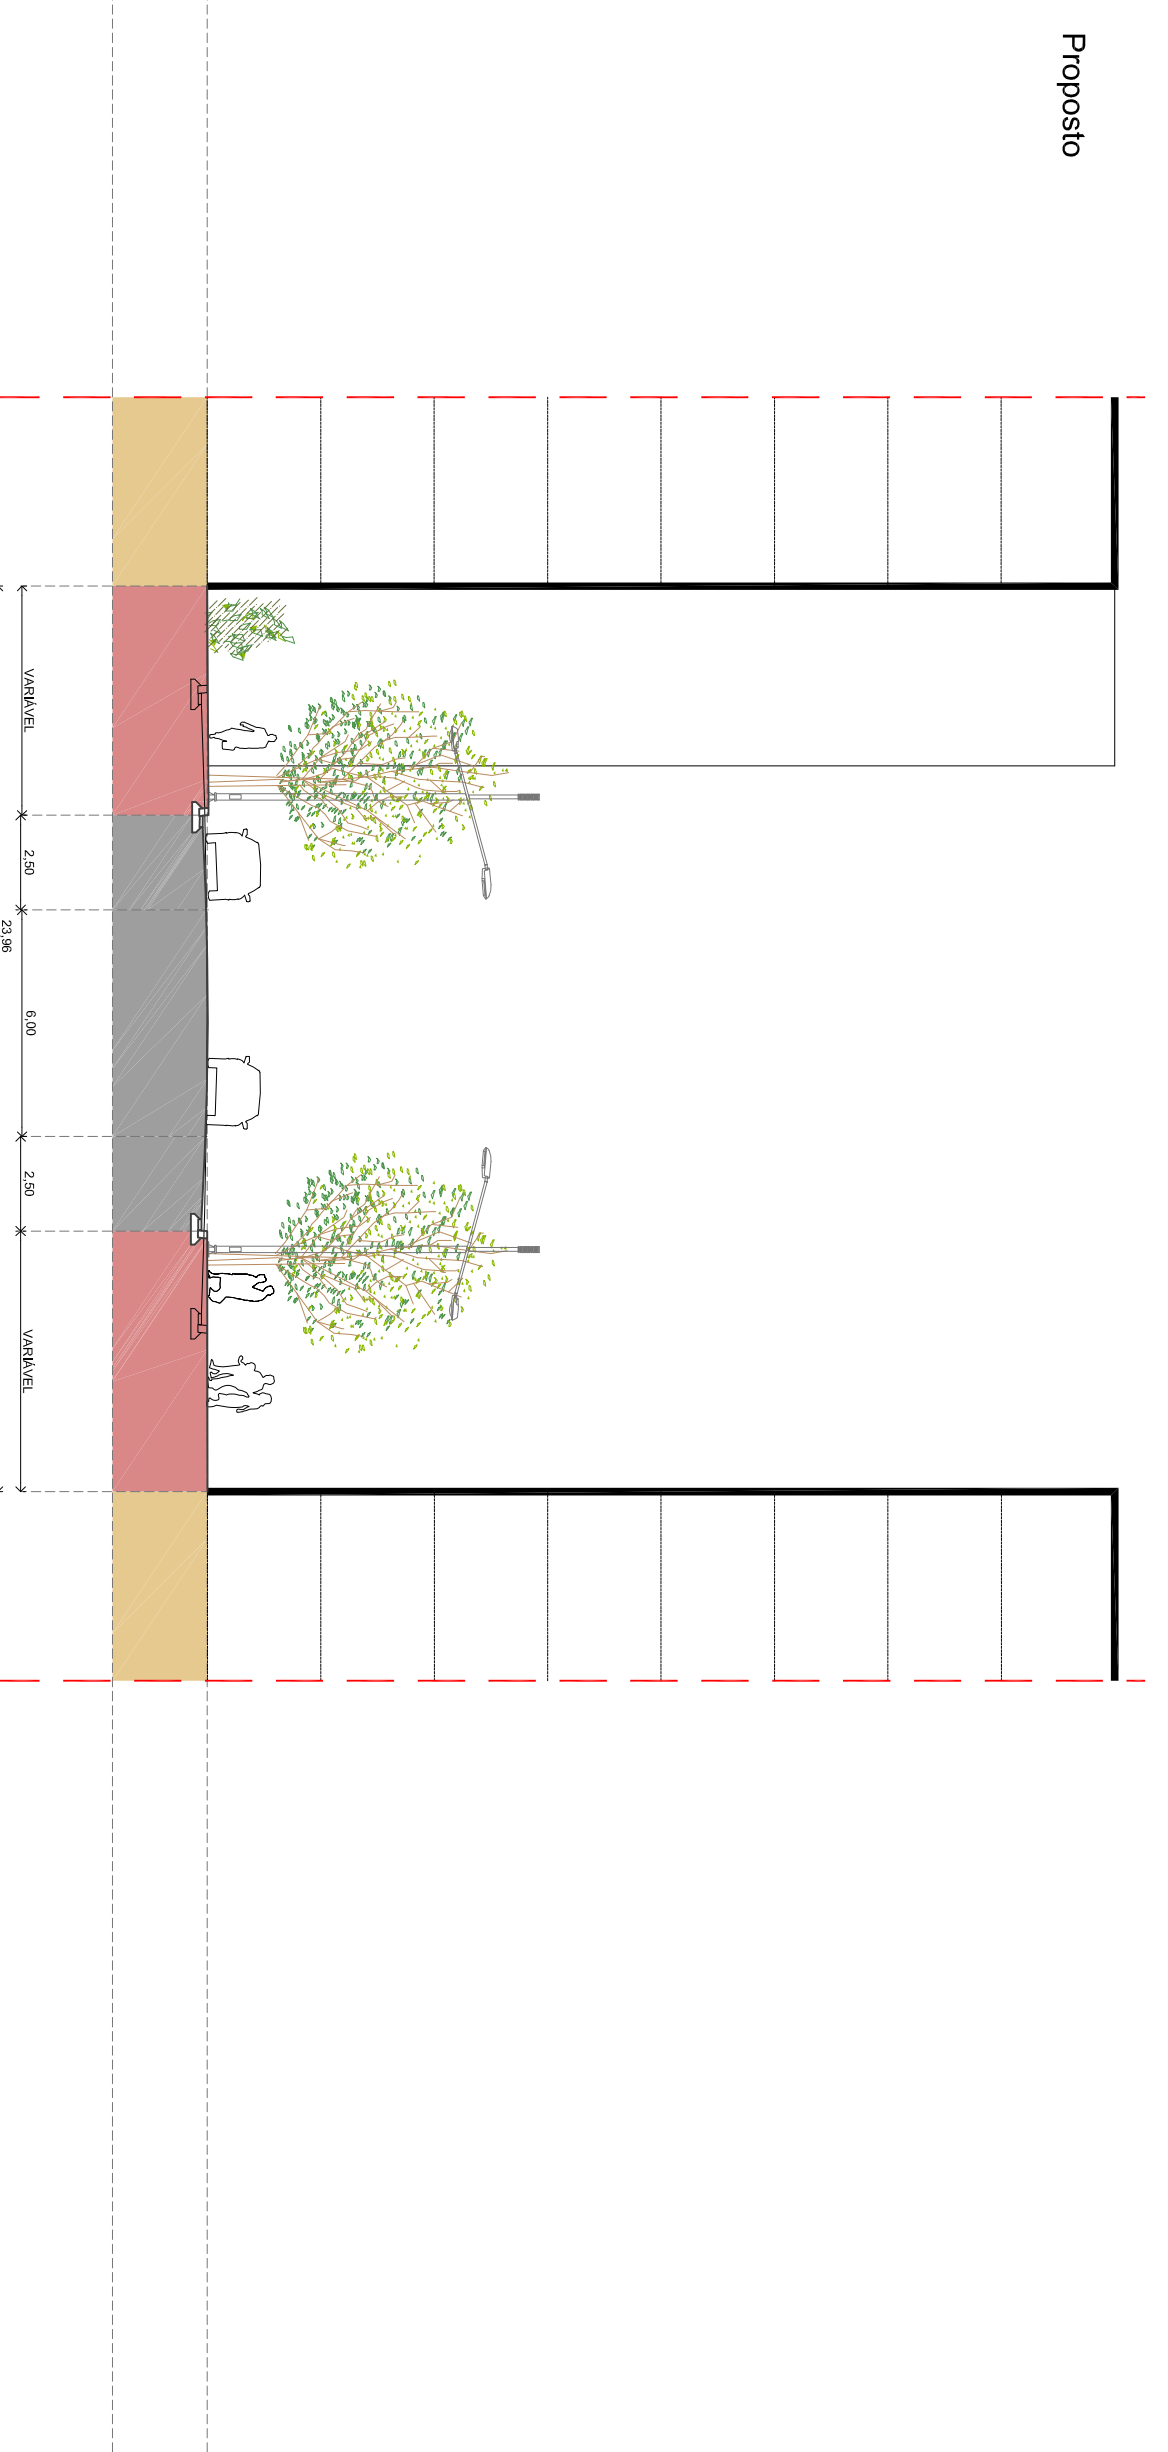


Perfil 08 - Rua Dr.º Rui Gomes de Oliveira

Atual

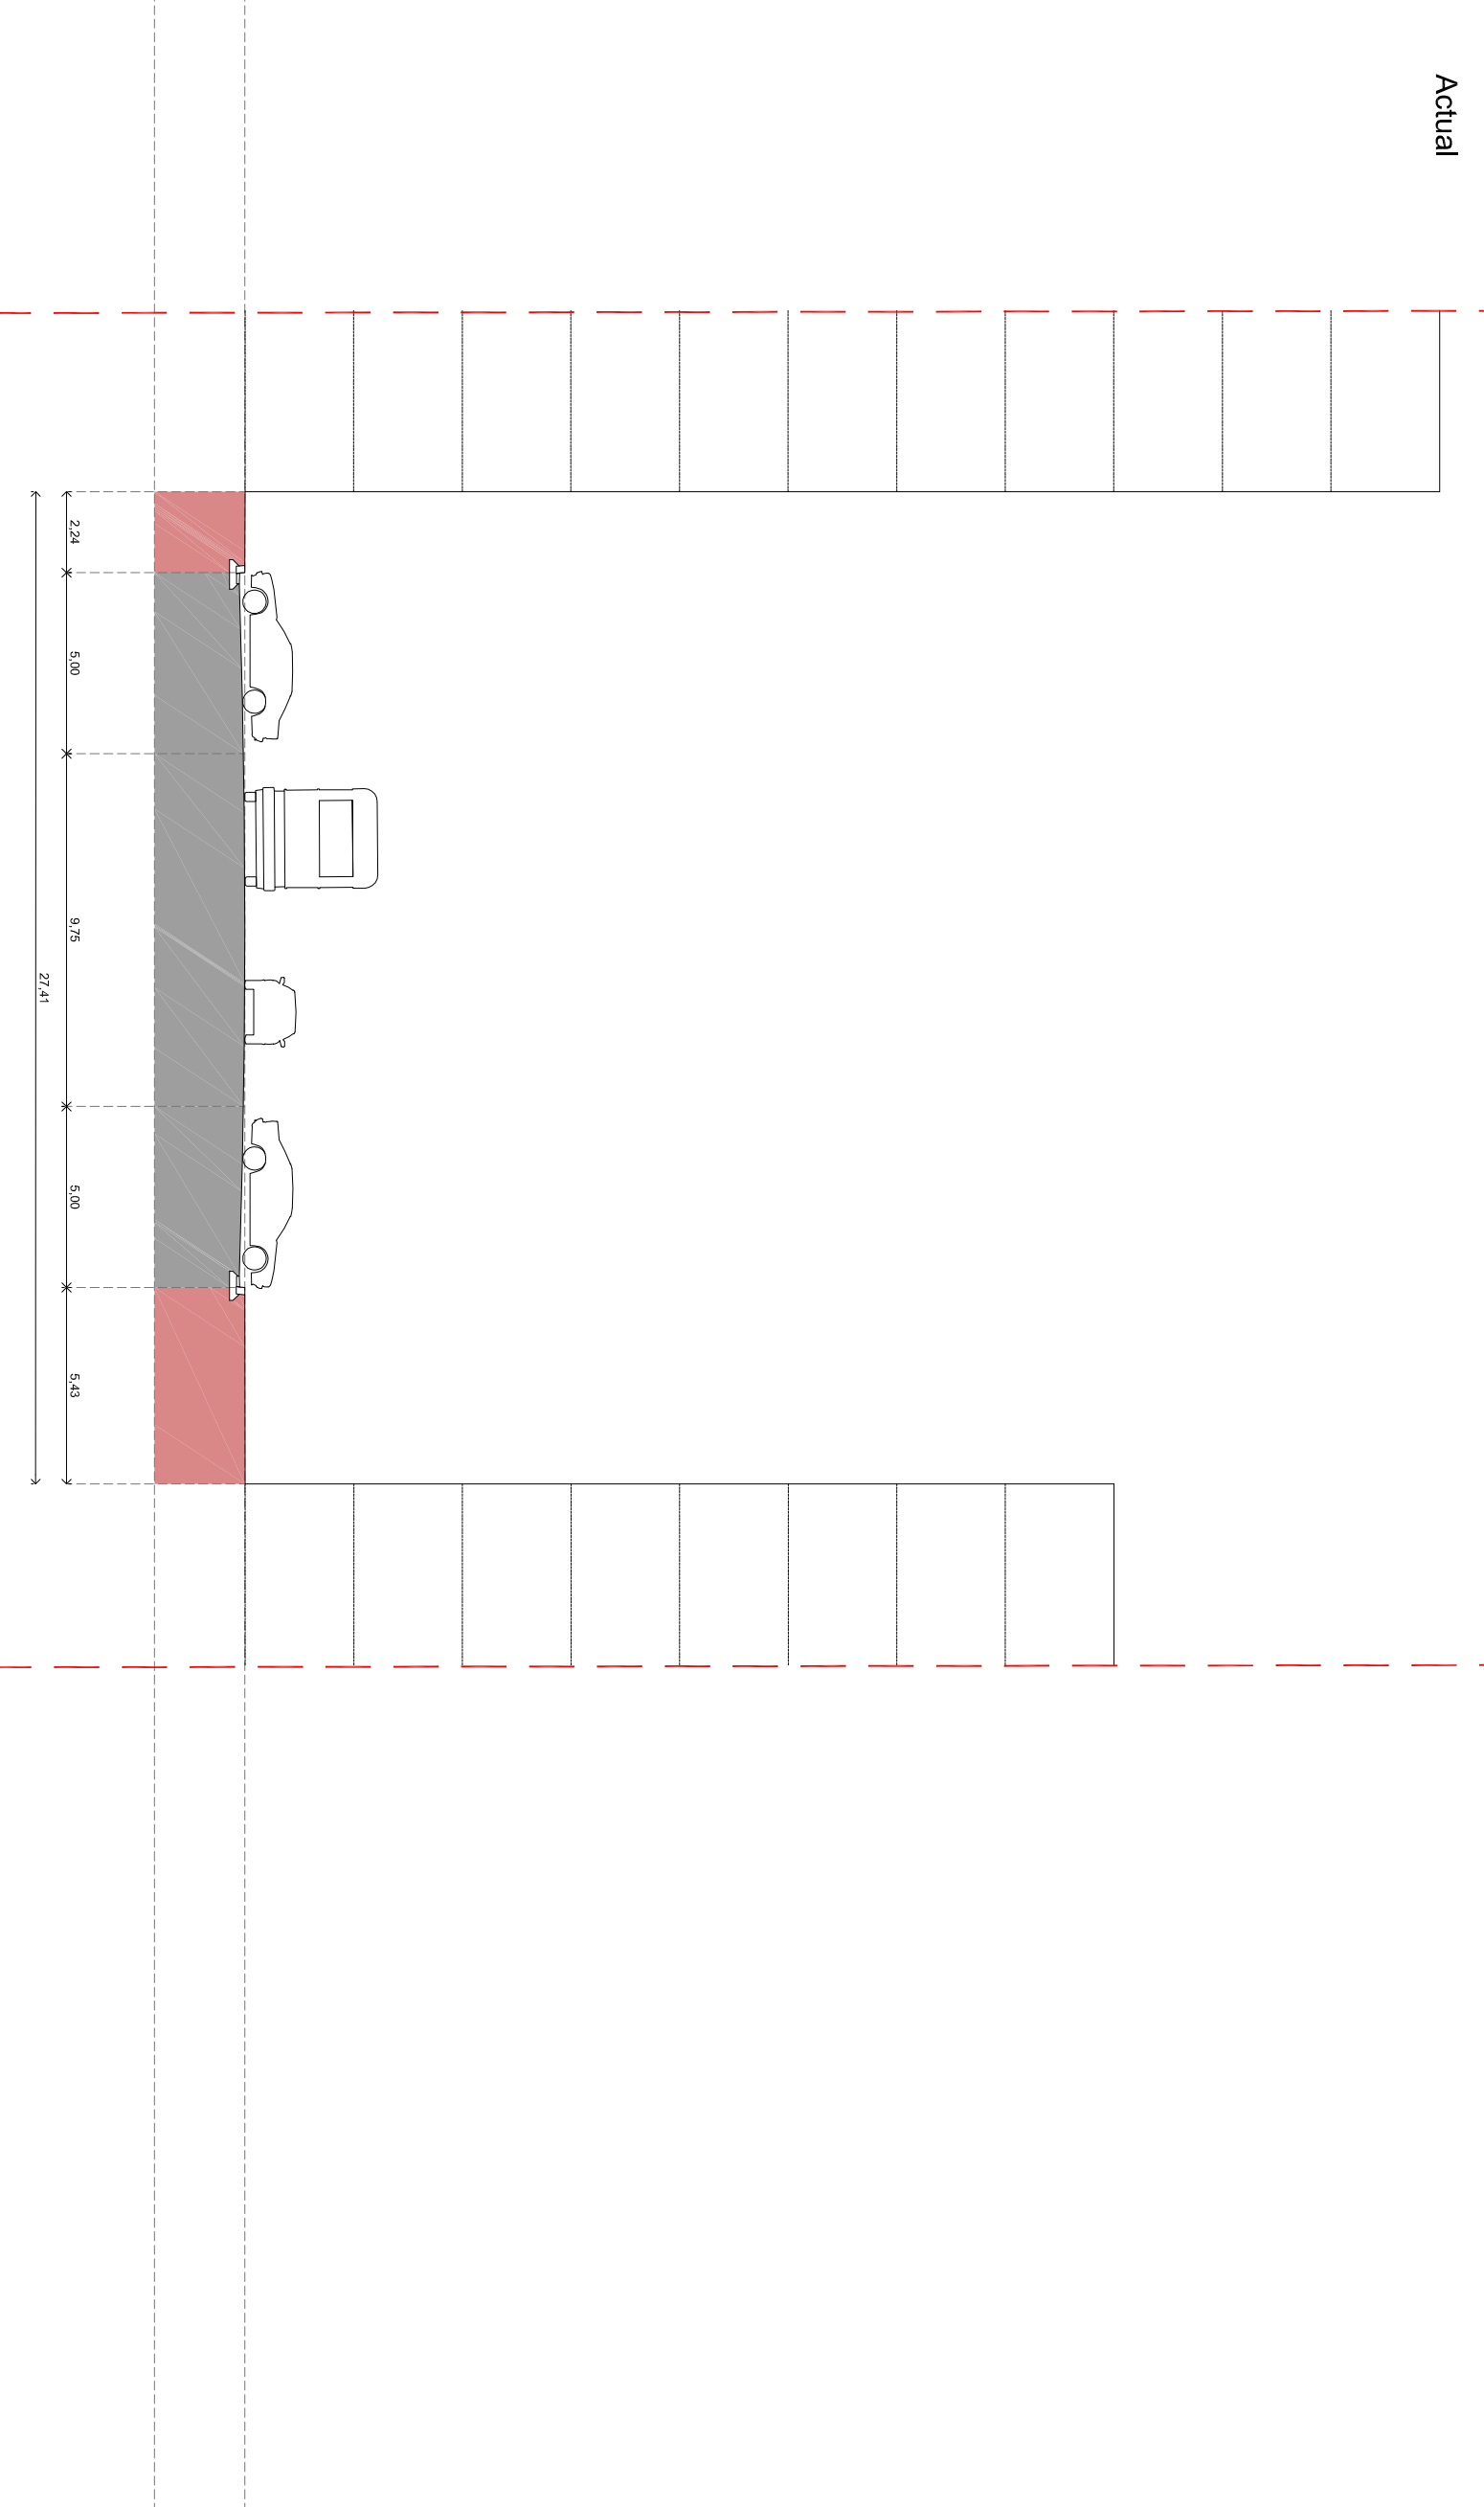


Proposto

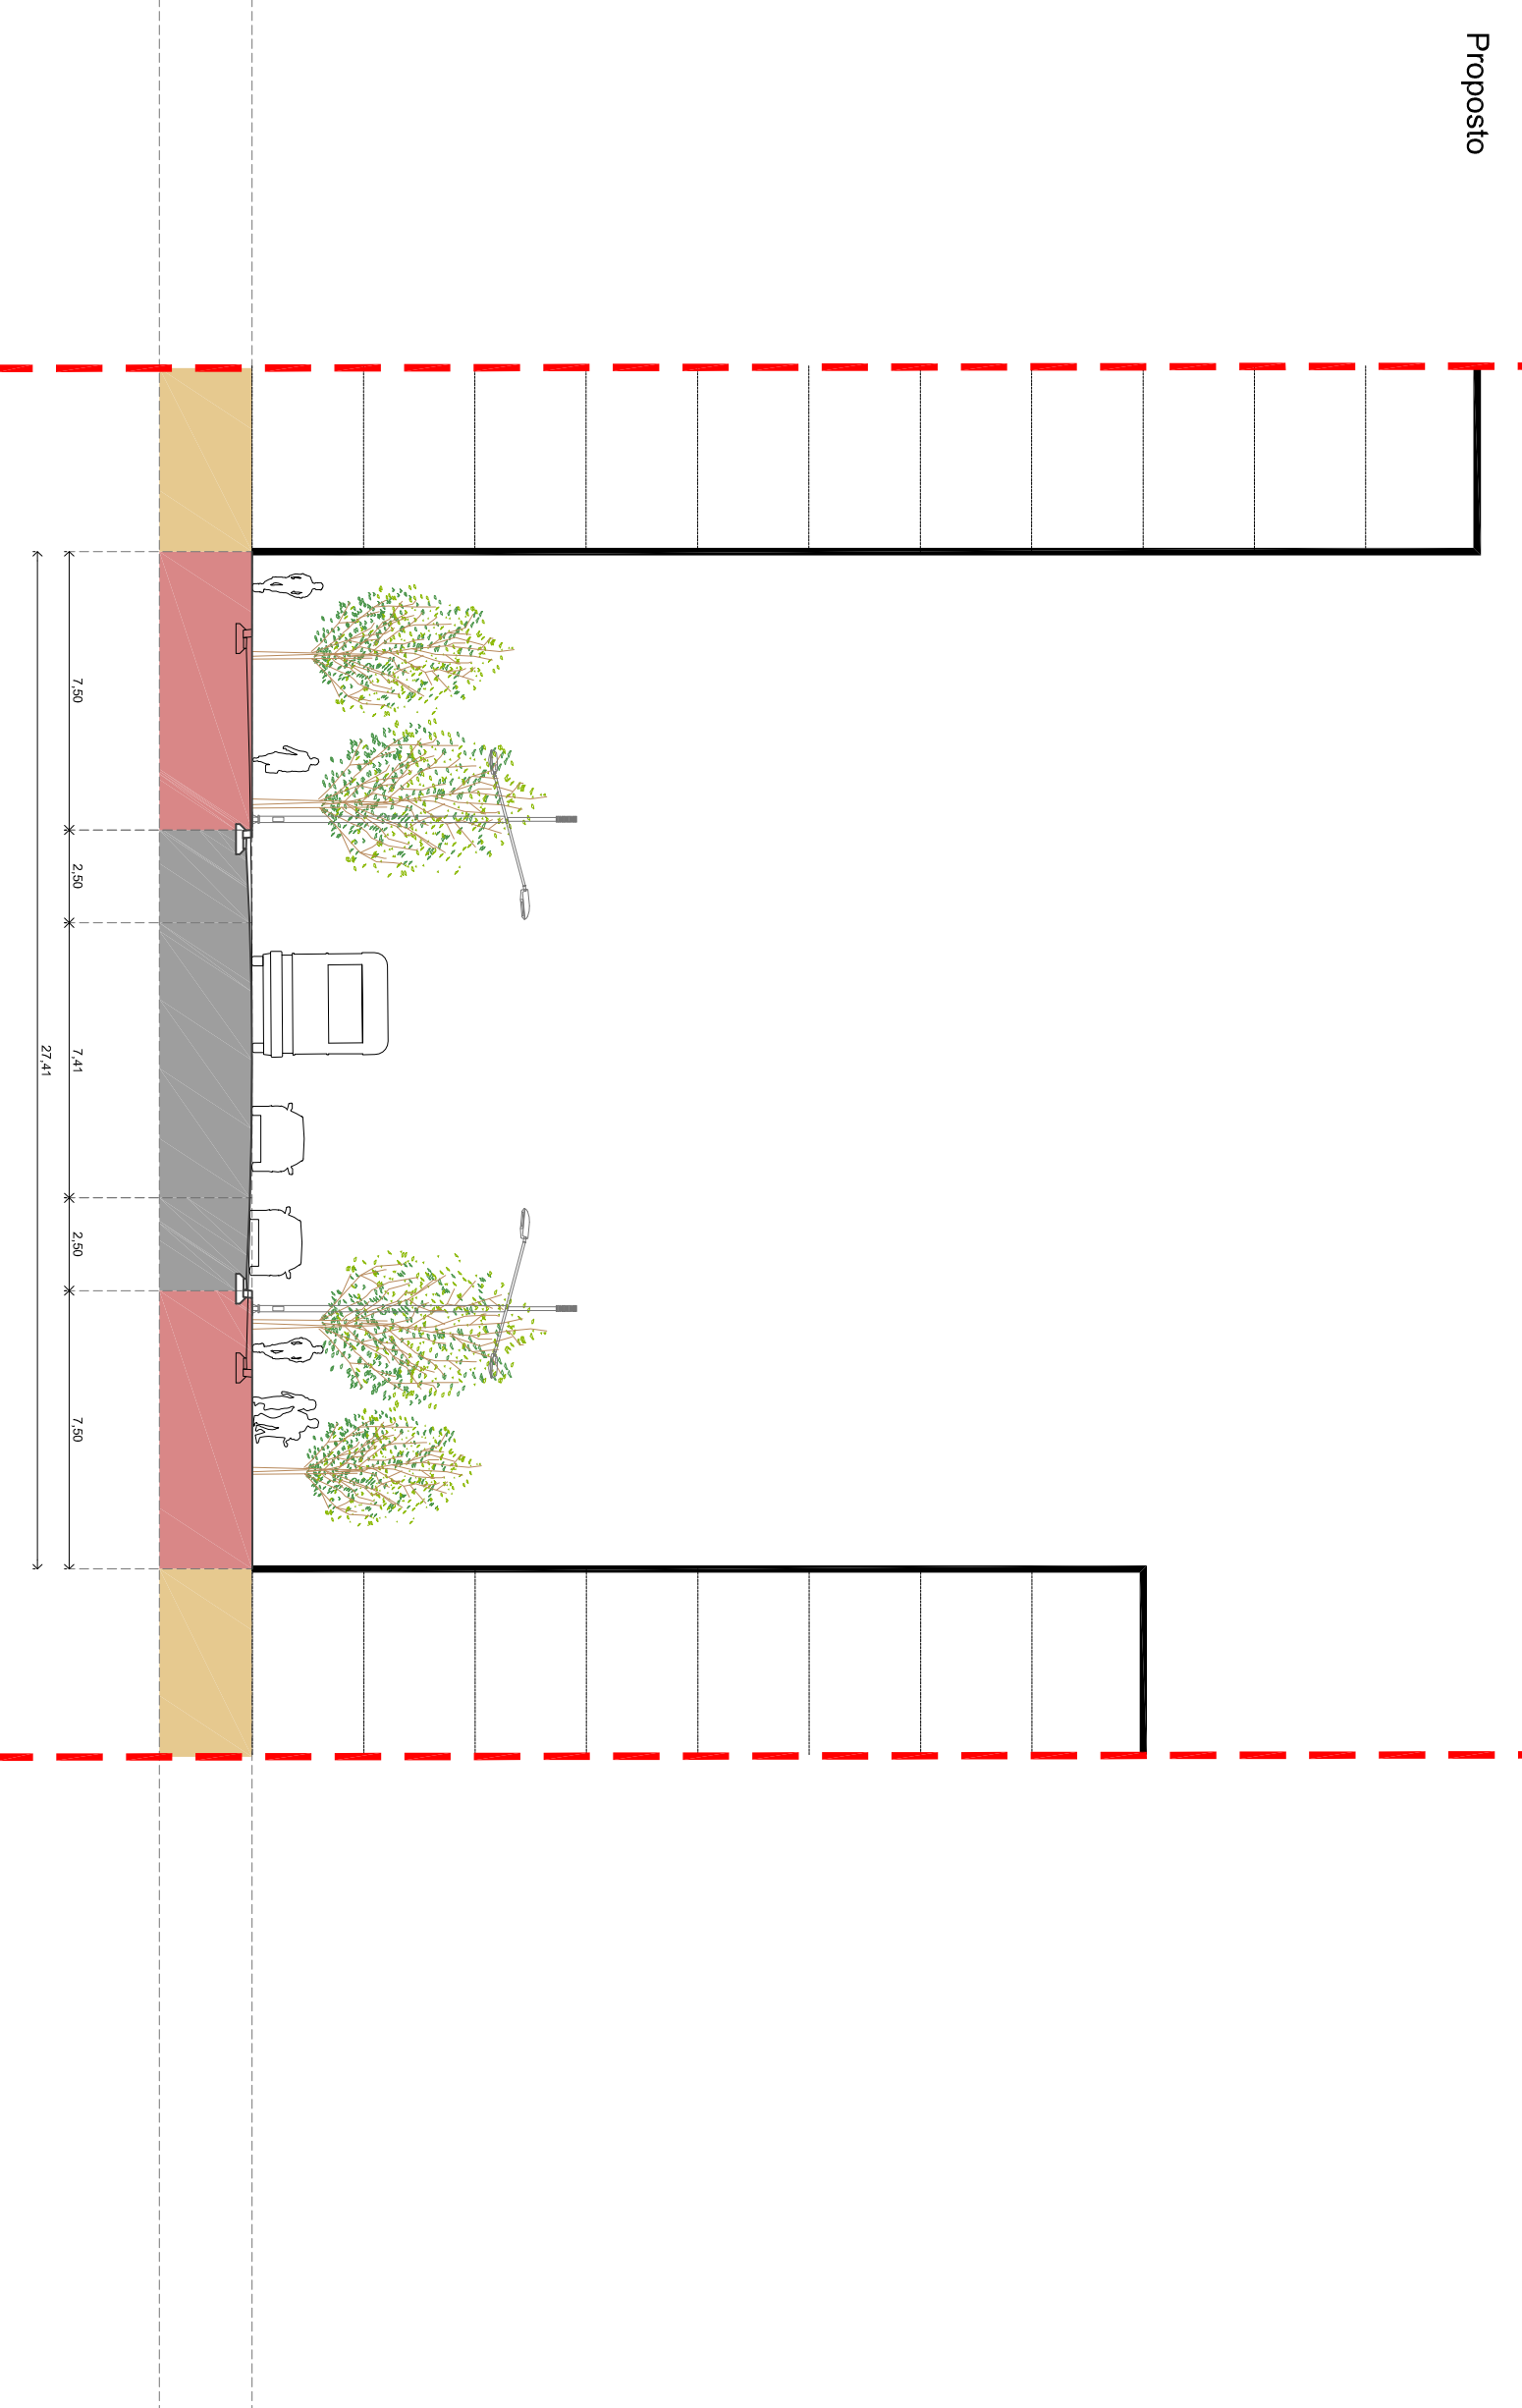



Atual

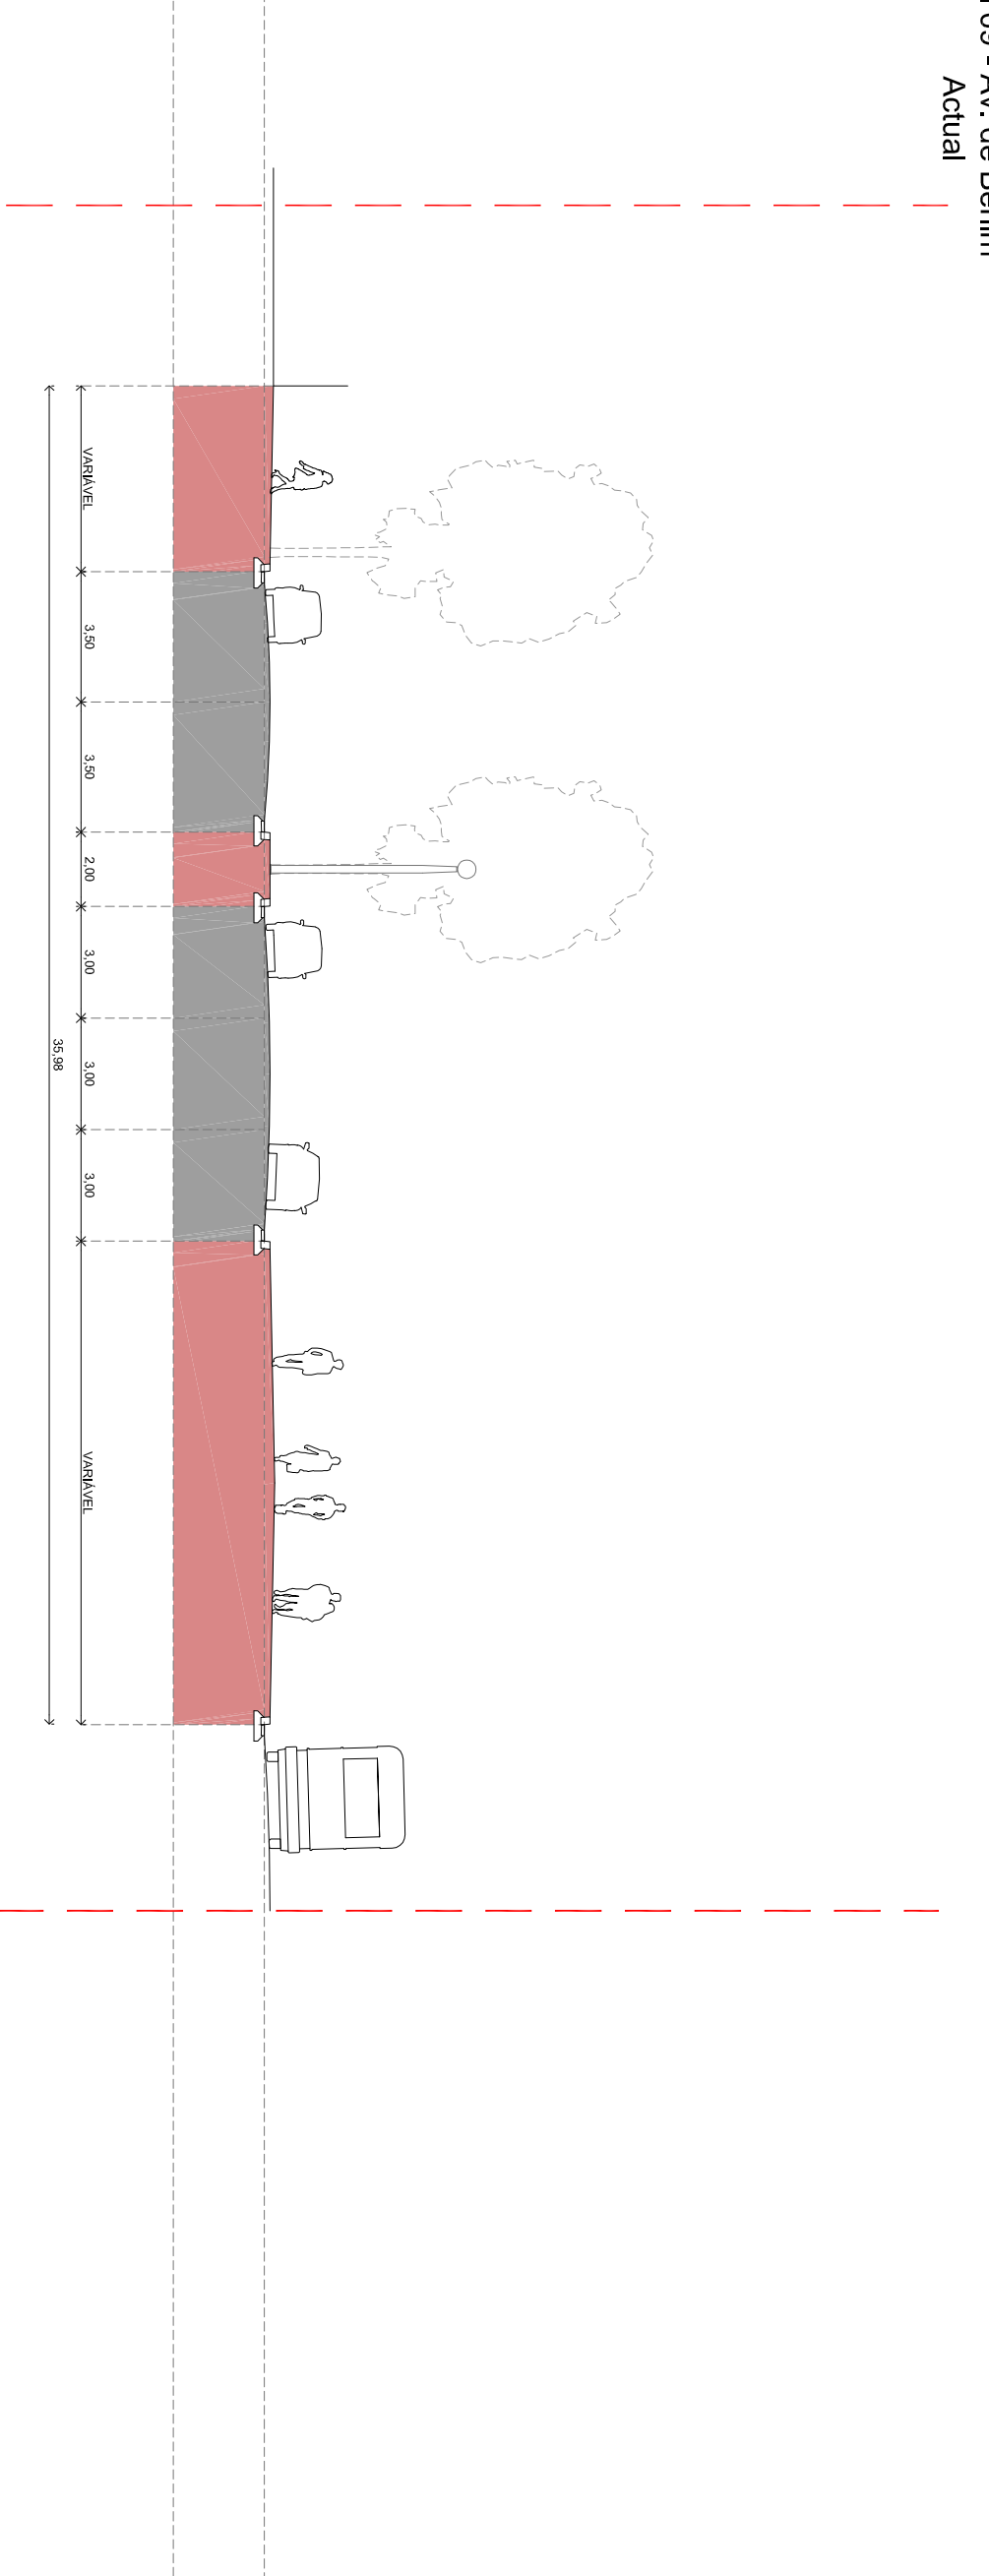


Proposto


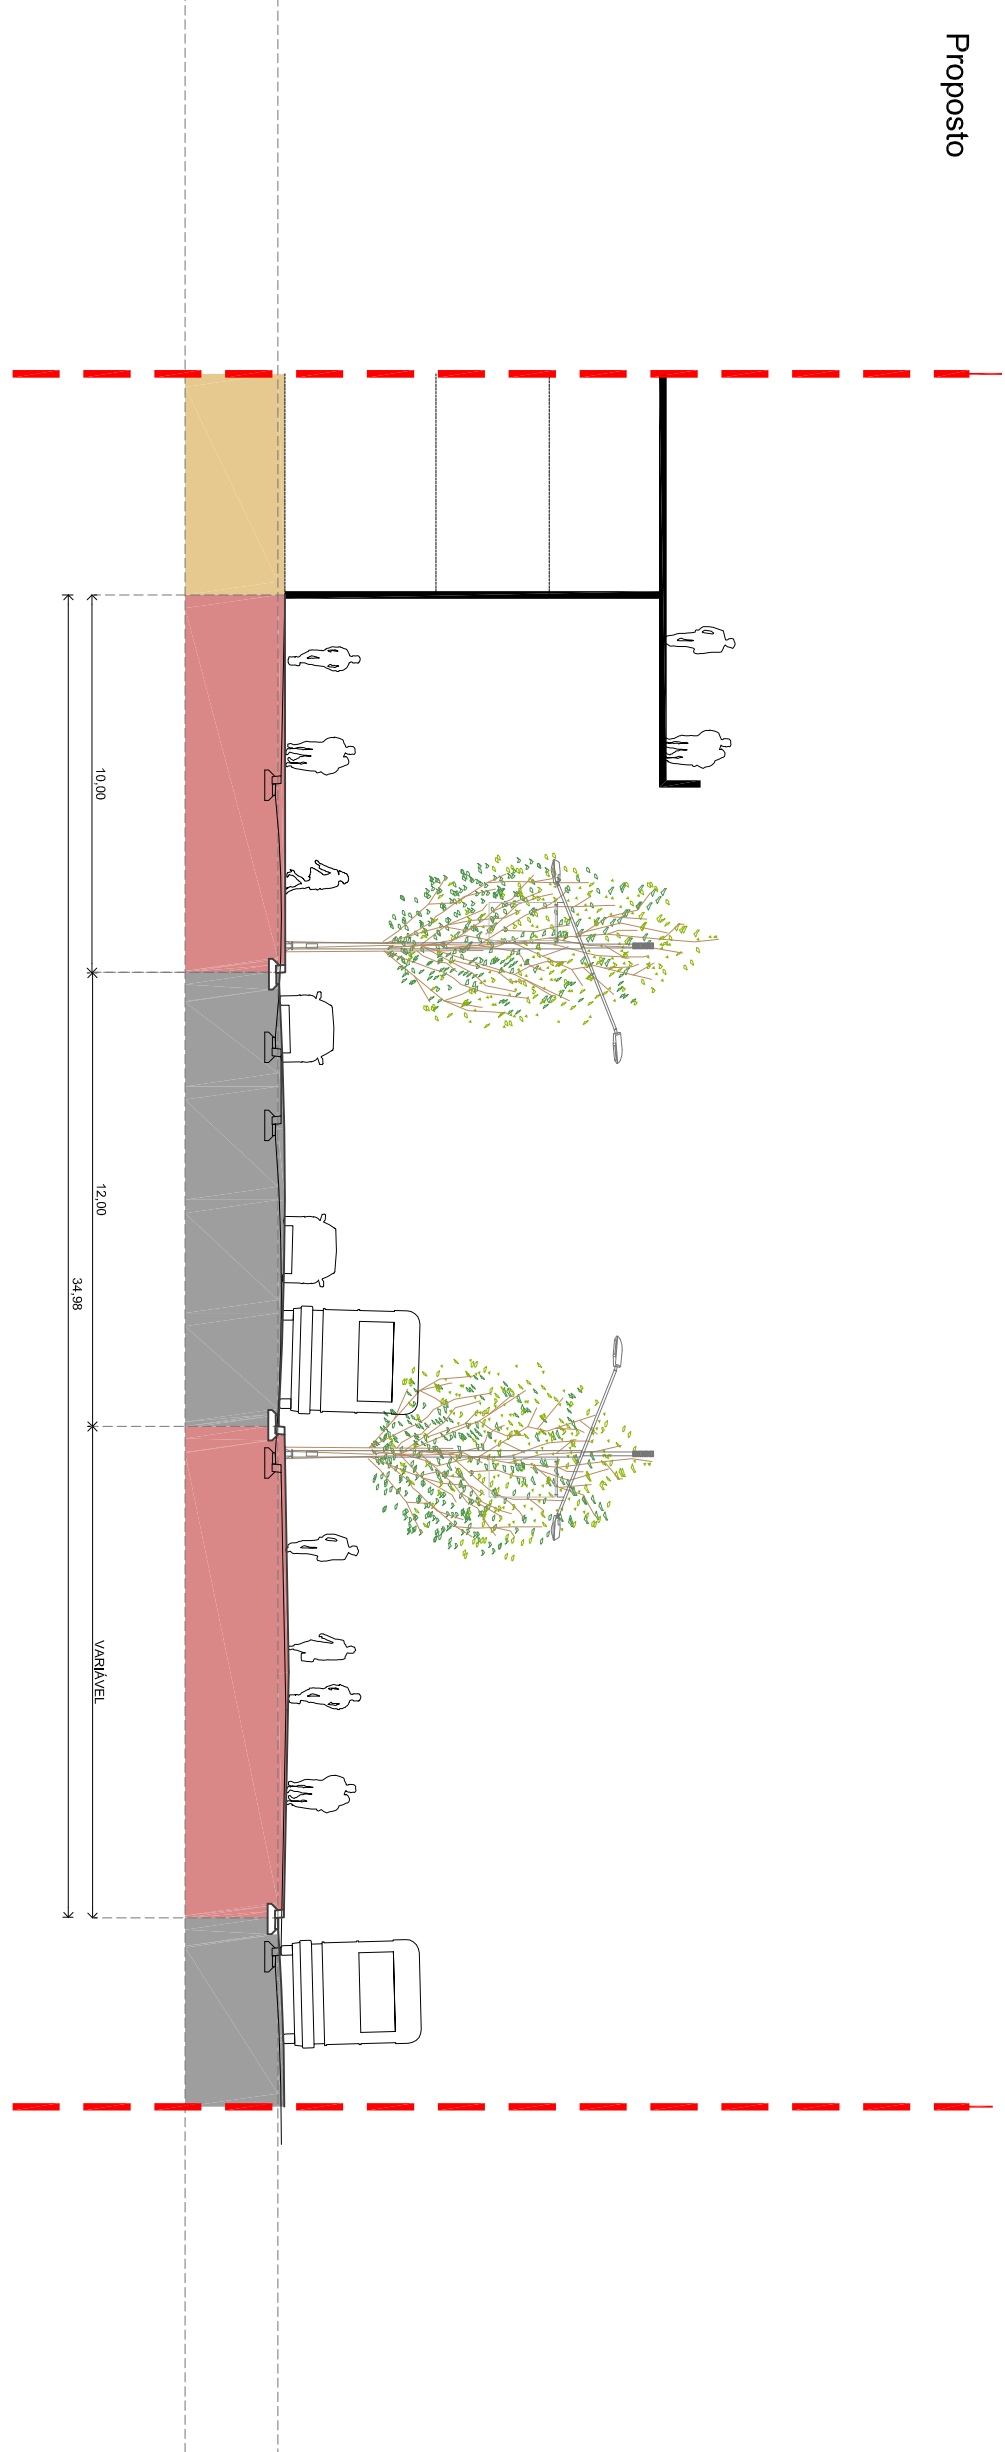


Perfil 10 - Av. de Pátua

Atual

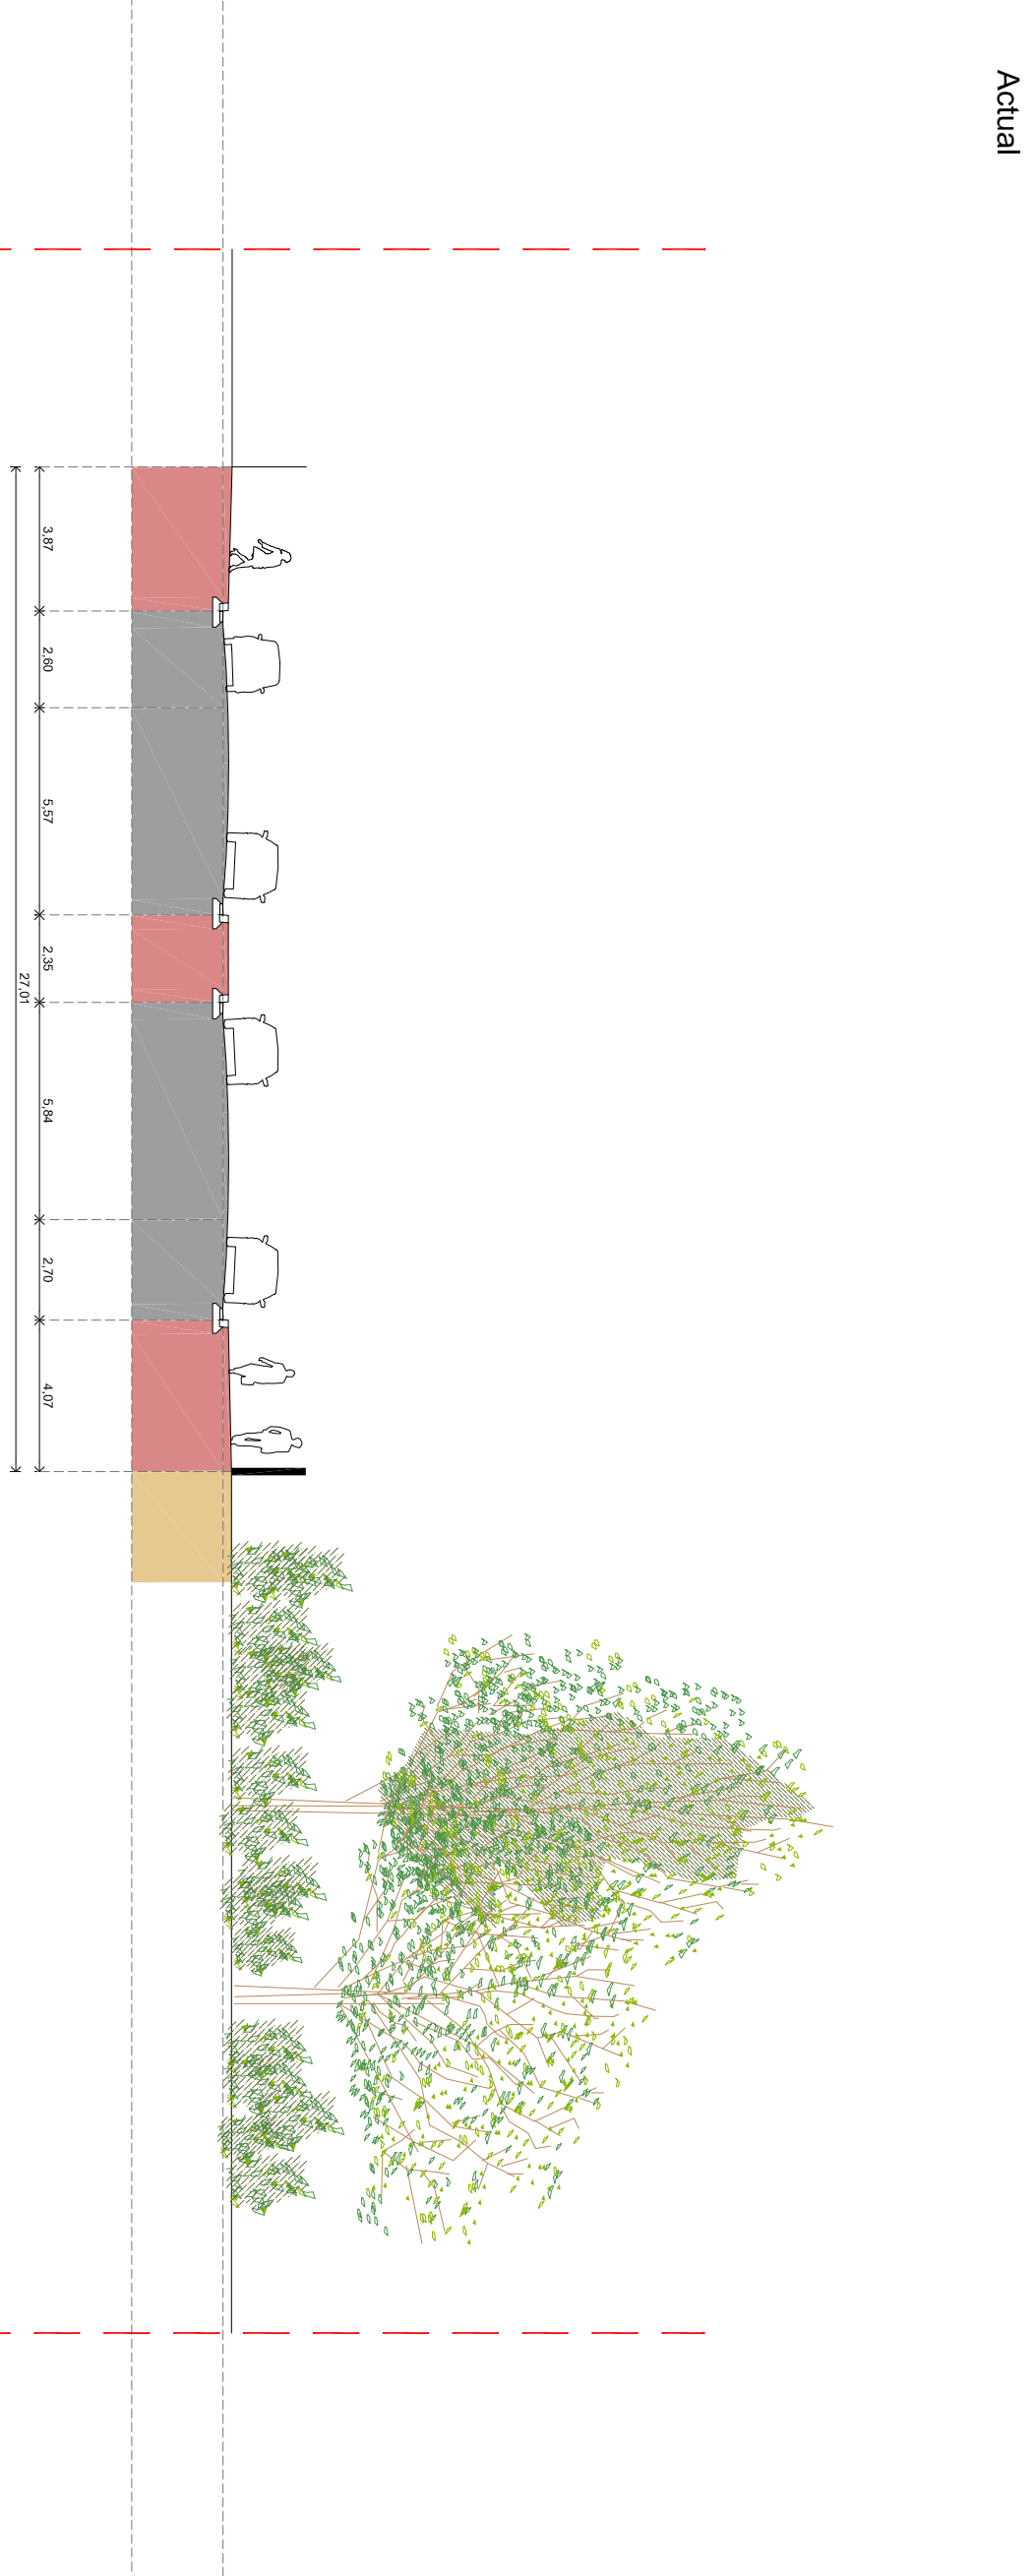

Proposto

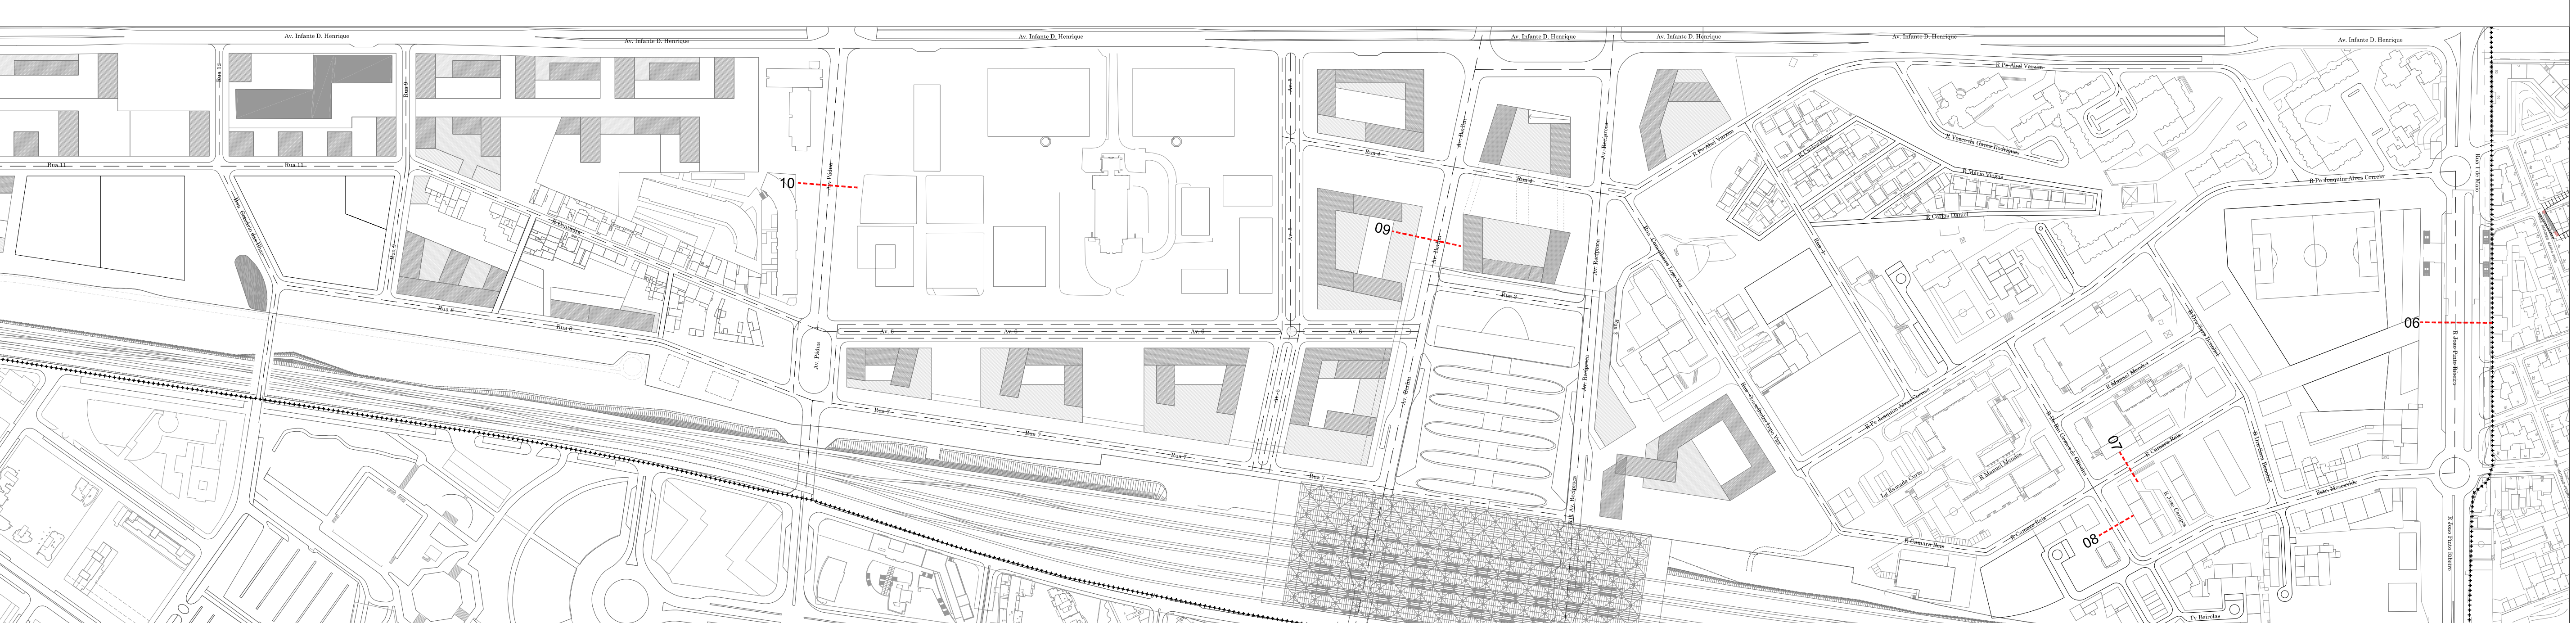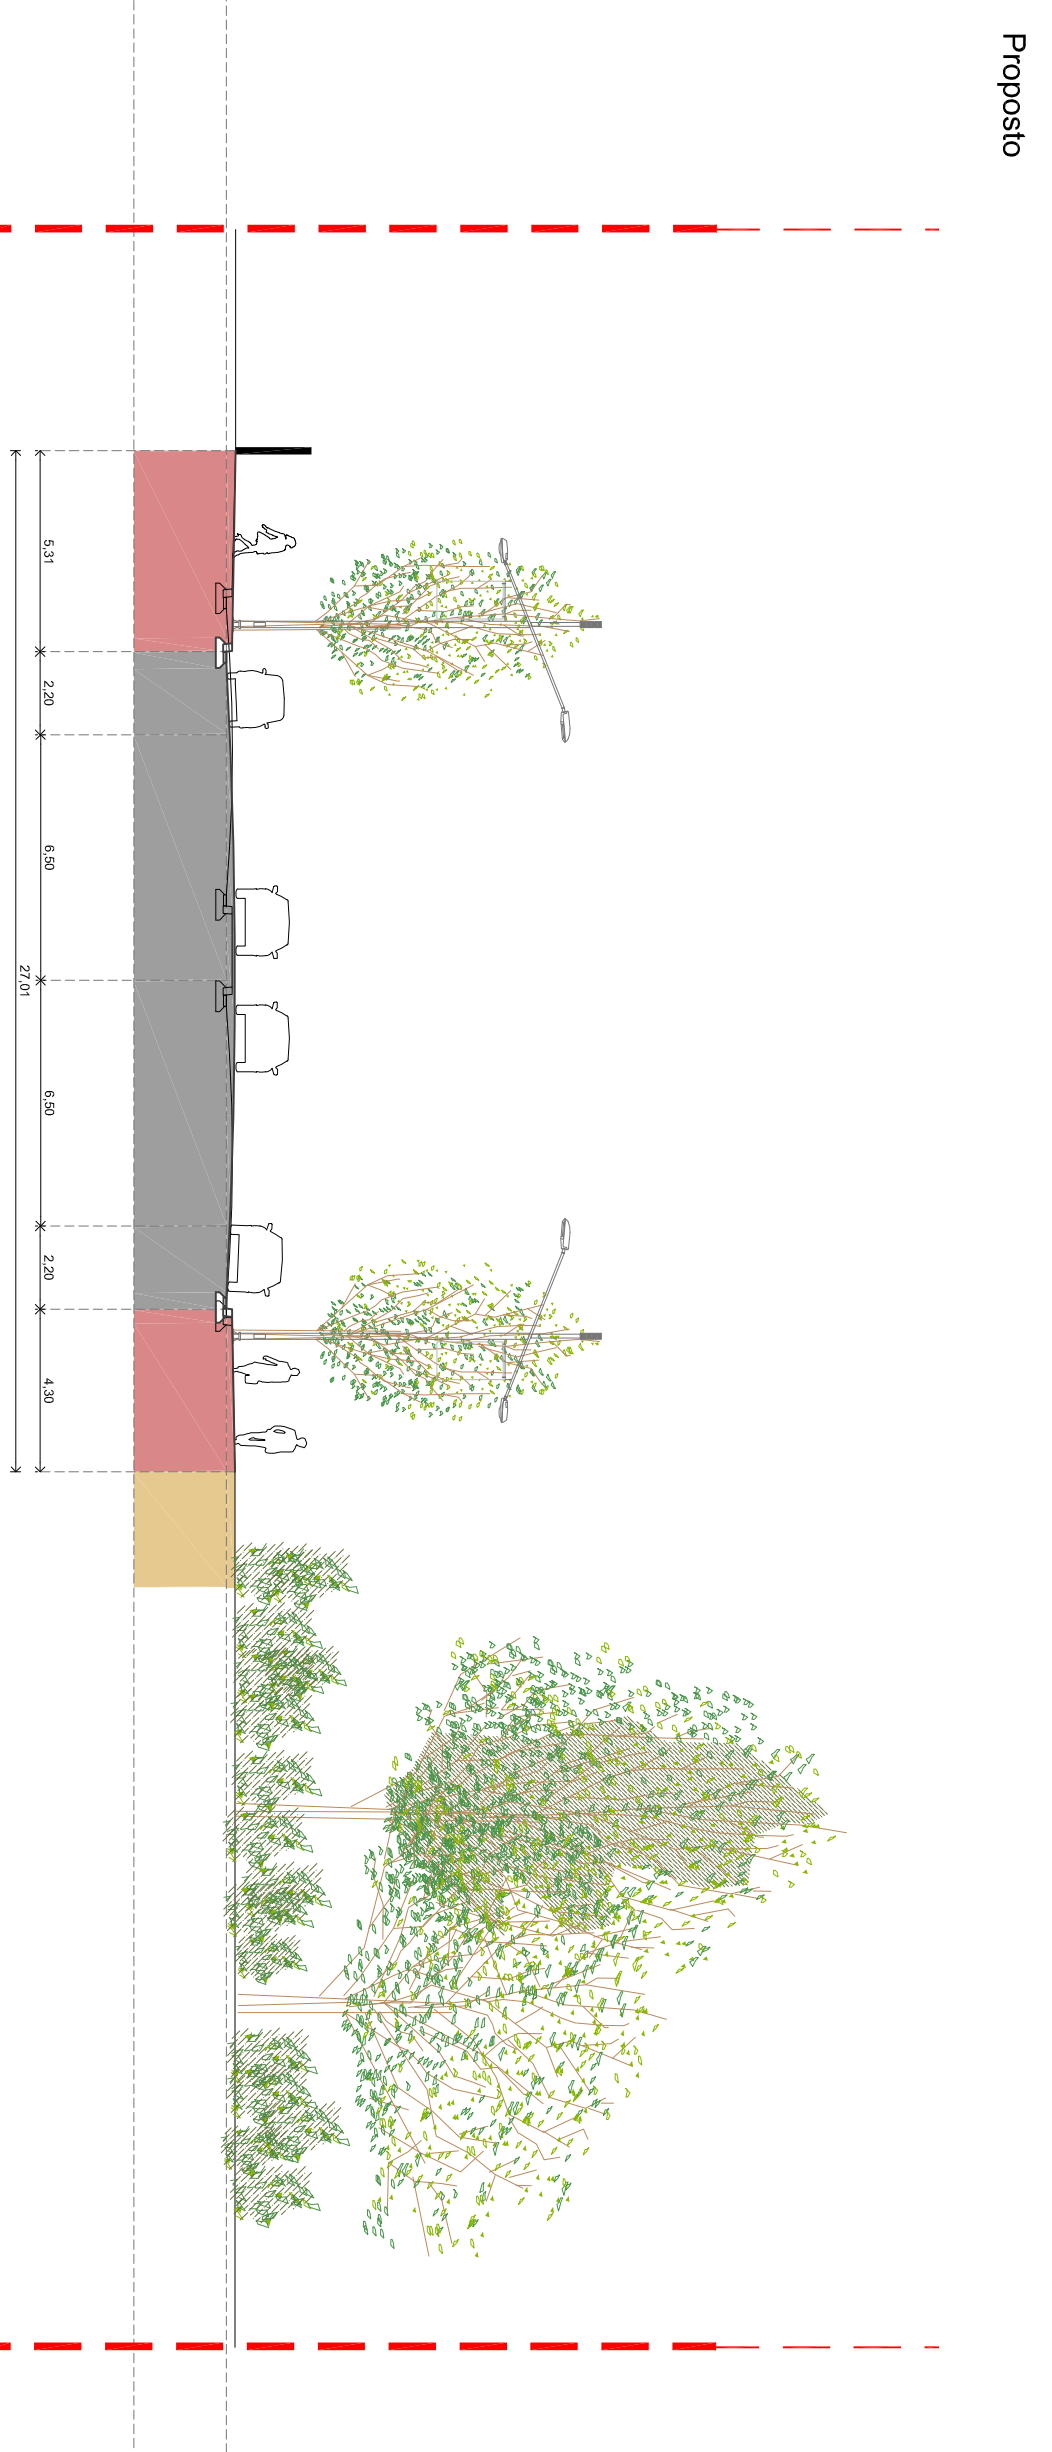

PLANO DE URBANIZAÇÃO DA ÁREA ENVOZVENTE À ESTÇÃO DO ORIENTE







