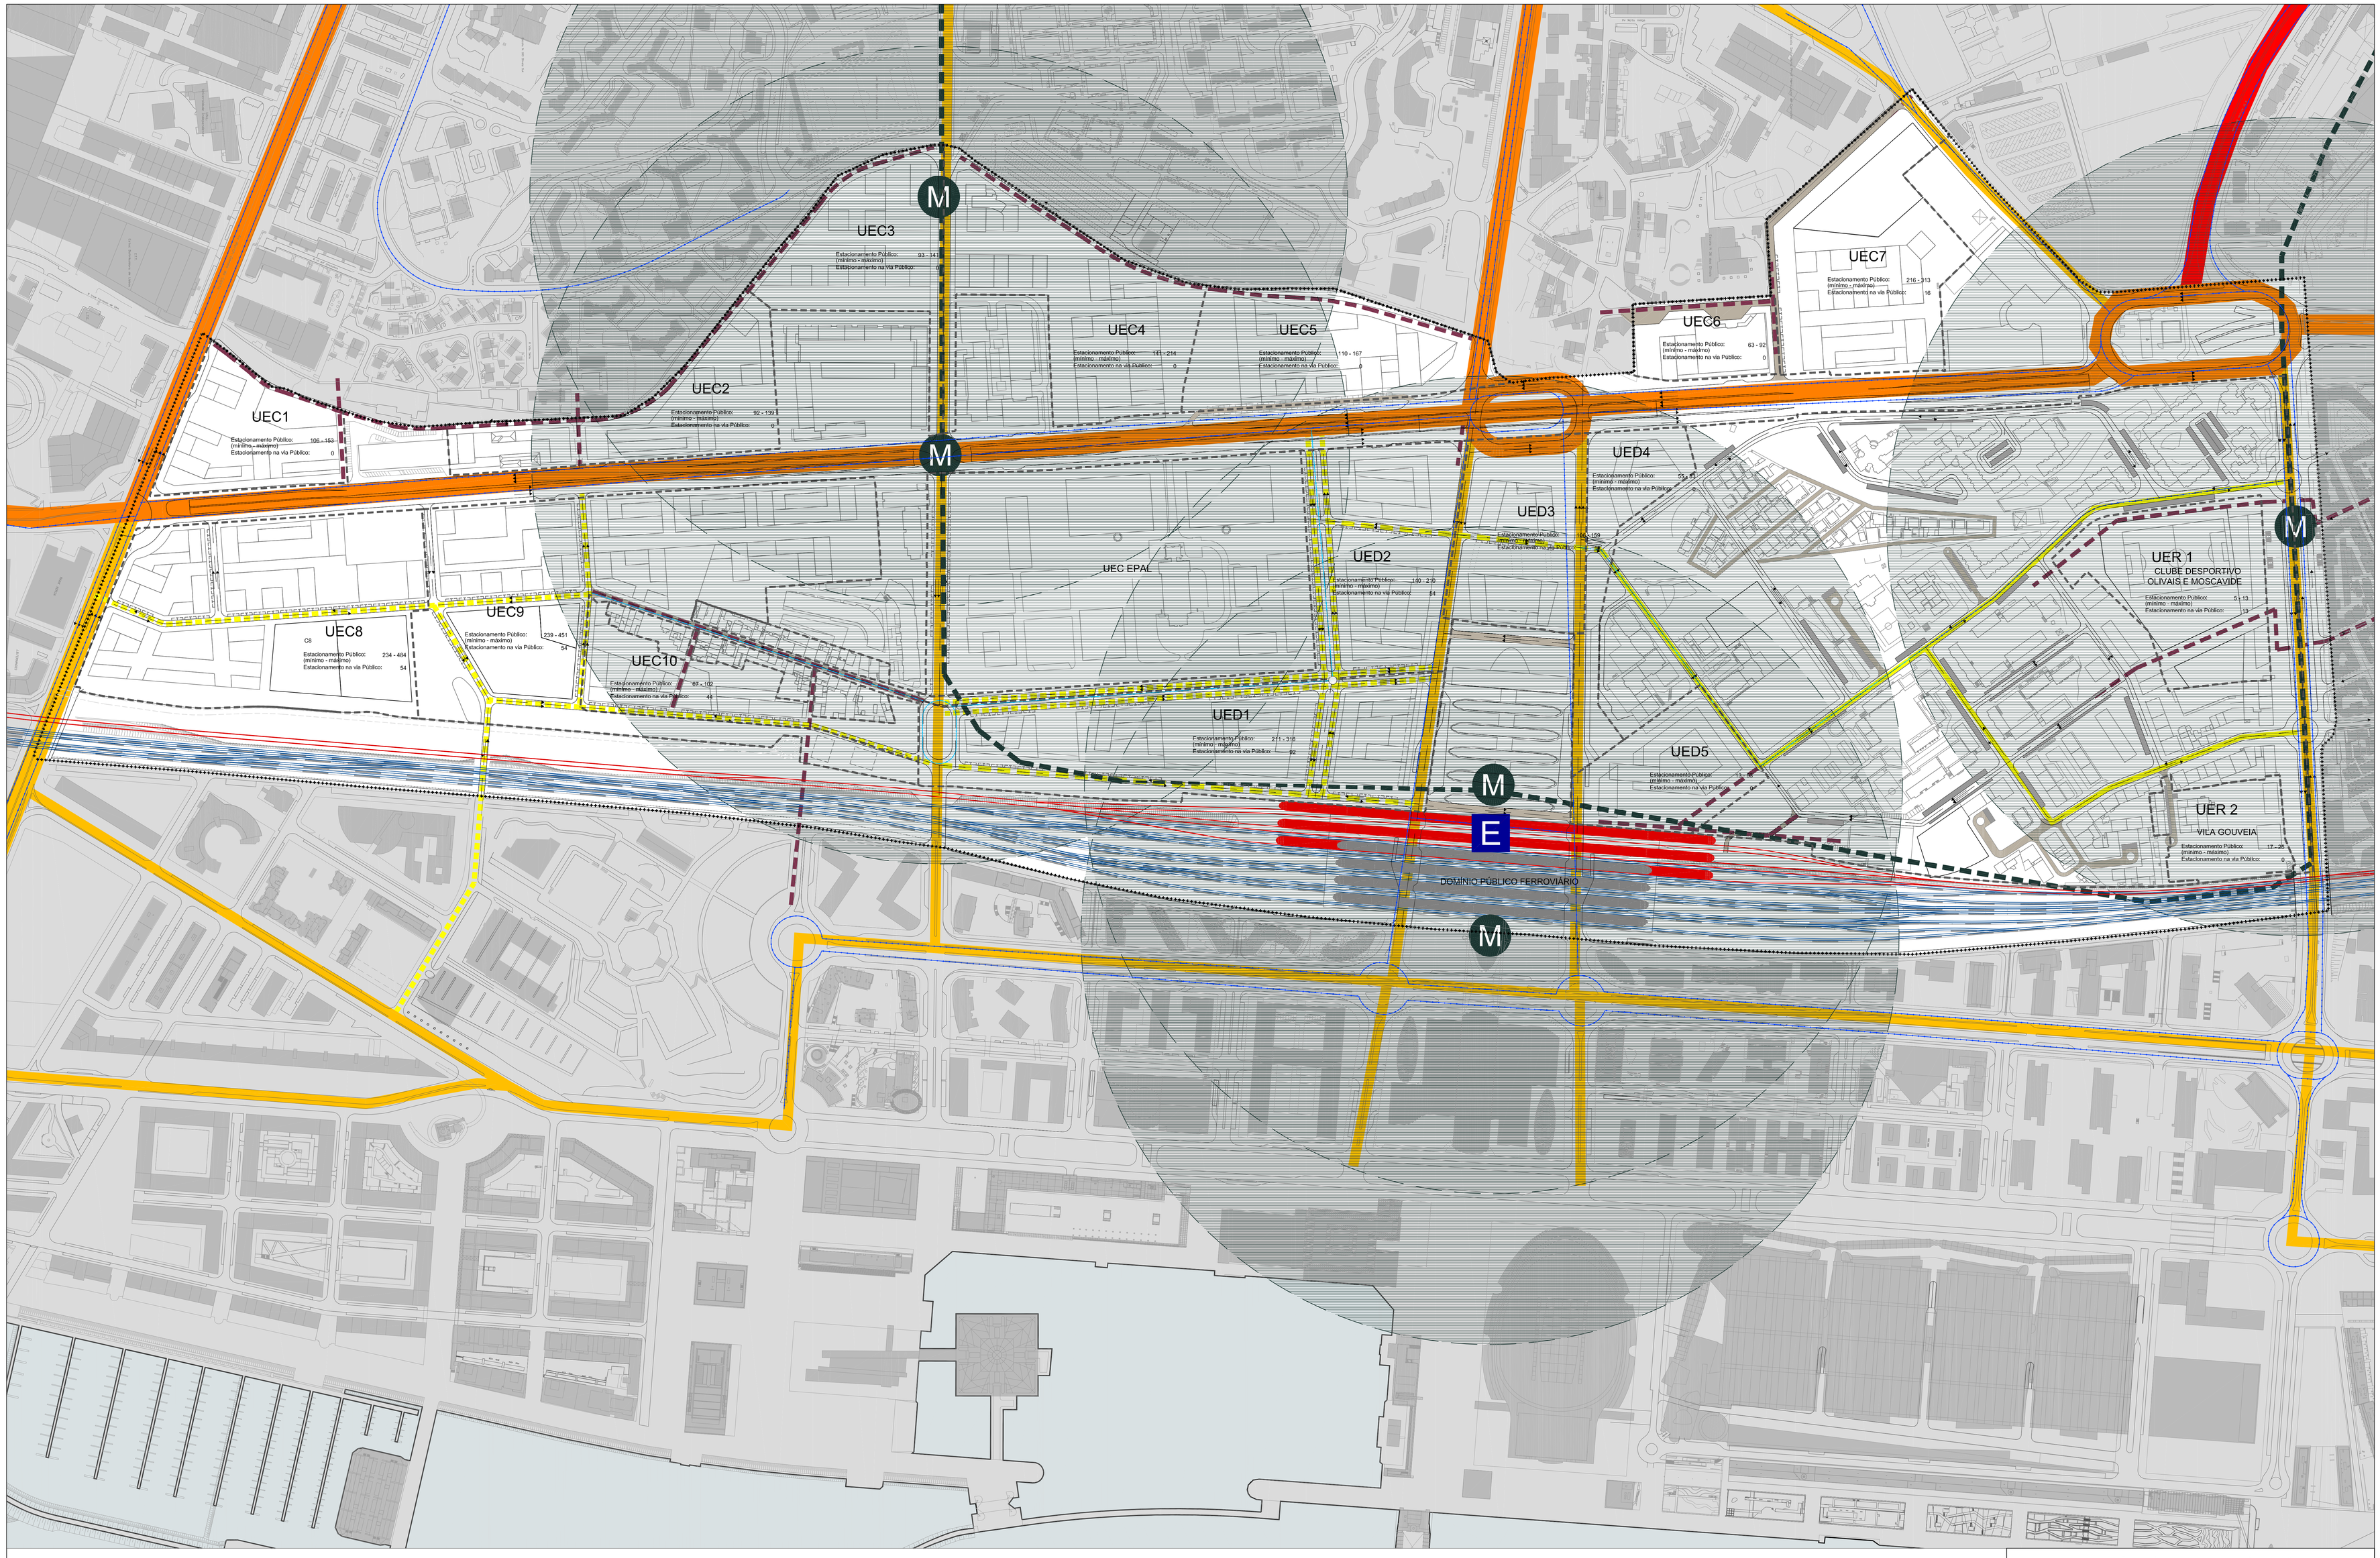

Legenda:

- Vias Nível 2
- Vias Nível 3
- Vias Nível 4
- Vias Nível 4 - Proposto
- Via Local - Condicionado
- Percursos Pedonais - Propostos
- Sentidos de Tráfego - Proposto
- Percursos de Autocarro
- Percursos de Autocarro - Proposto
- Linha de Metropolitano
- Estação do Metropolitano
- Raio de Influência das Bocas de entrada/saída do Metropolitano - 400m
- LinhaComboio Convencional
- Linha de Alta Velocidade
- Estação Ferroviária
- Limite da área de intervenção PU
- Limite Unidades de Execução

PLANO DE URBANIZAÇÃO DA ÁREA ENVOLVENTE À ESTAÇÃO DO ORIENTE

PROPOSTA PRELIMINAR

DCIP — Divisão de Coordenação de Instrumentos de Planeamento

Planta de Mobilidade

PLANTA N.º	14
ESCALA	1:2.000
Julho 2010	

CML - DMPU - DPU

PARQUEXPO REINVENTAR O TERRITÓRIO

PROF. JOAN BUSQUETS + BAU

EPAL