


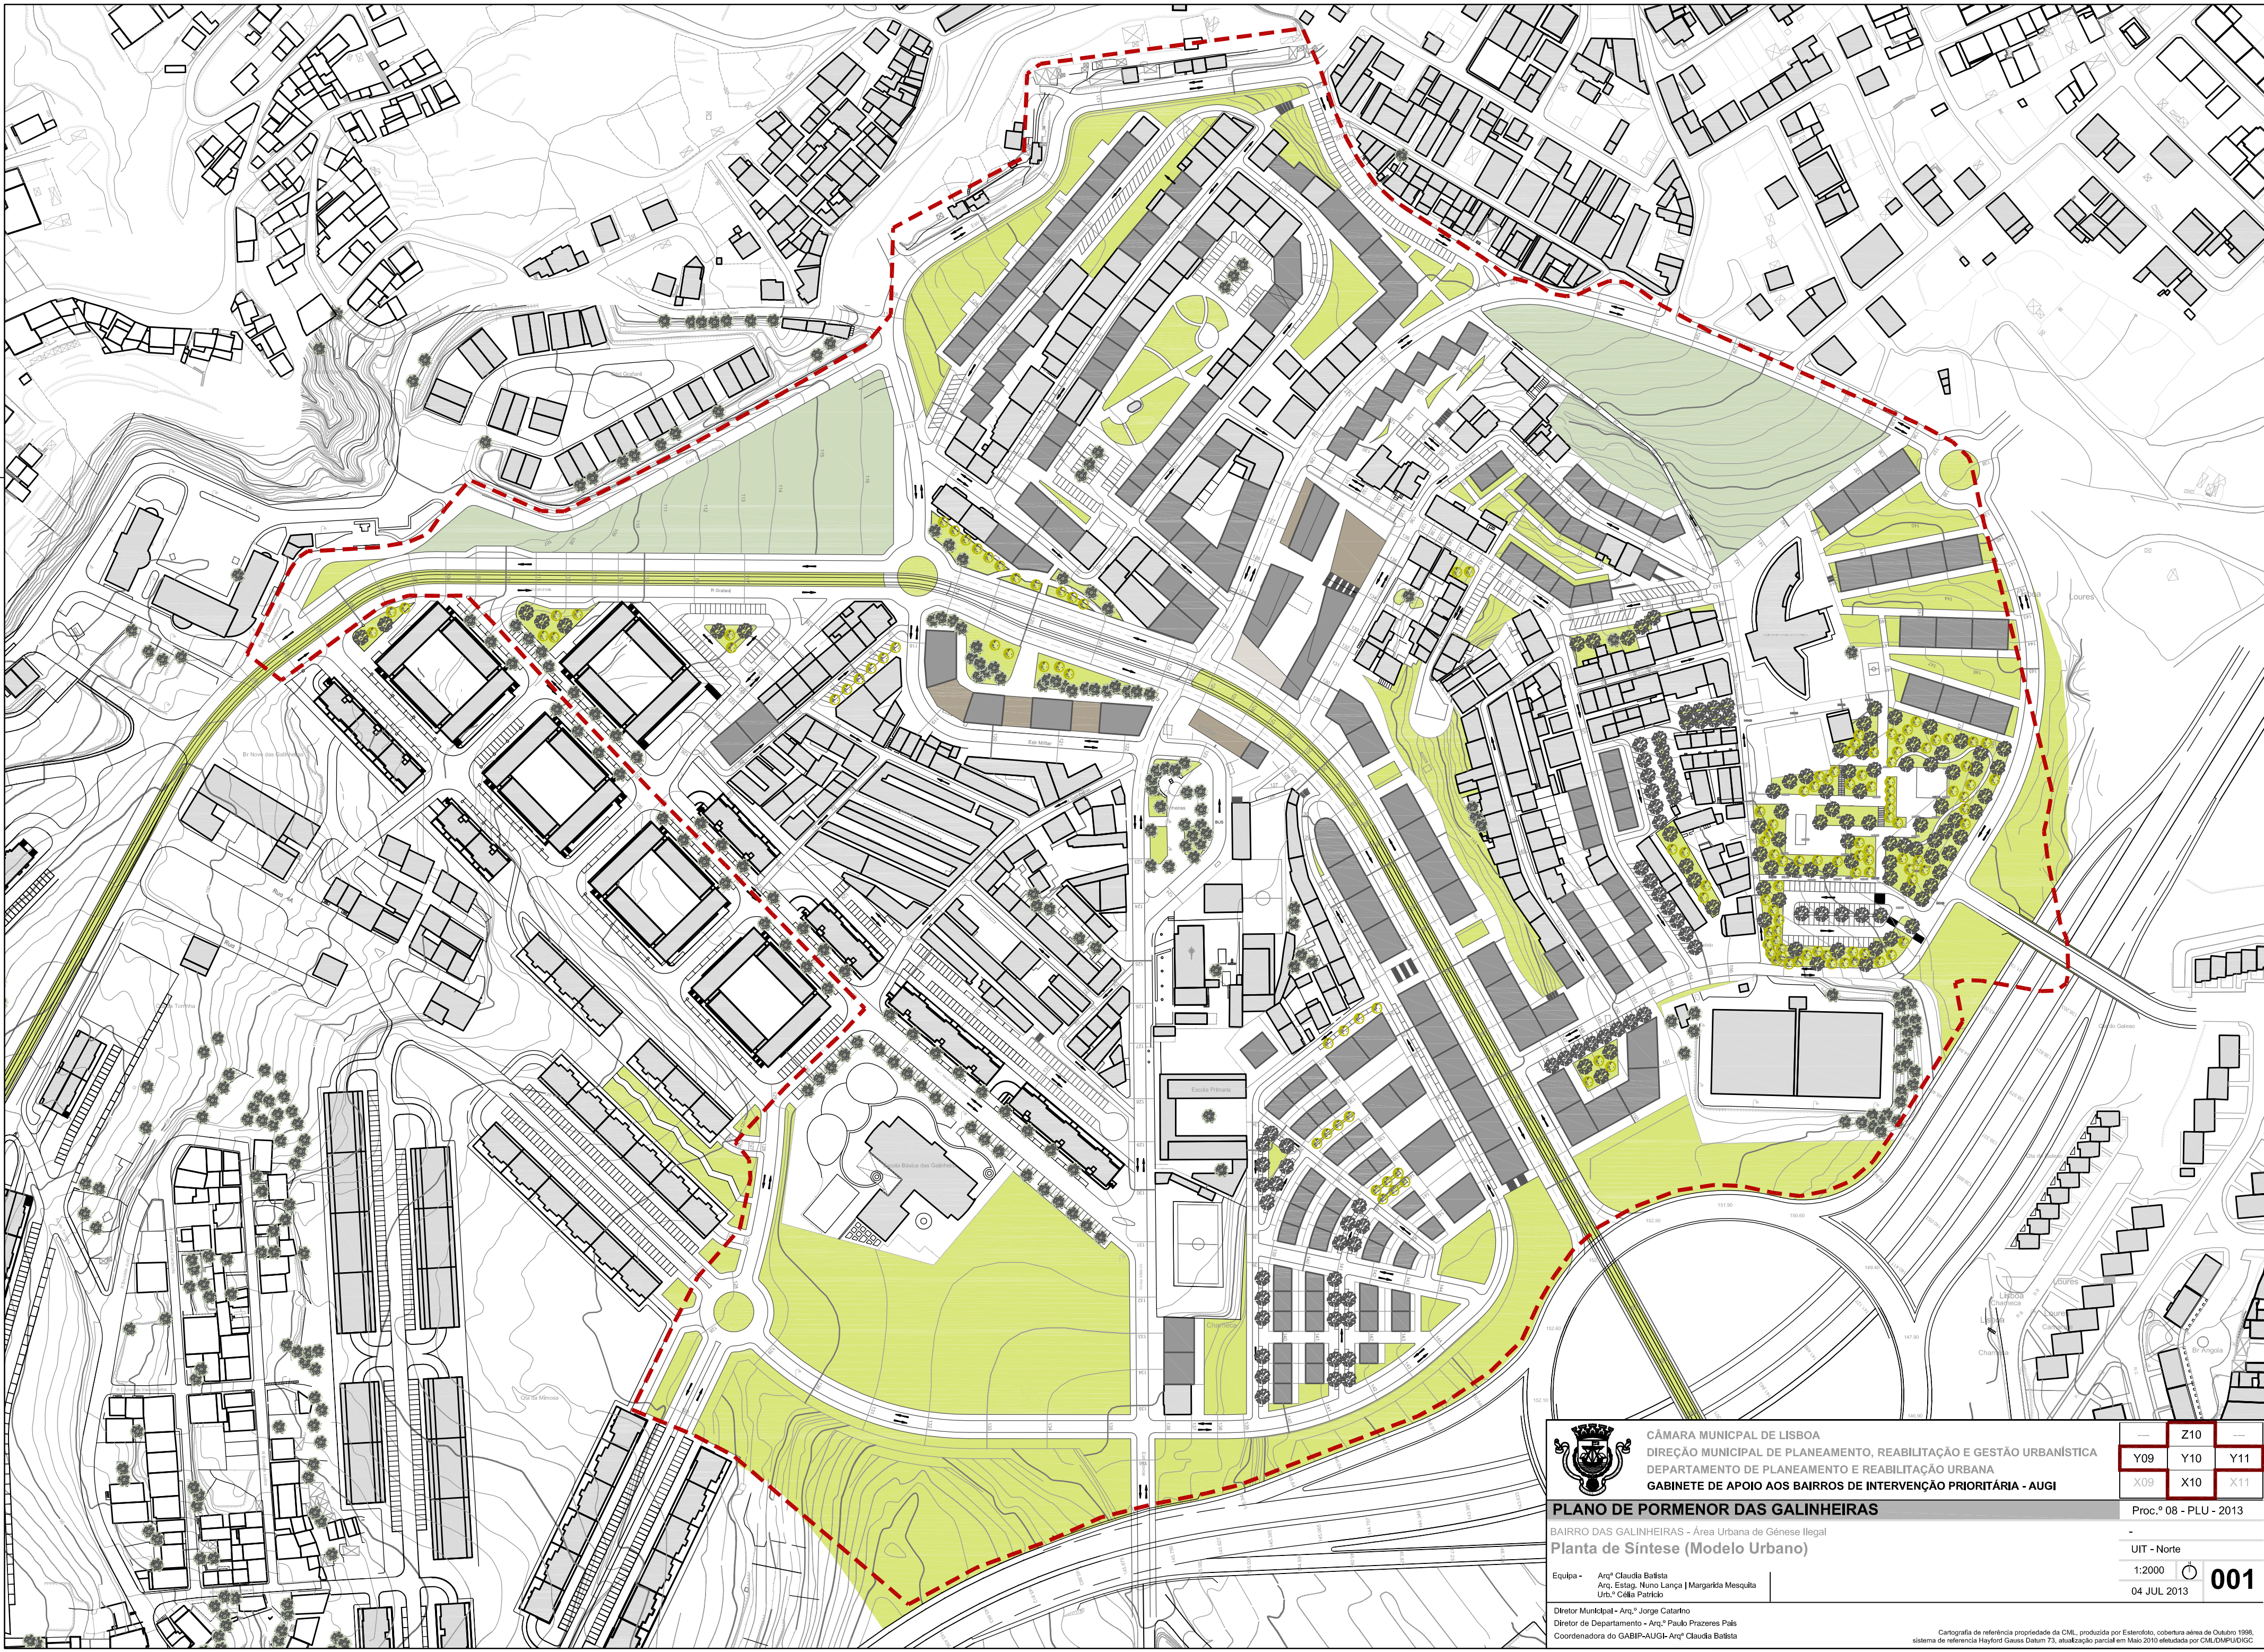

CÂMARA MUNICIPAL DE LISBOA
DIREÇÃO MUNICIPAL DE PLANEAMENTO, REABILITAÇÃO E GESTÃO URBANÍSTICA
DEPARTAMENTO DE PLANEAMENTO E REABILITAÇÃO URBANA
GABINETE DE APOIO AOS BAIRROS DE INTERVENÇÃO PRIORITÁRIA - AUGI

PLANO DE PORMENOR DAS GALINHEIRAS

BAIRRO DAS GALINHEIRAS - Área Urbana de Gênesis Ilegal

Planta de Síntese (Modelo Urbano)

Equipa - Arq.ª Claudia Balista
Arq. Estag. Nuno Lança | Margarida Mesquita
Urb.ª Célia Patrício

Diretor Municipal - Arq.ª Jorge Catarino
Diretor de Departamento - Arq.ª Paulo Prazeres Pais
Coordenadora do GABIP-AUGI-Arq.ª Claudia Balista

	Z10	
Y09	Y10	Y11
X09	X10	X11

Proc.º 08 - PLU - 2013

UIT - Norte

1:2000

04 JUL 2013

001

Cartografia de referência propriedade da CML, produzida por Esterolito, cobertura aérea de Outubro 1988, sistema de referência Hayford Gauss Datum 73, atualização parcial em Maio 2010 elaborada por CML/DMP/DIGIC